


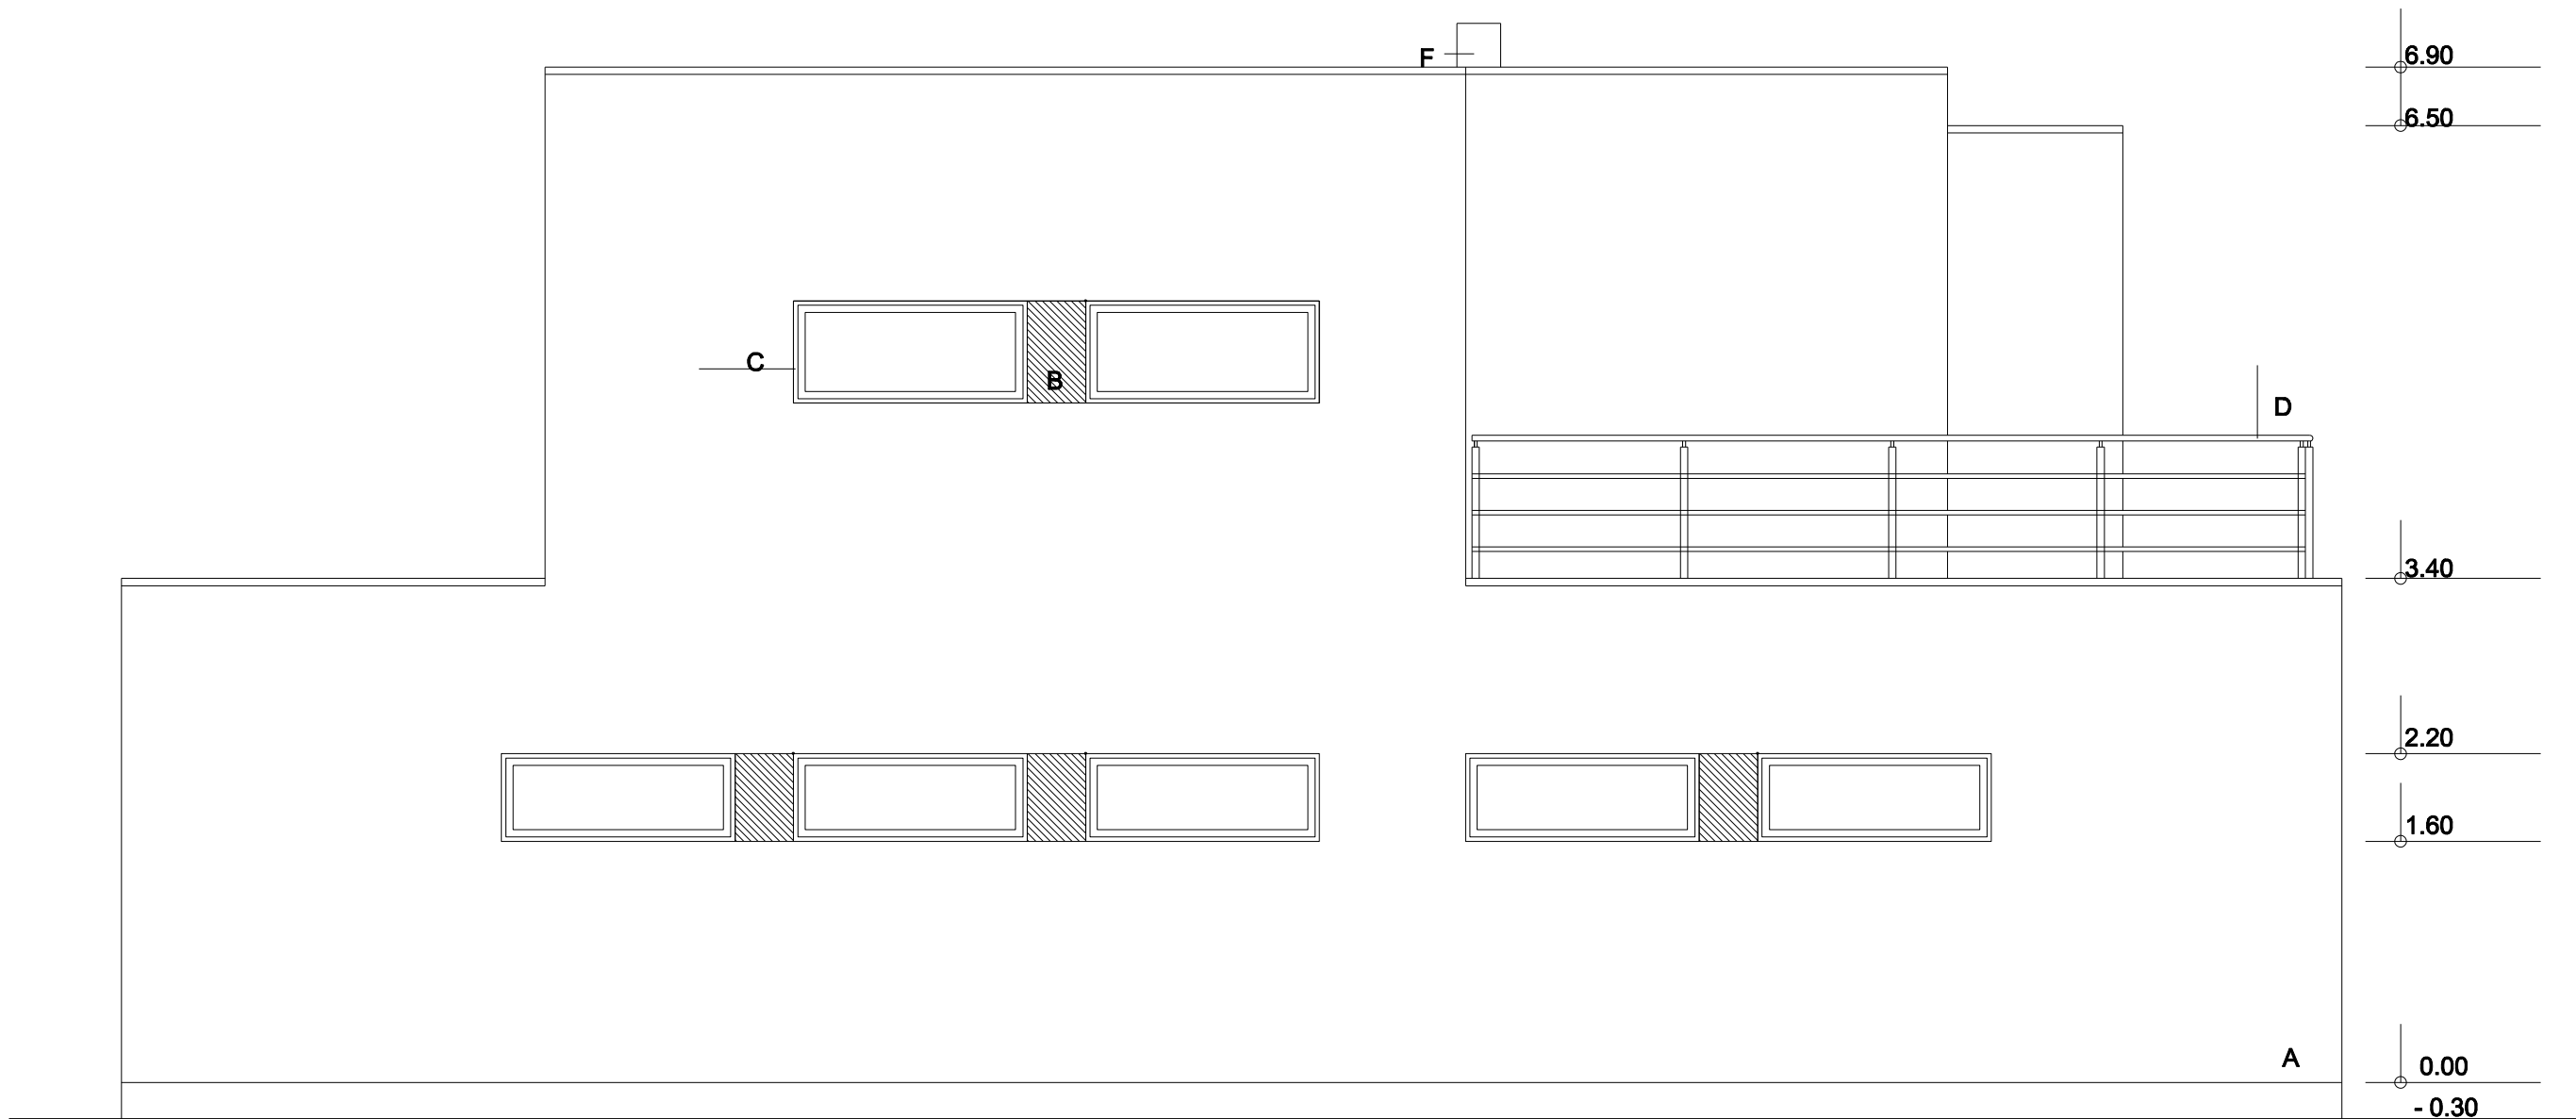

- A ÕHEKROHV / VALGE
- B ÕHEKROHV T.HALL
- C PUITAKNAD, -UKSED / RAL7024
- D TERASELEMENTIDEST TERRASSI PIIRE / Kuumtsink + pulbervärv, toon hõbehall RAL 9006
- F TERASELEMENTIDEST värvitud korsten