


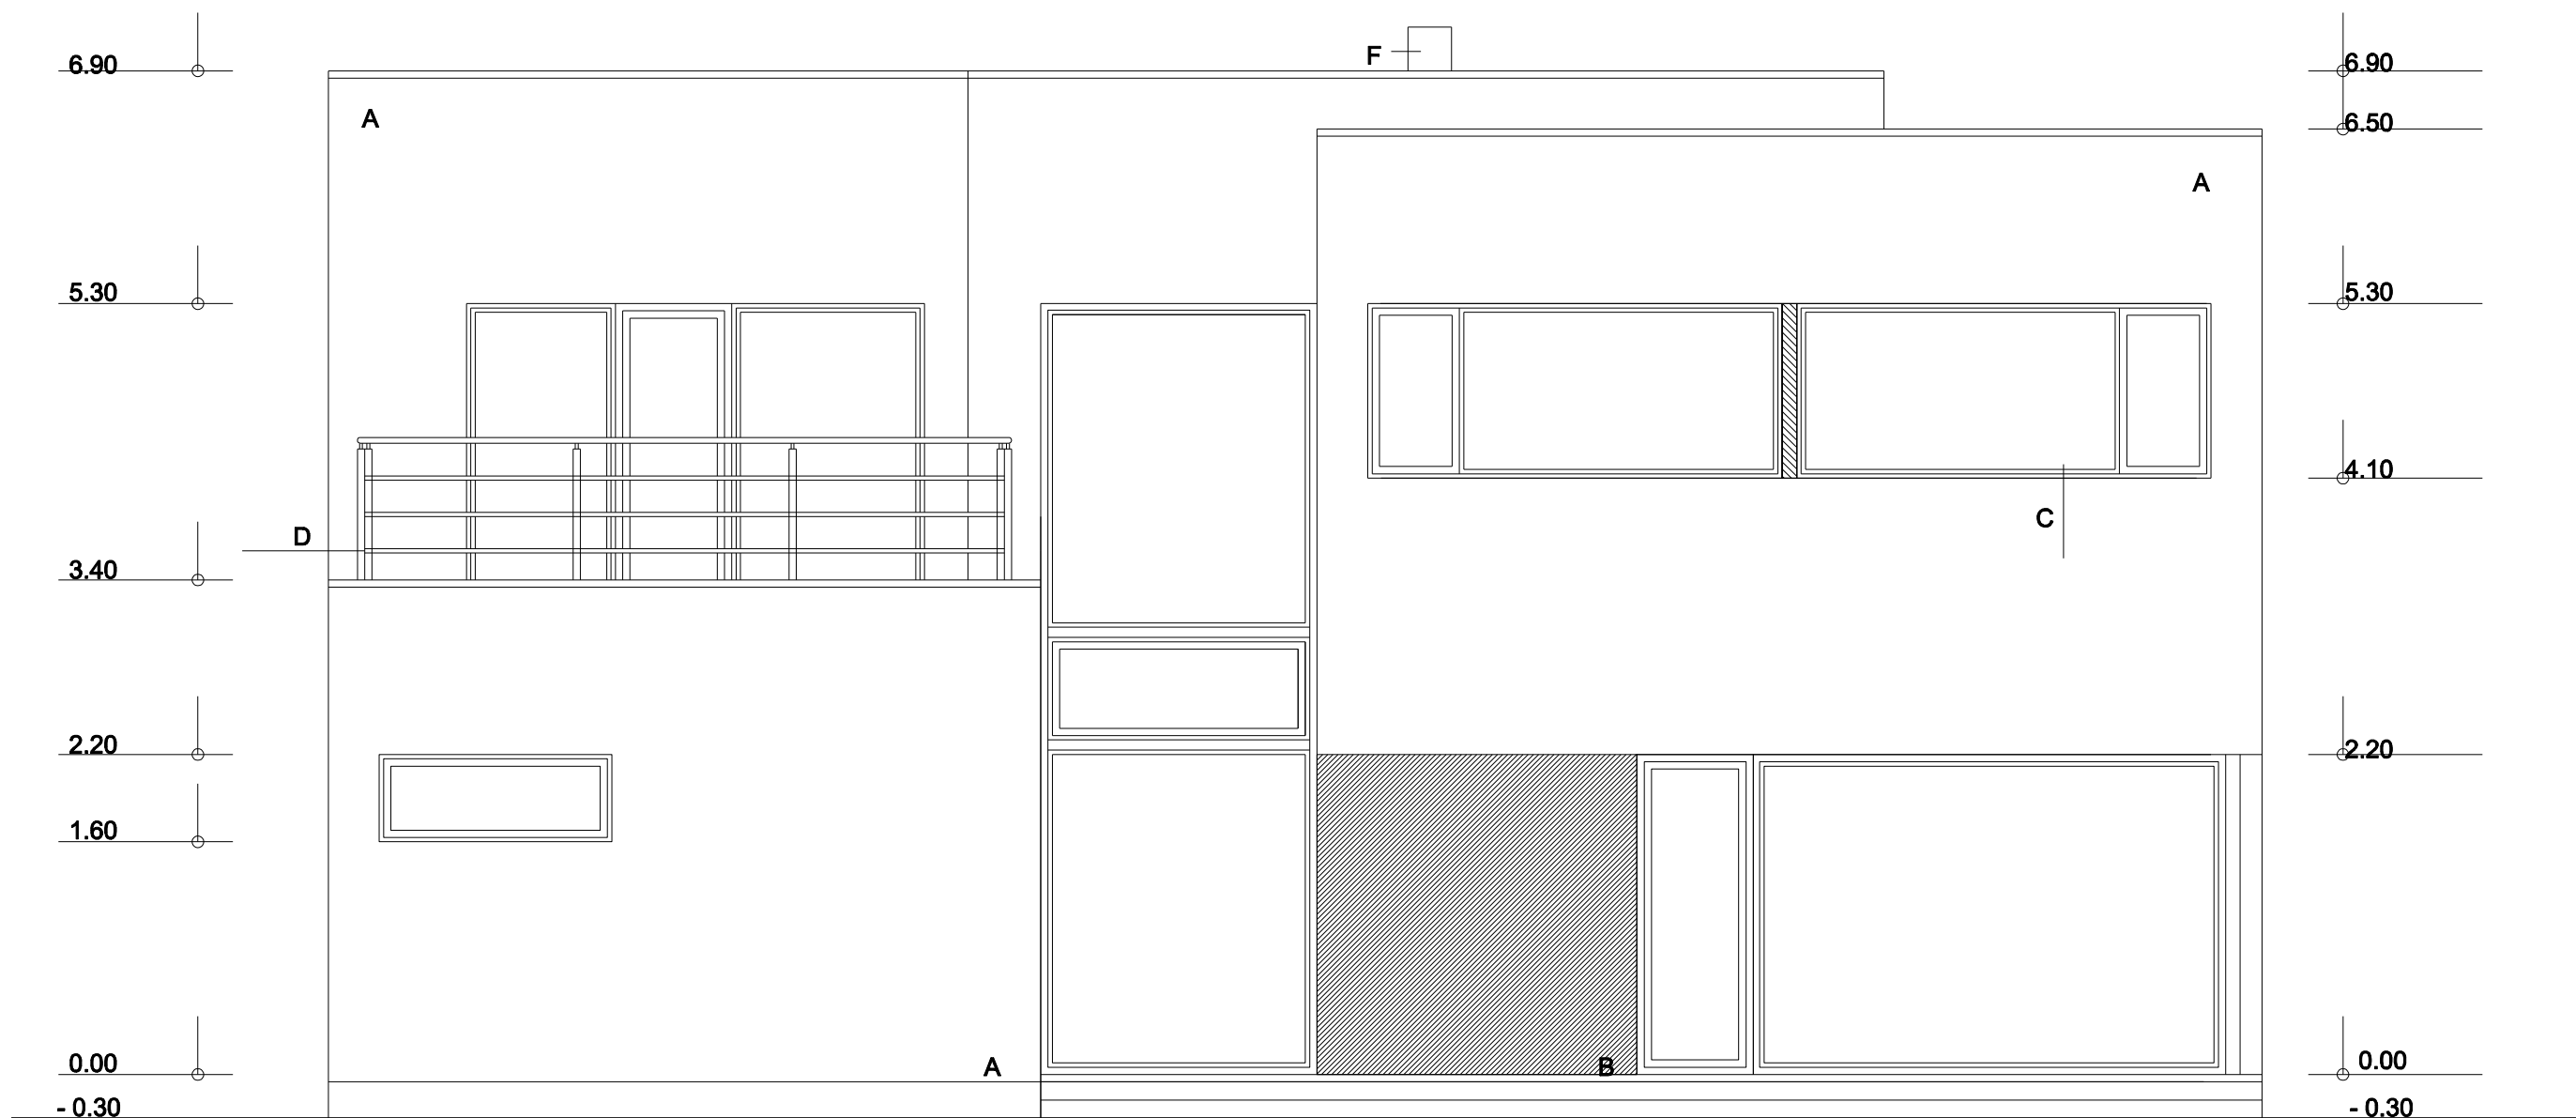

- A ÕHEKROHV / VALGE
- B ÕHEKROHV T.HALL
- C PUITAKNAD, -UKSED / RAL7024
- D TERASELEMENTIDEST TERRASSI PIIRE / KUUMTSINK + PULBERVÄRV, TOON HÕBEHALL RAL 9006
- F TERASELEMENTIDEST VÄRVITUD KORSTEN