


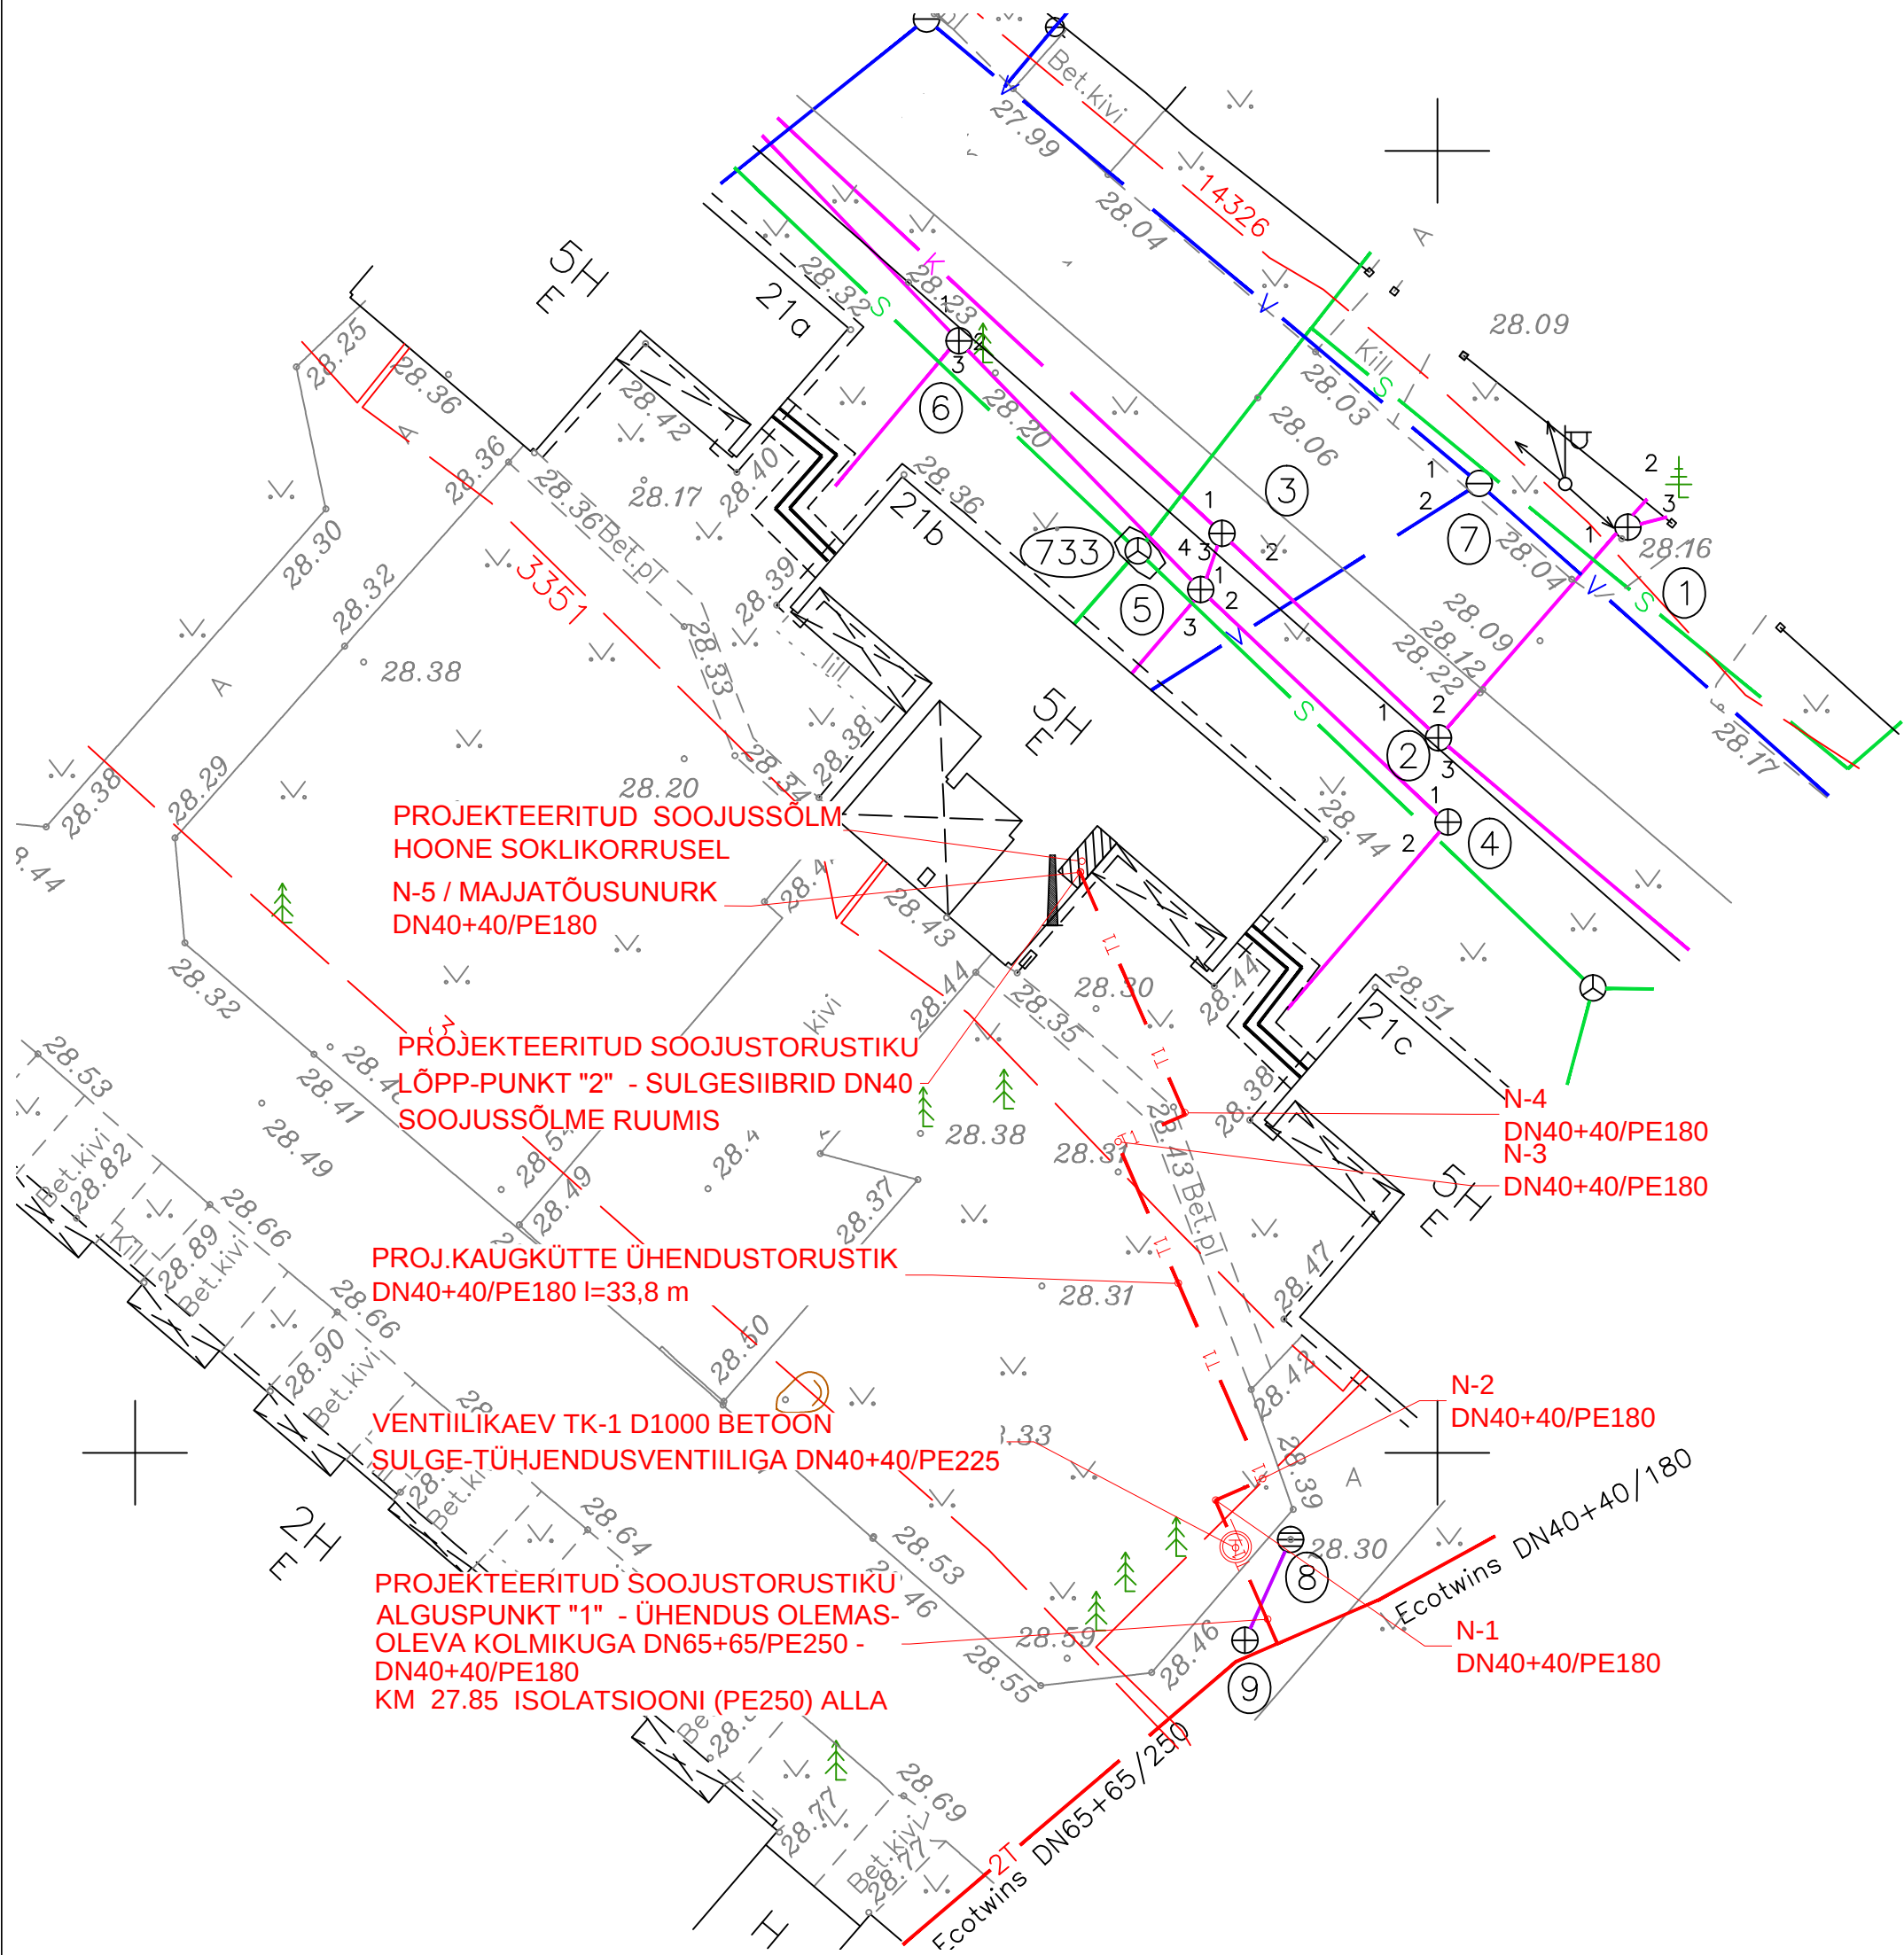

TINGMÄRGID

- krundi piir
- olemasolev gaasitrass
- olemasolev madalpinge kaabel
- olemasolev veetrass
- olemasolev kanalisatsioonitrass
- olemasolev kaugküttetrass
- olemasolev sadekanalisatsiooni trass
- olemasolev sidetrass
- projekteeritud soojustorustik

MÄRKUSED

- TORUSTIKU KÕRGEIMASSE PUNKTI SOOJUSSÖLME RUUMIS PAIGALDADA ÕHUÄRASTUSVENTIILID, TORUSTIK PAIGALDAD KALDEGA $i=0,001$ TÜHJENDUSE SUUNAS.
- PROJEKTI PIIRIKS ON KUULSULGVENTIILID SOOJUSSÖLME RUUMIS.

Tõhis	Muudatuse sisu	Kuupäev	Projekteerija

PUNKT/SÖLM
1
2
TK-1
N-1
N-2
N-3
N-4

TEHNOVÕRKUDE KONTROLLIMINE

jrk.	ASUTUS	KUUPÄEV	Nr
1	ELEKTRILEVI OÜ	12.03.2014	1603859238
2	ELJON ETTEVÕTTED AS	11.03.2014	22399422
3	TALLINNA KÜTE AS	11.03.2014	M-41/14

- MÄRKUSED:
- KOORDINAADID L-EST-97 SÜSTEEMIS, KÕRGUSED BALTI SÜSTEEMIS
 - KATASTRÜKSUSTE PIIRID, SAADUD TALLINNA LINNAPLANEERIMISE AMETIST SEISUGA 07.02.2014
 - KOOSKÖLASTUSED VAATA TOIMIKUSSE KÕIDETUD KOOSKÖLASTUSTE LEHELT