



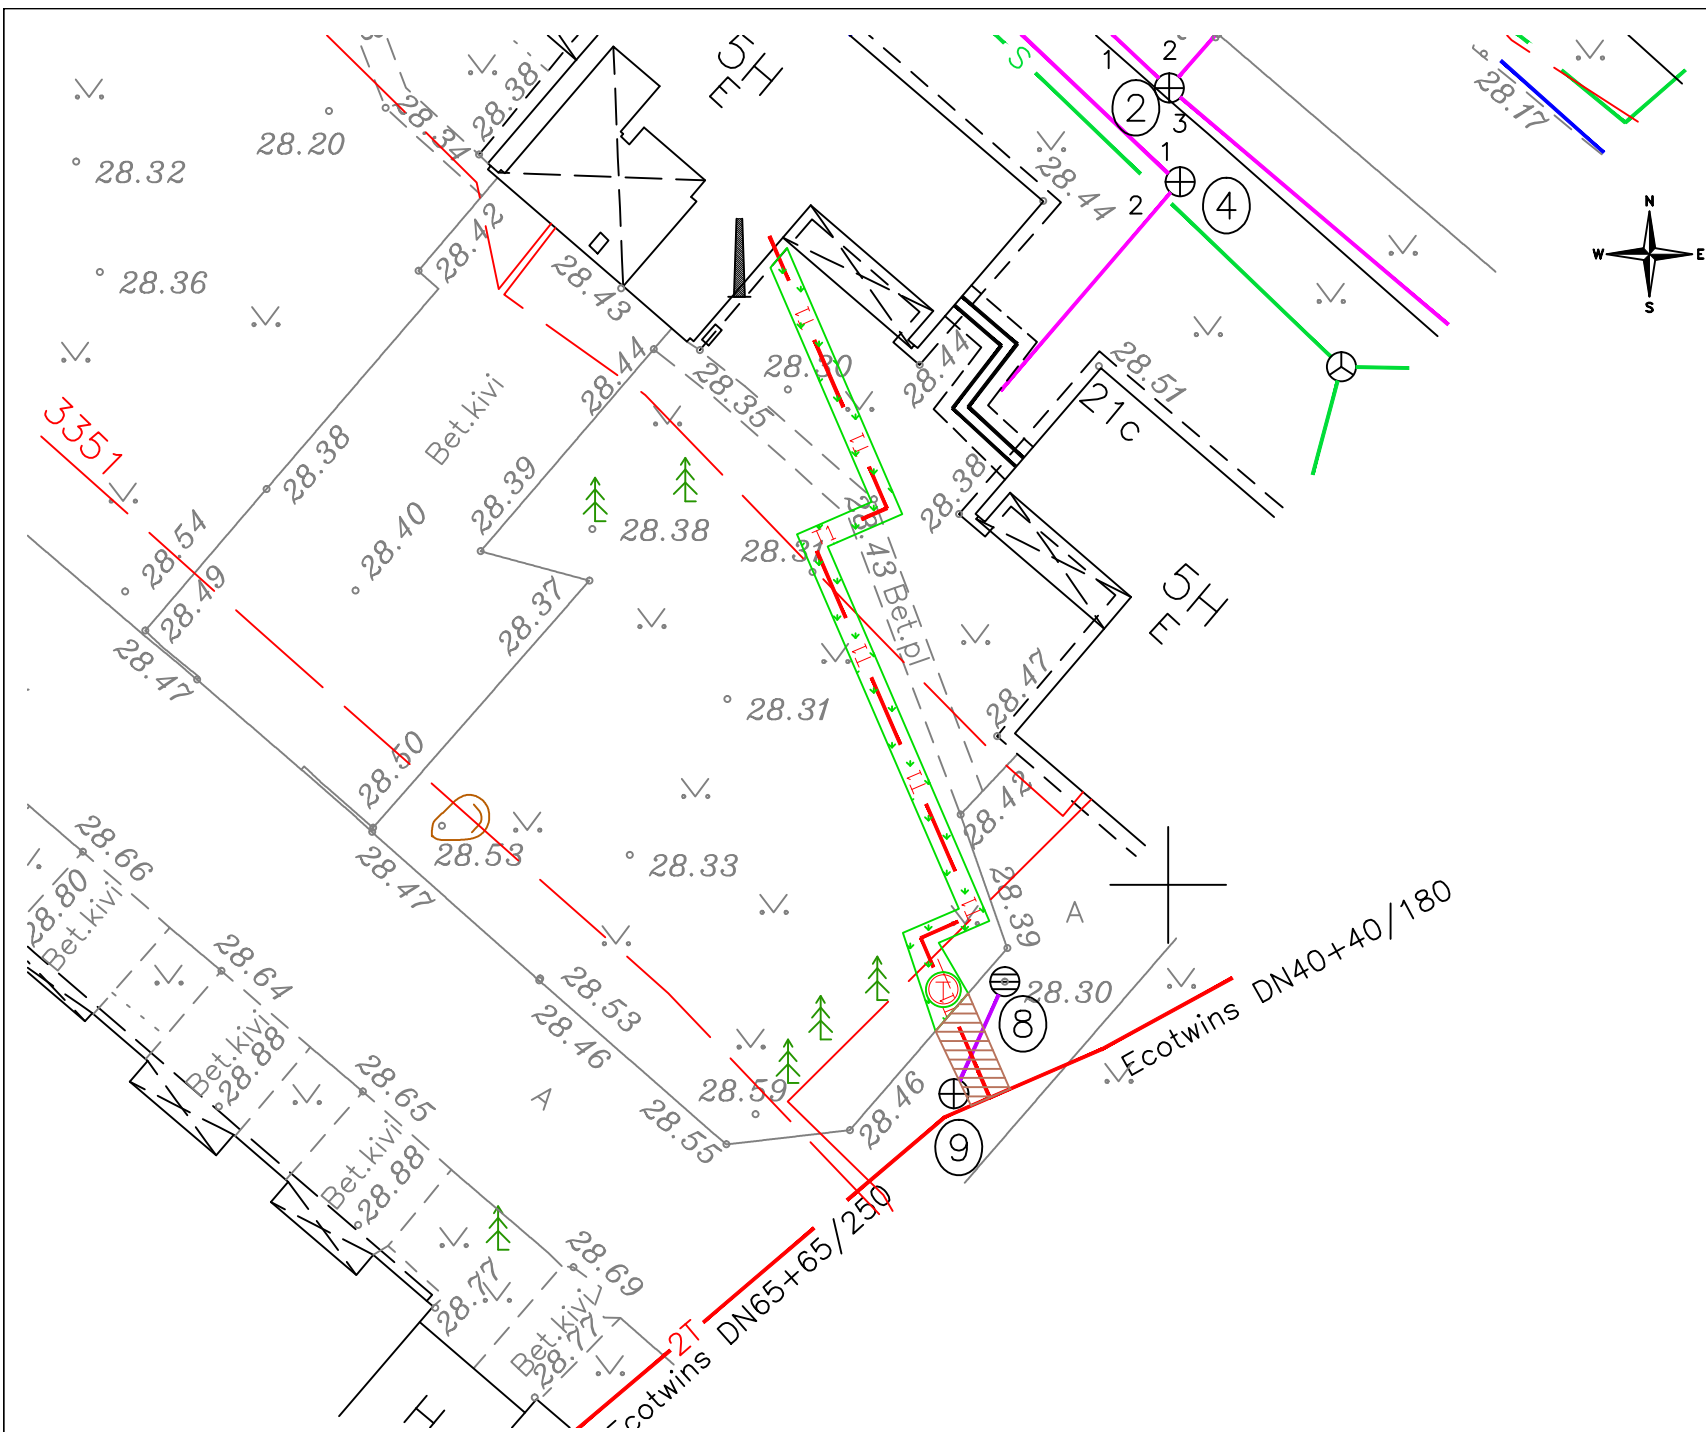

KATENDITE LÕIGE

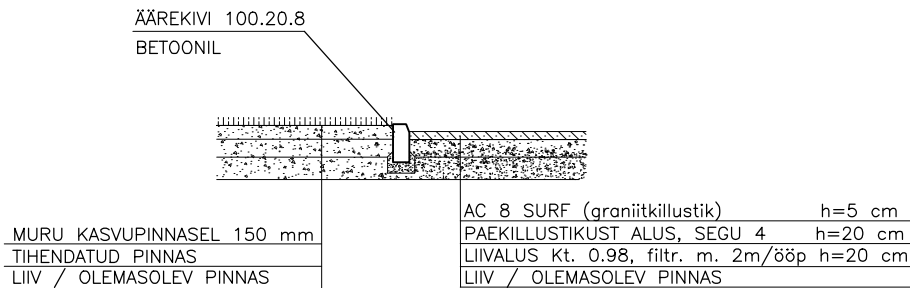

- KINNISTUTE PIIR
- KAVANDATUD SOOJUSTORUSTIK DN40+40/PE180
- TAASTATAV HALJASTUS (MURU) 26 M2
- TAASTATAV ASFALKATE 5 M2

MÄRKUSED:
1. KOORDINAADID L-EST-97 SÜSTEEMIS, KÕRGUSED BALTI SÜSTEEMIS
2. KATASTRIOKSUSTE PIIRID, SAADUD TALLINNA LINNAPLANEERIMISE AMETIST SEISUGA 07.02.2014
3. KOOSKÖLASTUSED VAATA TOIMIKUSSE KÕIDETUD KOOSKÖLASTUSTE LEHEL

Tähis	Muudatuse sisu	Kuupäev	Projekteerija