


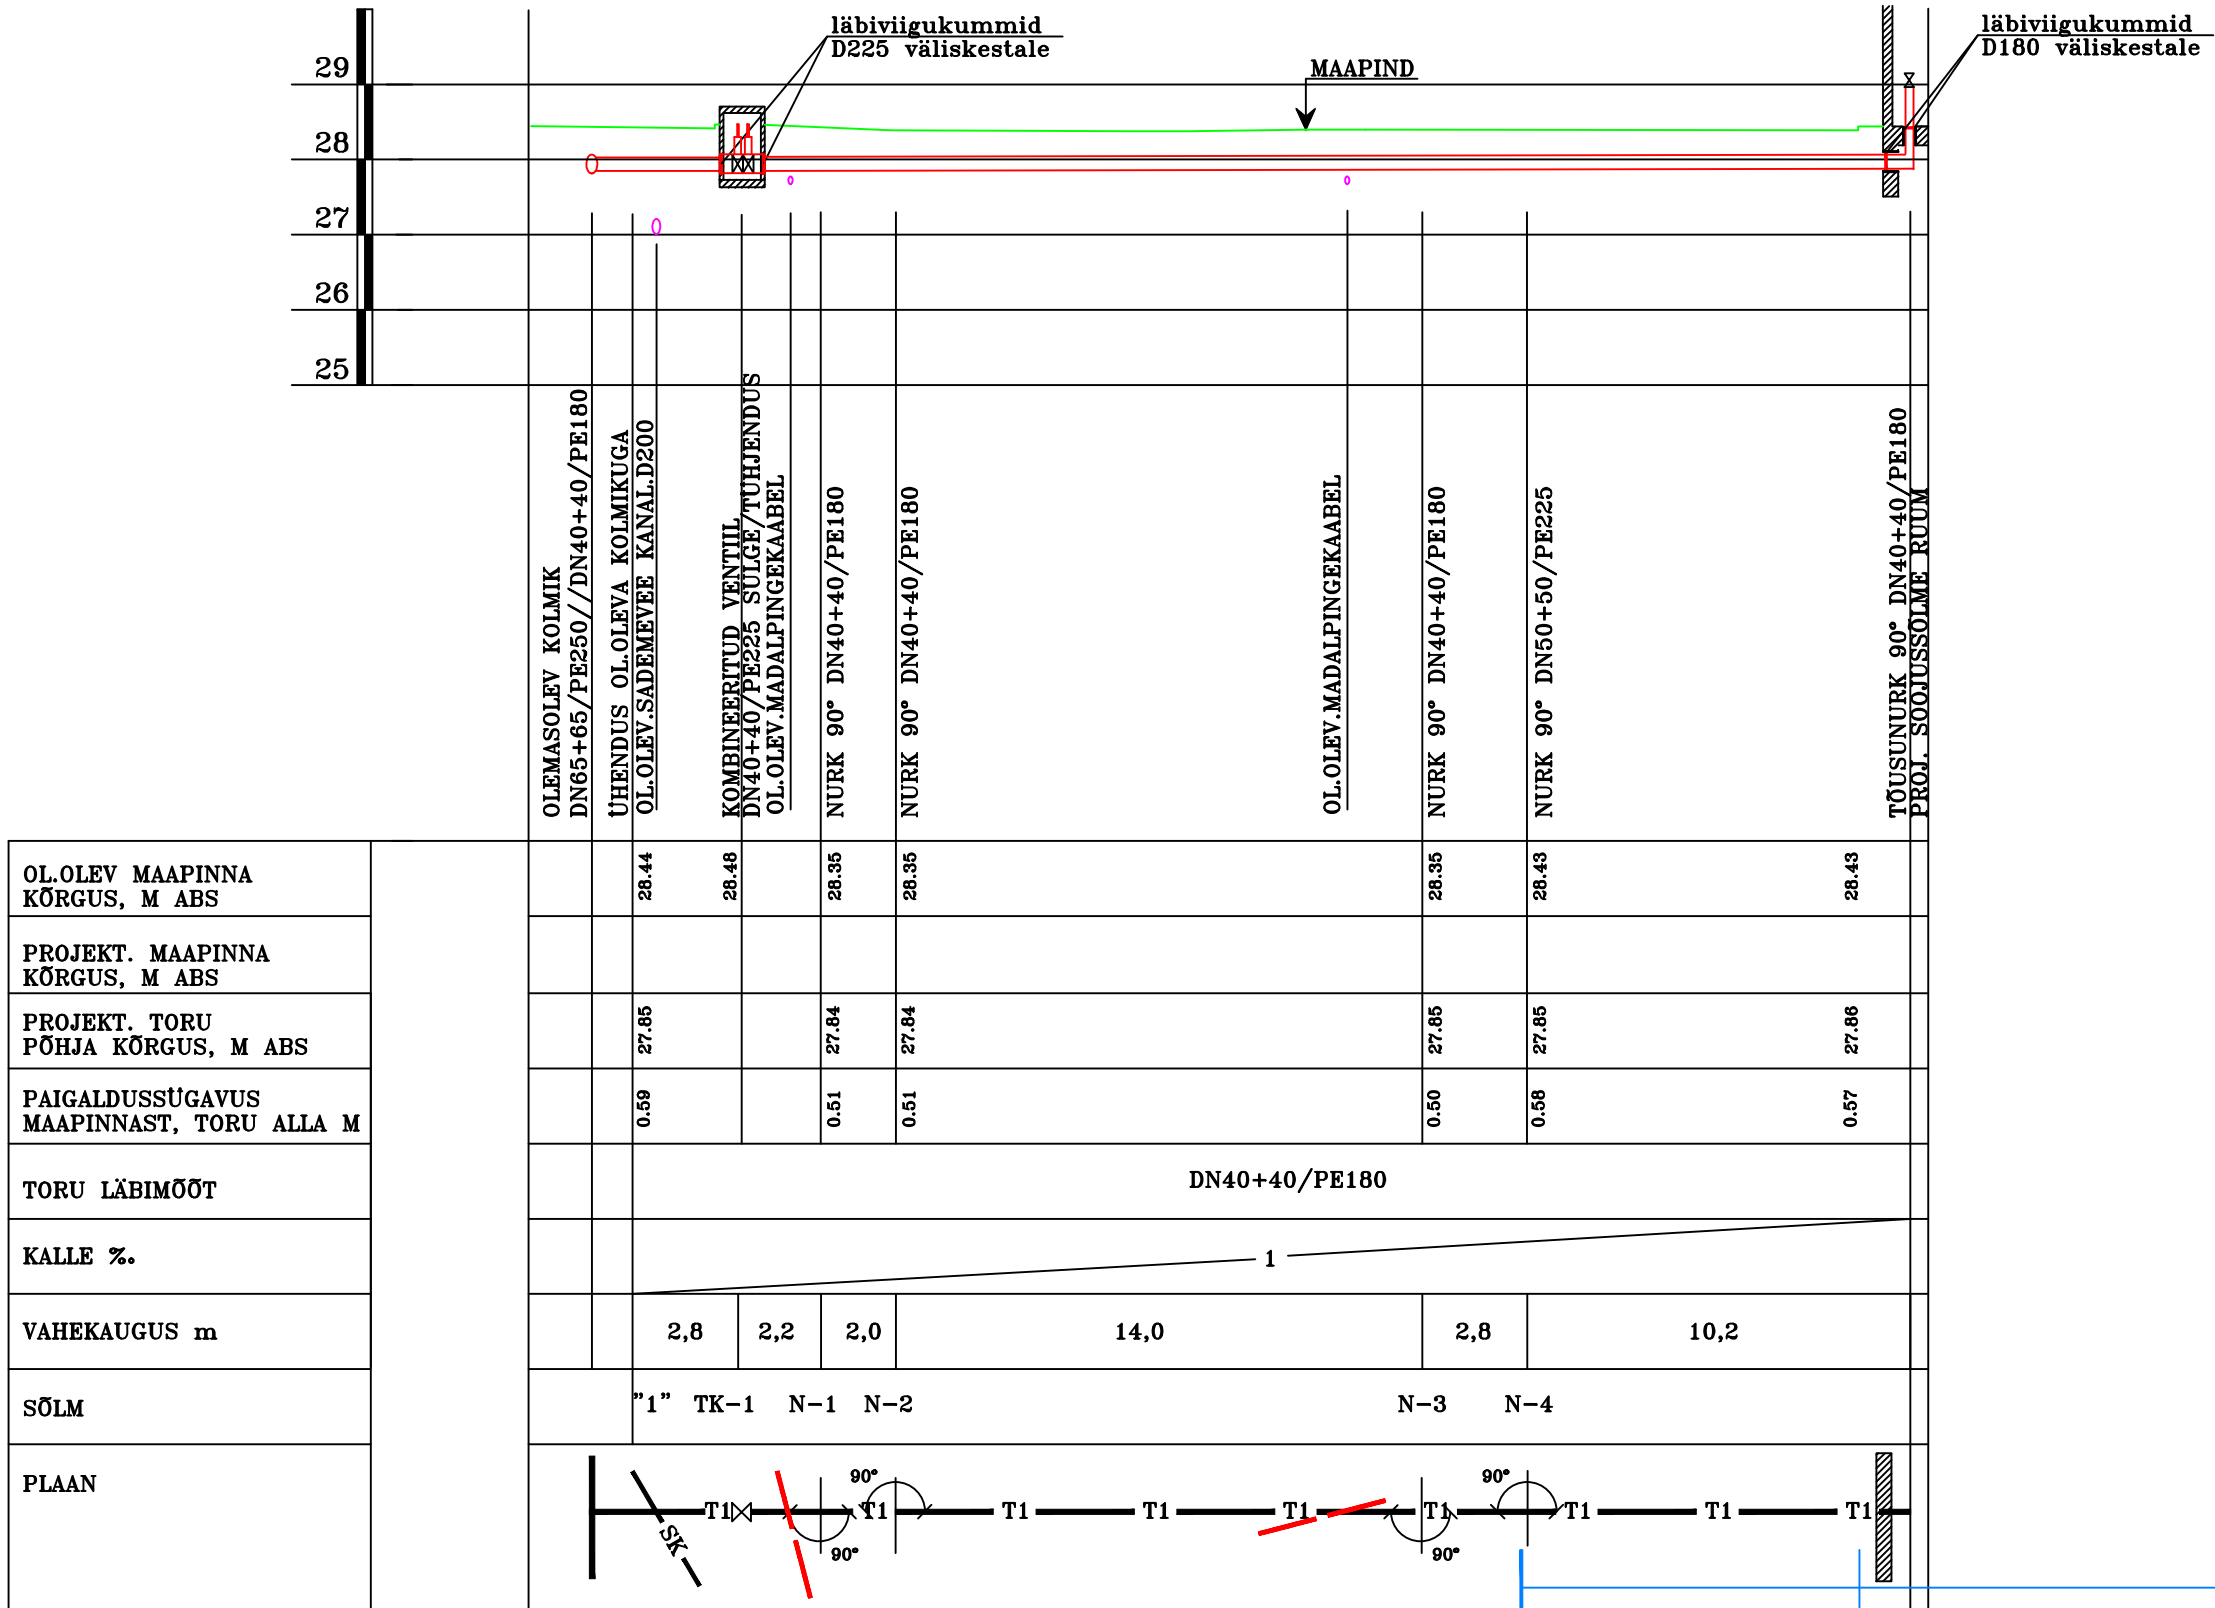

Märkused.

1. Eelisoleeritud torude põhja kõrgus antud isolatsiooni alla.
2. Ristumiskohtades ol.olevate madalpinge elektrikaablitega paigaldada kaablid kaitsehülssi.
3. Hoonesse sisenemise sõlme lahendus vt. joonis ST-8.

Tähis	Muudatuse sisu	Kuupäev	Projekteerija
Projekti staadium	Tellijä	Projekti osa	Jrk.nr.
Tööprojekt	KÜ Trummi 21b	Soojustrass	
Töö nimetus		Joonise nimetus	Mõõtkava
Korterelamu soojusvarustus		Soojustorustiku pikiprofil	Mv 1:100
Trummi tn.21b Tallinn			Mh 1:200
	Pr.osa	Töö nr.	Joon.nr
	ST	13/2014	ST-2
Tulika 19	www.biins.ee	Kuupäev	Projekteerija:
10613 Tallinn	info@biins.ee	24.07.2014	Harri Rüütmaa
	tel.6505158		Kontrollis:
	fax.6505159		Hannes Ränk