

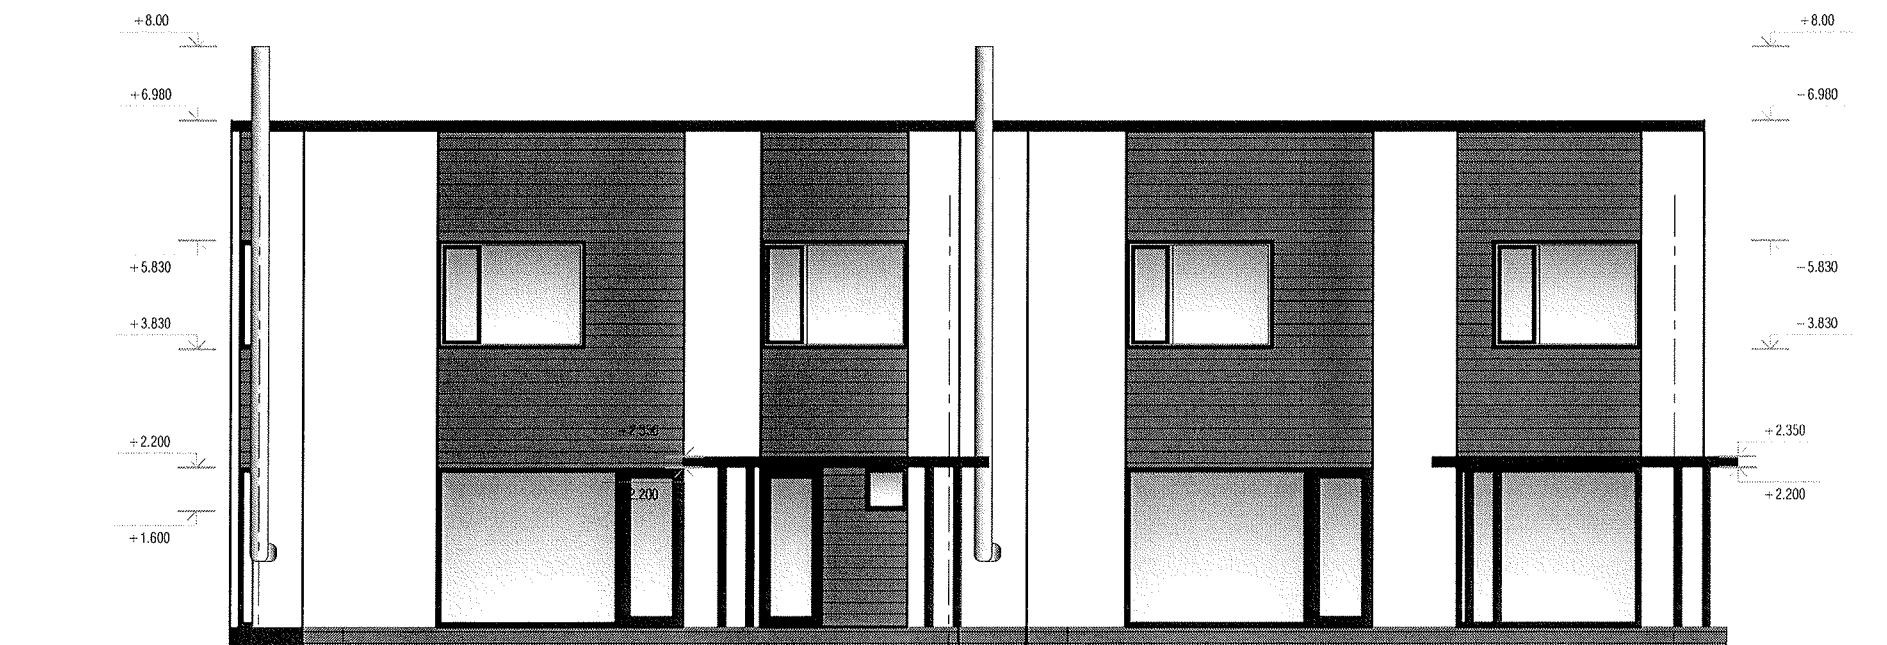
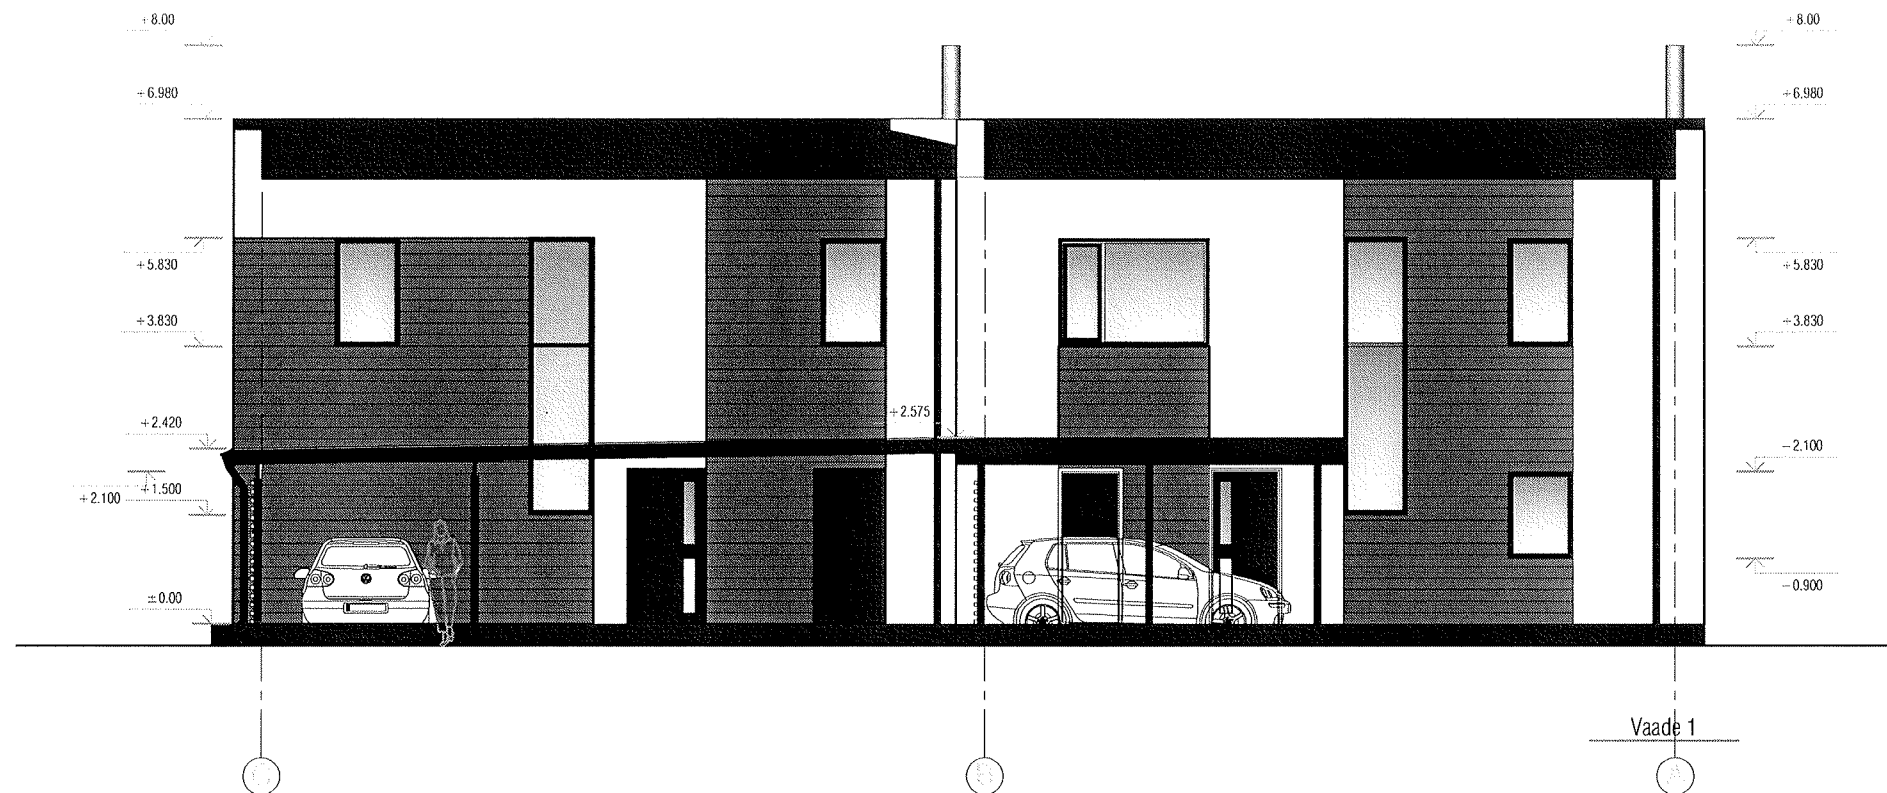


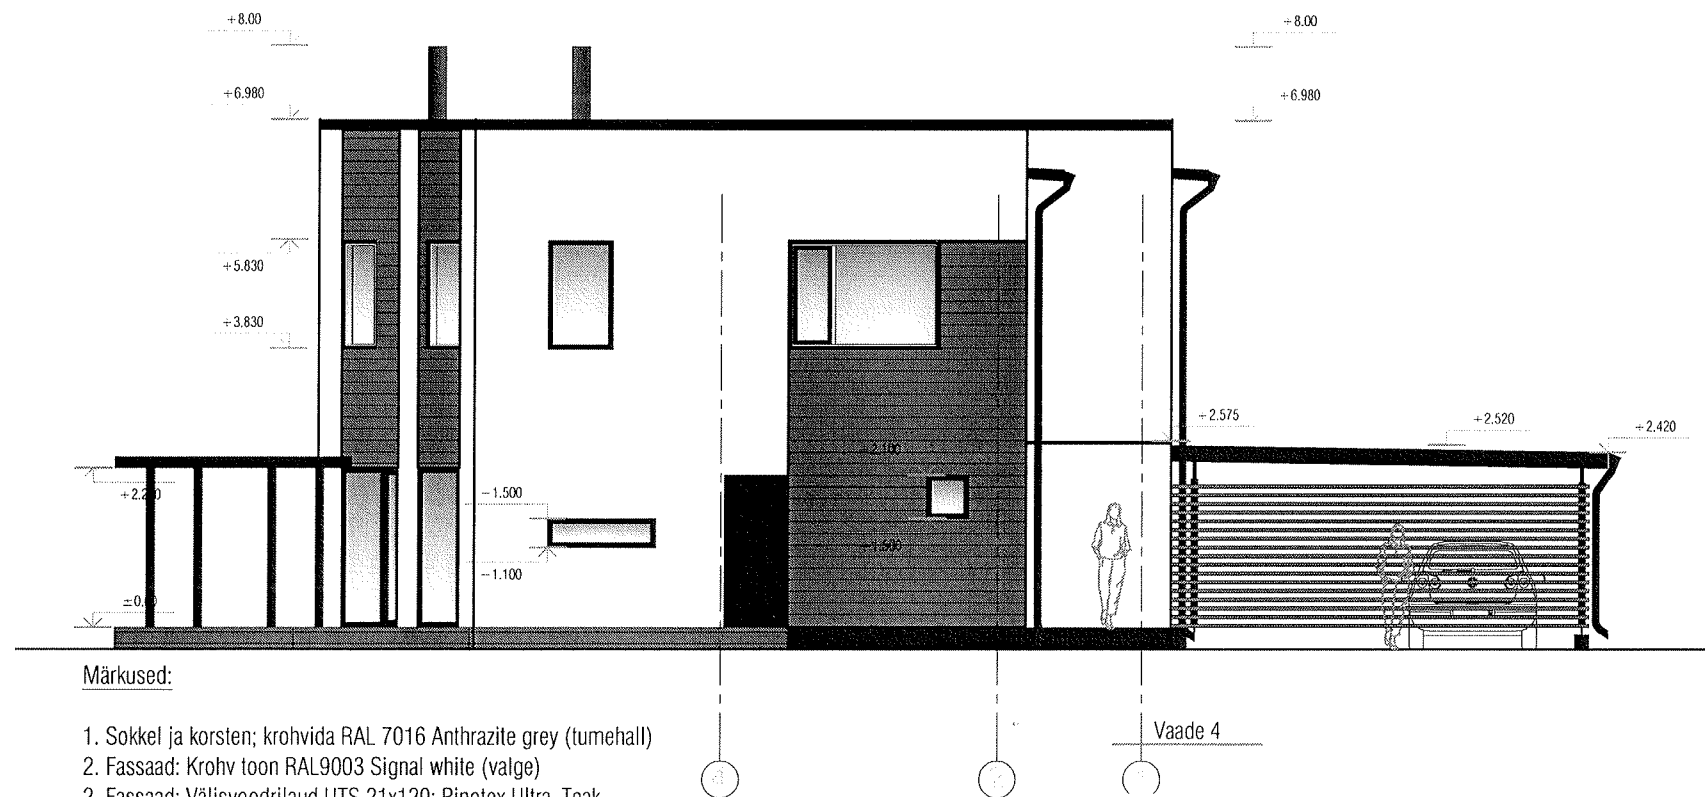

**Märkused:**

1. Sokkel ja korsten; krohvida RAL 7016 Anthrazite grey (tumehall)
2. Fassaad; Krohv toon RAL9003 Signal white (valge)
2. Fassaad; Välisvoodrilaud UTS 21x120; Pinotex Ultra, Teak
4. Välisuksed; toon RAL 7016 Anthrazite grey (tumehall)
5. Aknad, aknaplekid ja vihmaveesüsteem; toon RAL 7016 Anthrazite grey (tumehall)
6. Katuseräästlad; toon RAL 7016 Anthrazite grey (tumehall)
7. Terrassilauad; õlitatud puitlaudis
8. Katus; SBS, toon hall
9. Katusetarvikud; toon RAL 7016 Anthrazite grey (tumehall)
10. Varikatused; kandelemendid RAL7016 ja sõrestik toon Pinotex Ultra, Teak
11. Korsten roostevavast terasest korpusega

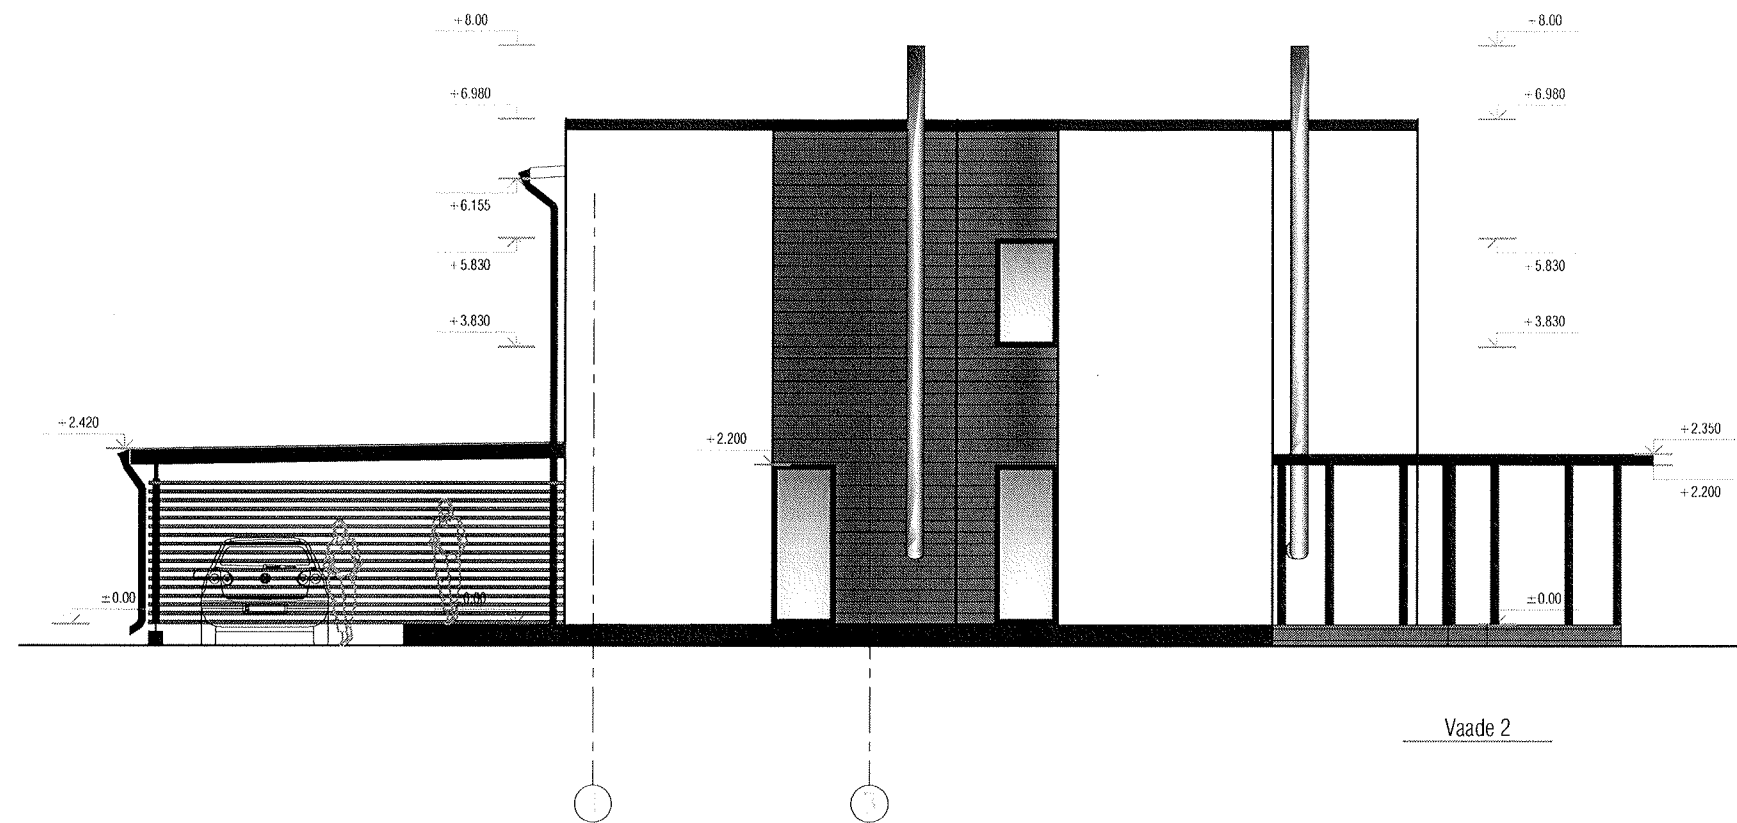

**Märkused:**

1. Sokkel ja korsten; krohvida RAL 7016 Anthrazite grey (tumehall)
2. Fassaad: Krohv toon RAL9003 Signal white (valge)
2. Fassaad; Välisvoodrilaud UTS 21x120; Pinotex Ultra, Teak
4. Välisüksed; toon RAL 7016 Anthrazite grey (tumehall)
5. Aknad, aknaplekid ja vihmaveesüsteem; toon RAL 7016 Anthrazite grey (tumehall)
6. Katuseräästad; toon RAL 7016 Anthrazite grey (tumehall)
7. Terrassilauad; õlitatud puitlaudis
8. Katus; SBS, toon hall
9. Katusetarvikud; toon RAL 7016 Anthrazite grey (tumehall)
10. Varikatused: kandelemendid RAL7016 ja sõreslik toon Pinotex Ultra, Teak
11. Korsten roostevavast terasest korpusega