


# Lisa 1

## PIIRDEAVA JOONIS

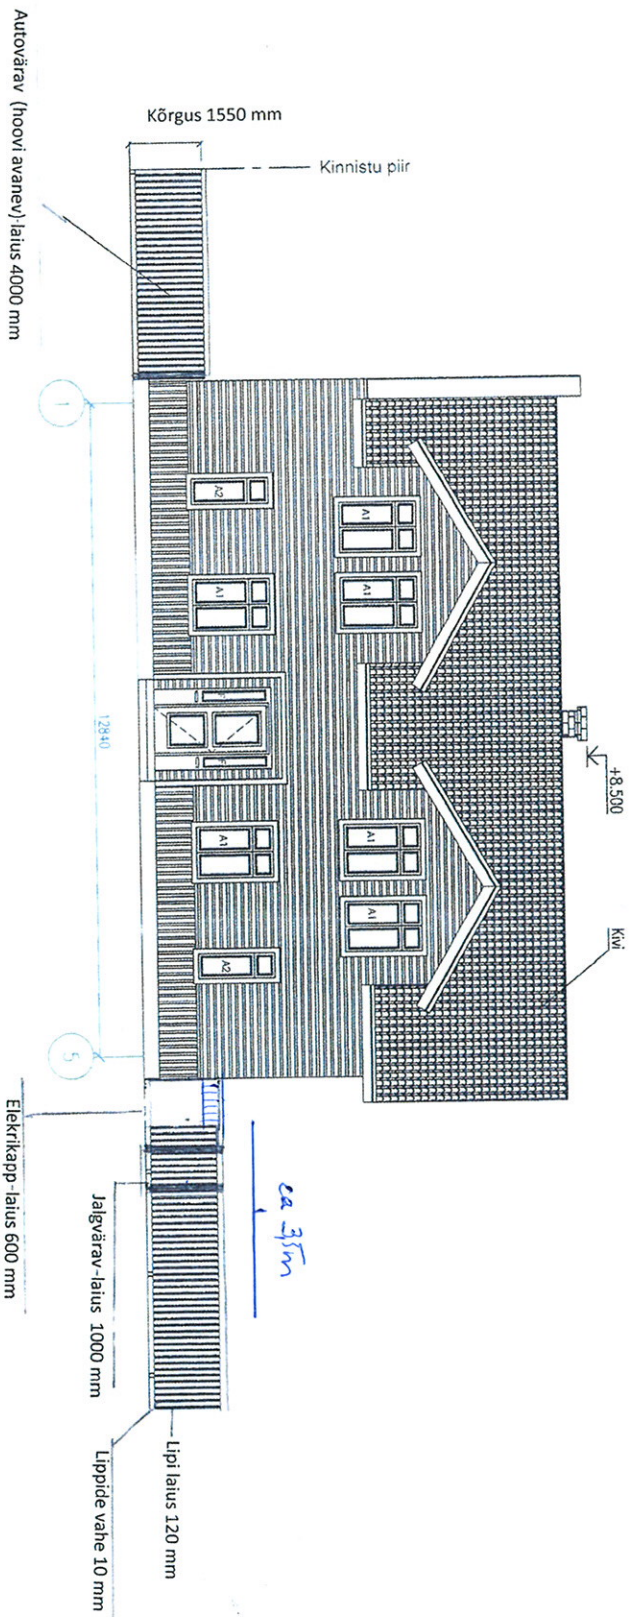

Aleksandri 37/37A kinnistu Aleksandri tänava poolne piirdeaed:

Aia ja väravate materjal:

Metallpostid (värvitoon Tikkurila-Vivacolor värv 551)

Hööveldatud laud 120 X 1500 mm (värvitoon Tikkurila-Vivacolor värv 552)

Lippaia peal laud (värvitoon Tikkurila-Vivacolor värv 552)