
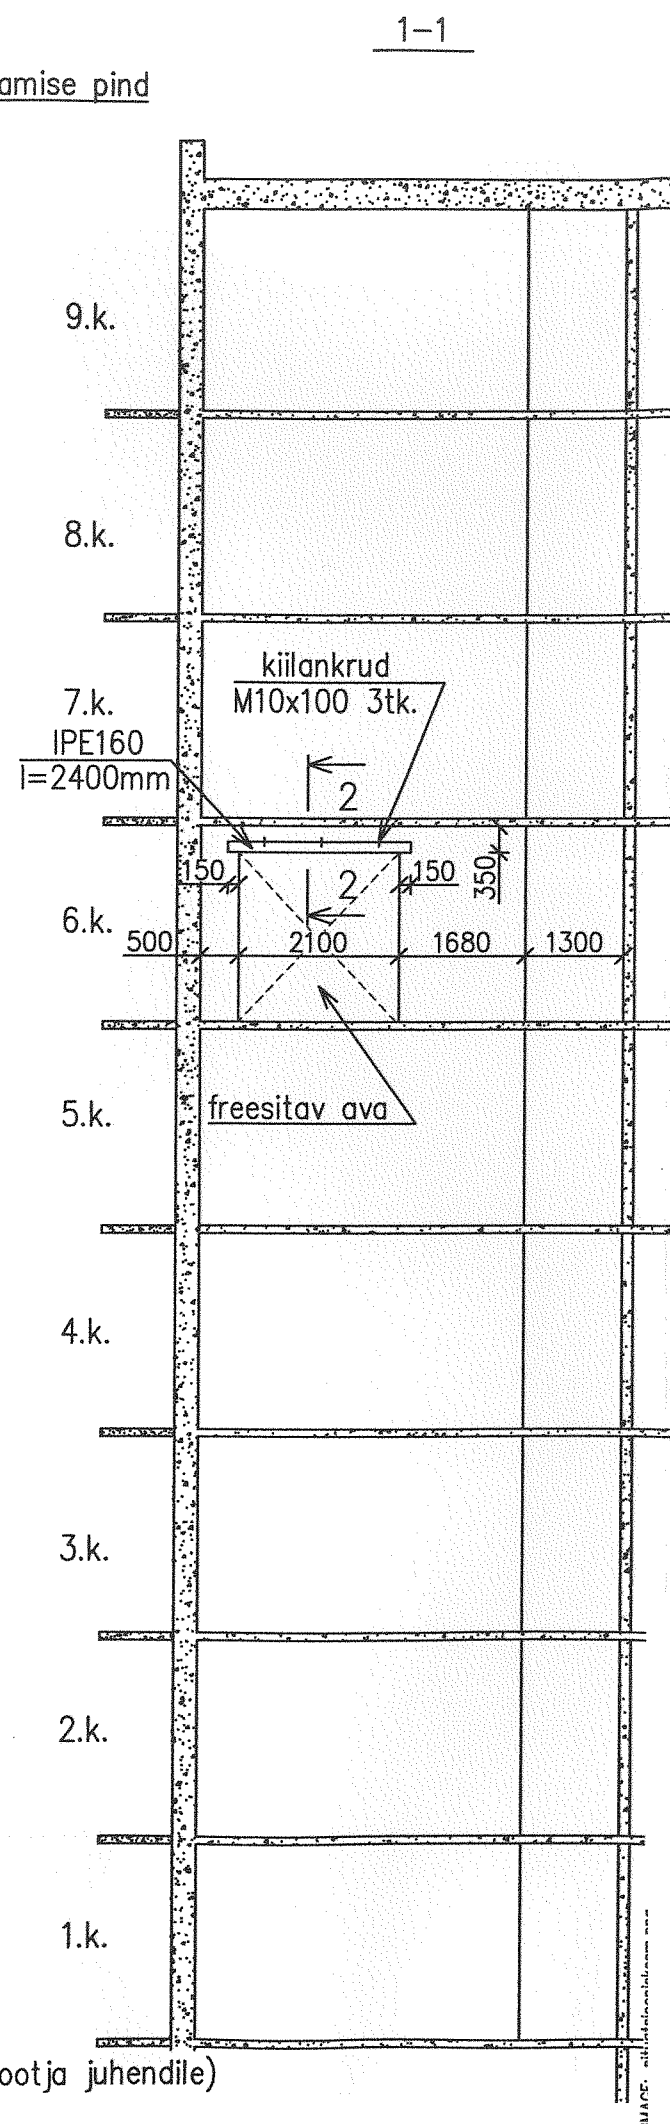
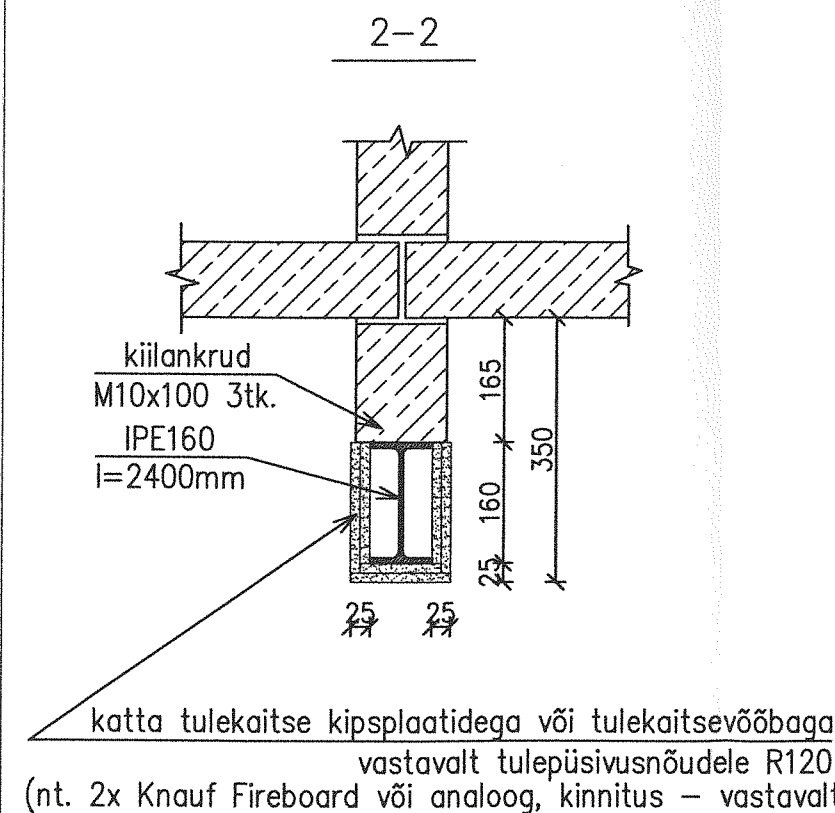


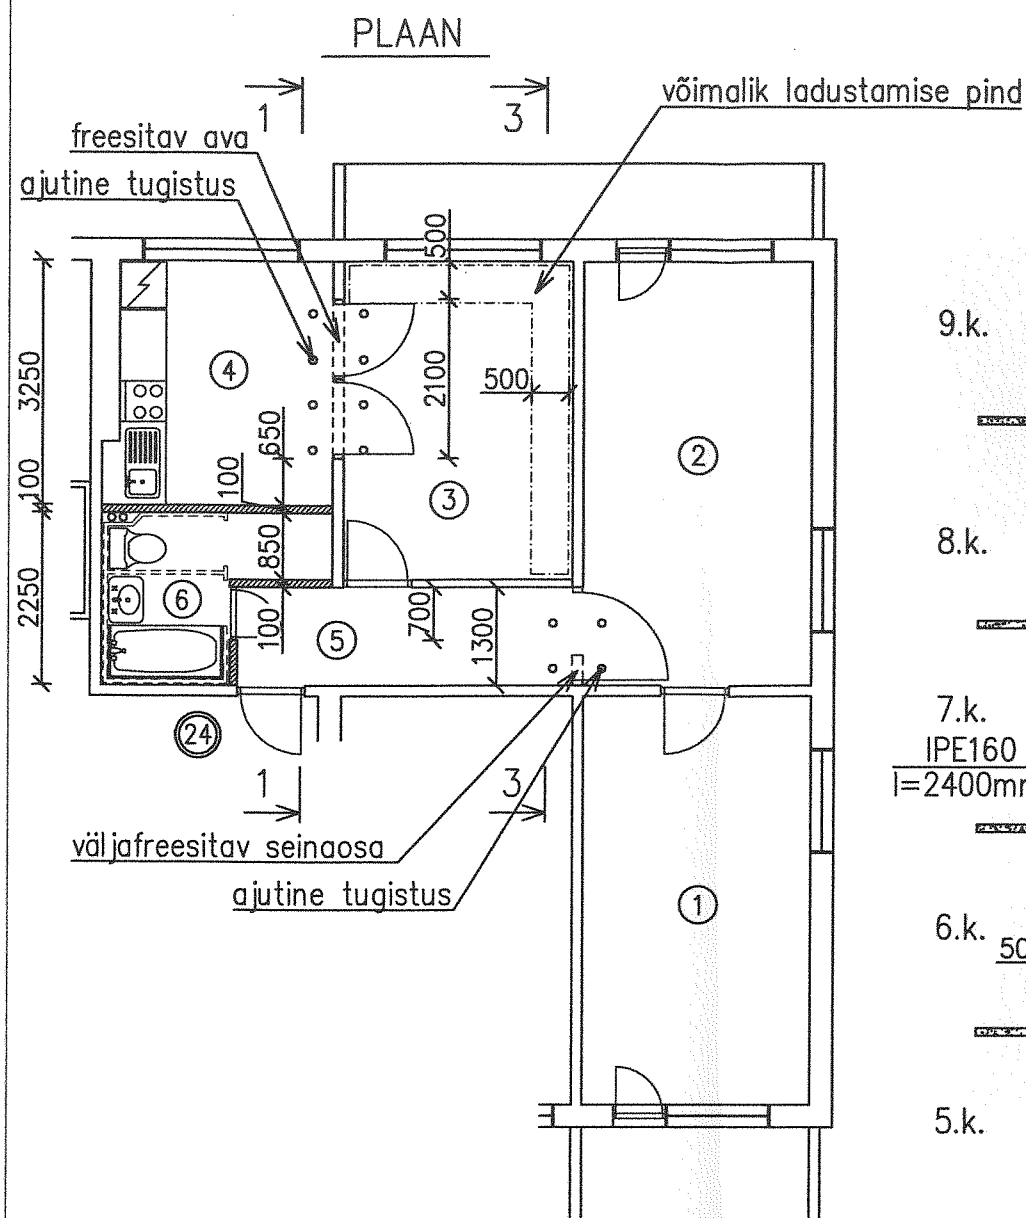

| Ruumide eksplikatsioon |               |                               |
|------------------------|---------------|-------------------------------|
| ruumi nr.              | ruumi nimetus | ruumi pindala, m <sup>2</sup> |
| 1                      | magamistuba   | 17,1                          |
| 2                      | elutuba       | 17,1                          |
| 3                      | elutuba       | 11,4                          |
| 4                      | köök          | 9,2                           |
| 5                      | esik          | 6,8                           |
| 6                      | WC/vannituba  | 5,0                           |

Elamispiind - 45,6m<sup>2</sup>; Eluruumi piind 66,6m<sup>2</sup>

Tingmärgid :

- olemasolev sein
- freesitav ava, lammutatav sein
- ////// projekteeritav kergsein

Märkused :

- Üldised märkused vt. seletuskiri.
- Materjalide kulu kokkuvõte:  
IPE160 S235 l=2300mm kaal 37,9kg  
kiilankrud M10x100 6tk.  
kiilankrud M10x125 4tk.  
UNP120 S235 l=2120\*mm kaal 28,4kg  
-10x120 l=140mm kaal 1,3kg  
-10x120 l=120mm kaal 1,1kg