


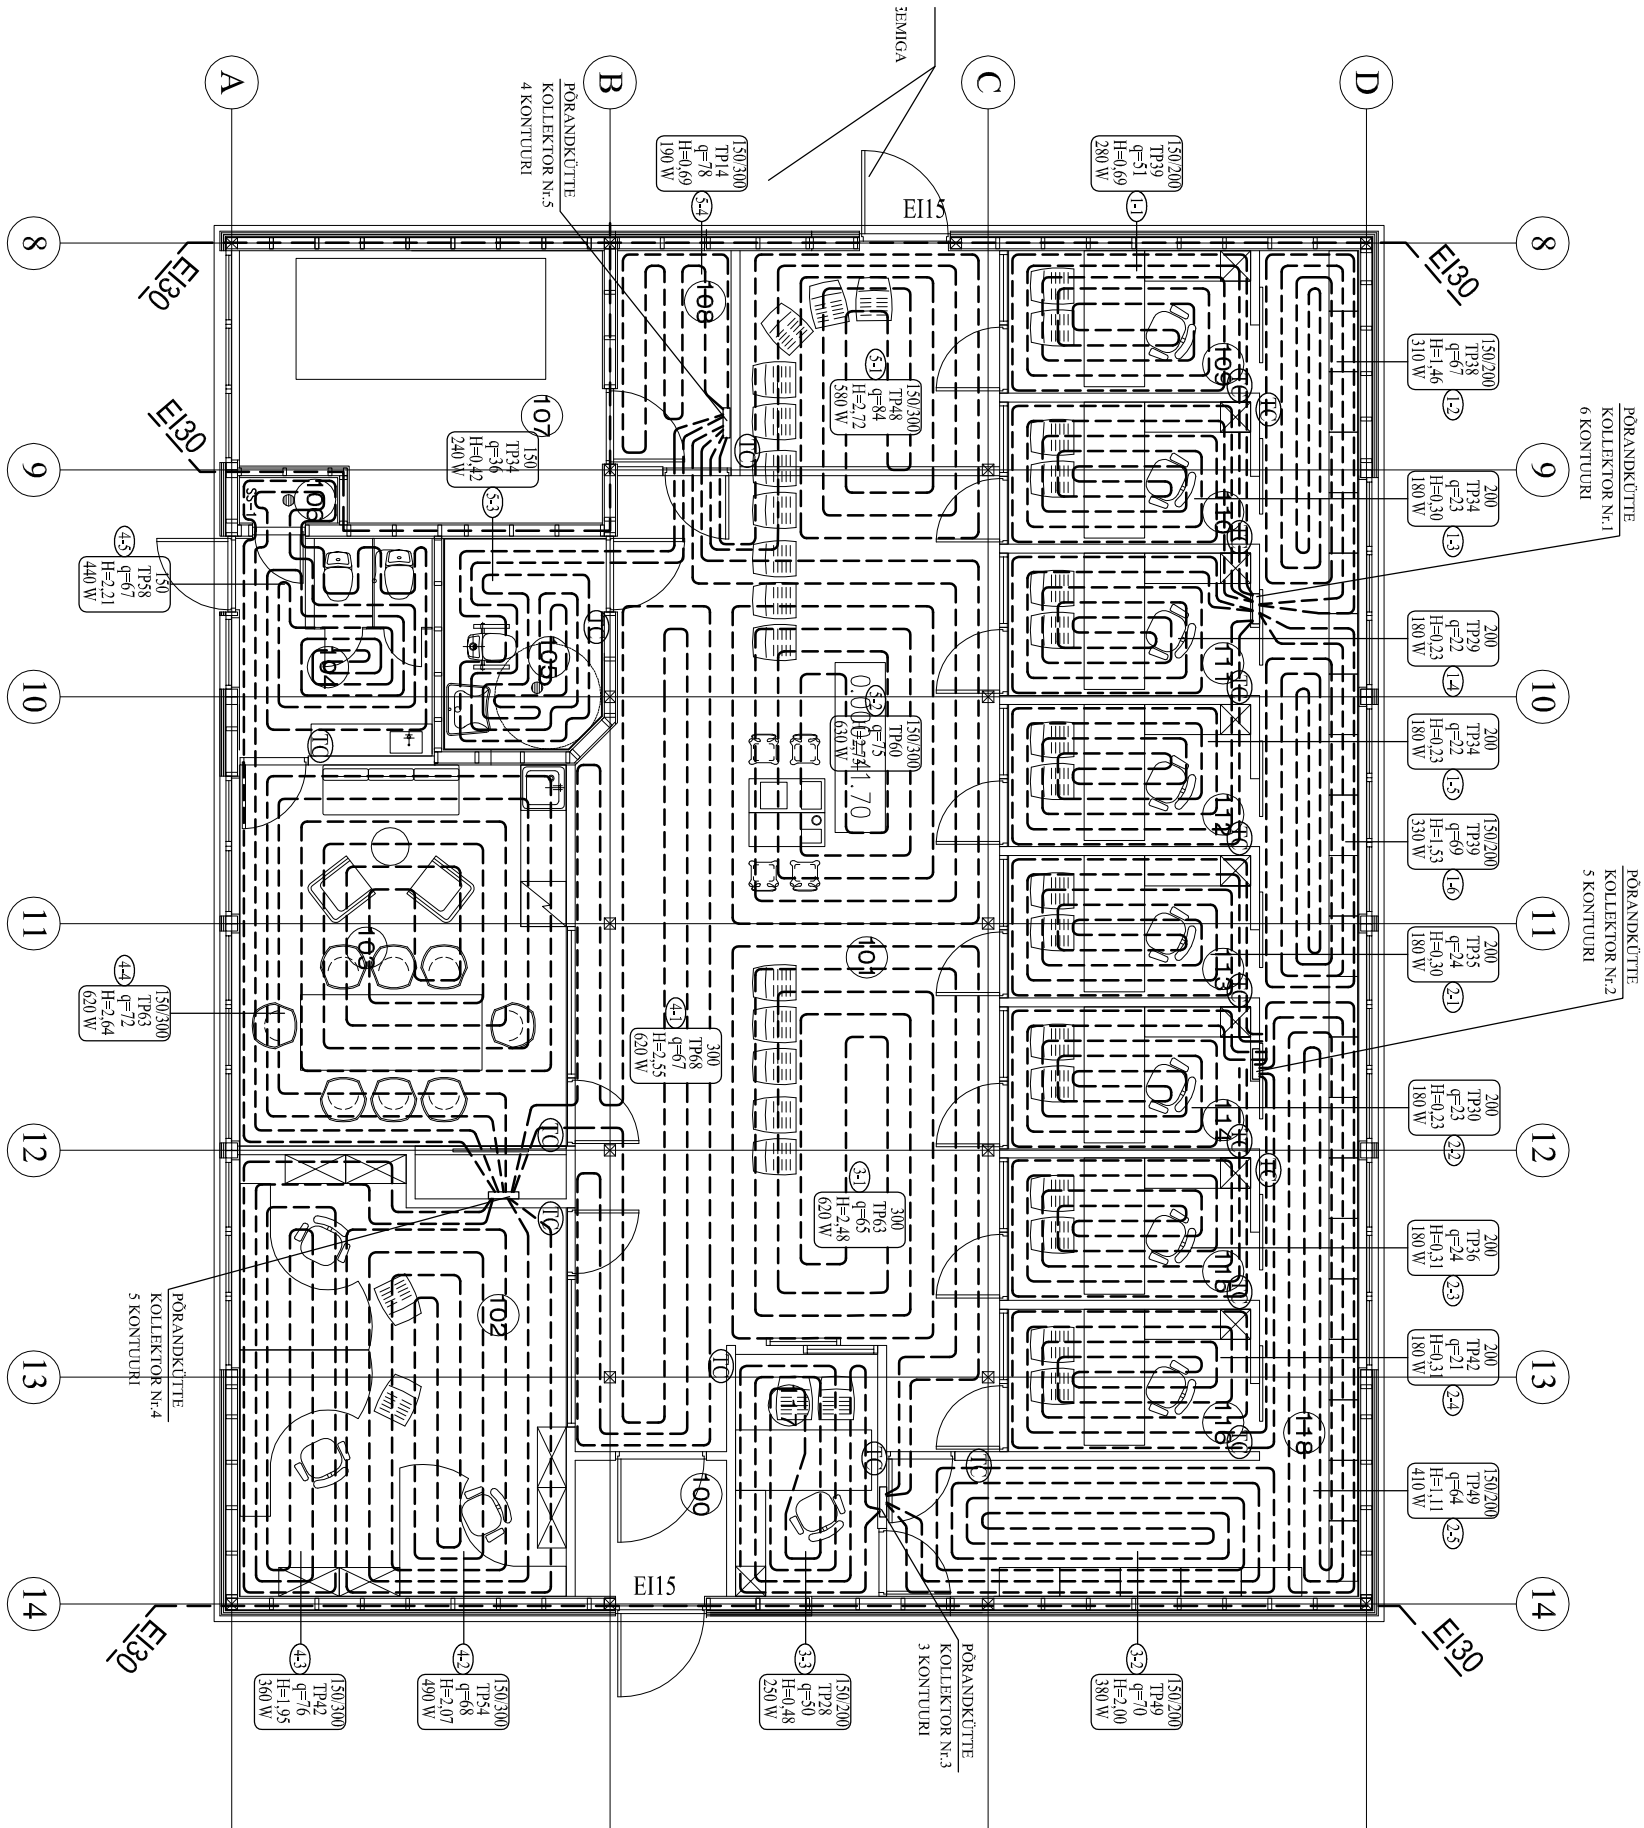

Ruumide eksplikatsioon		
100	Tulekoda	3.7 m ²
101	Kliendi ooteruum	76.7 m ²
102	Kabinet	23.7 m ²
103	Nõupidamise ruum	23.0 m ²
104	WC	7.3 m ²
105	Inva-WC	5.3 m ²
106	Koristusvahendid	0.8 m ²
107	Tehniline ruum	16.2 m ²
108	Abiruum	5.0 m ²
109	Boks	5.9 m ²
110	Boks	5.9 m ²
111	Boks	5.9 m ²
112	Boks	5.9 m ²
113	Boks	5.9 m ²
114	Boks	5.9 m ²
115	Boks	5.9 m ²
116	Boks	5.9 m ²
117	Boks	5.9 m ²
118	Koridor	32.0 m ²
Ruumid kokku		241.8 m ²

TINGMÄRGID:

PÕRANDAKÜTTE KONTUUR:
PAIGALDUSAMM, TORU PIKKUS,
VOOLUHLUK (l/h), RÕHUKADU
KONTUURIS (kPa), KOLLEKTORI
NUMBER-KONTUURI NUMBER JA
VÄLJASATATAV SOOJUSHULK



RUUMIÕHU TERMOSTAAT
PÕRANDAKÜTTELE

TINGMÄRGID:

1. PÕRANDAKÜTTE TORUSTIK ON PEPEX-TÜÜPI
PLASTIKTORU DE17