



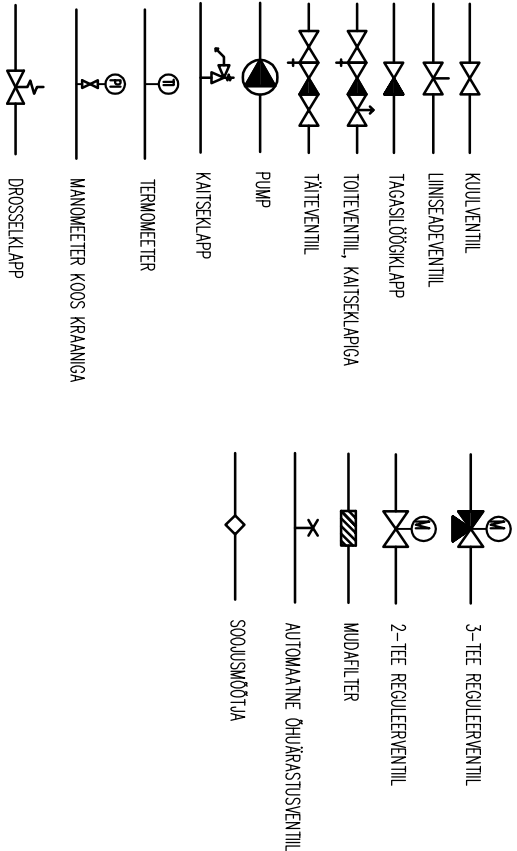

Asukoht	q l/s	H[kPa]	TÜÜP	P [kW]	faas	3-TEE DN/Kvs	DN _{rw}	DN _{rk}
Seedme juures	0,73	30	UPS 25-55 180	0,105	1~	25/10	10	20
Kanaliil	0,04	30	UPS 25-40 180	0,045	1~	15/0,6	40	50

VENTILATSIOONISEADME S-1 KALORIFEERIDE
SEGAMISSÕLMEDE SKHEEM

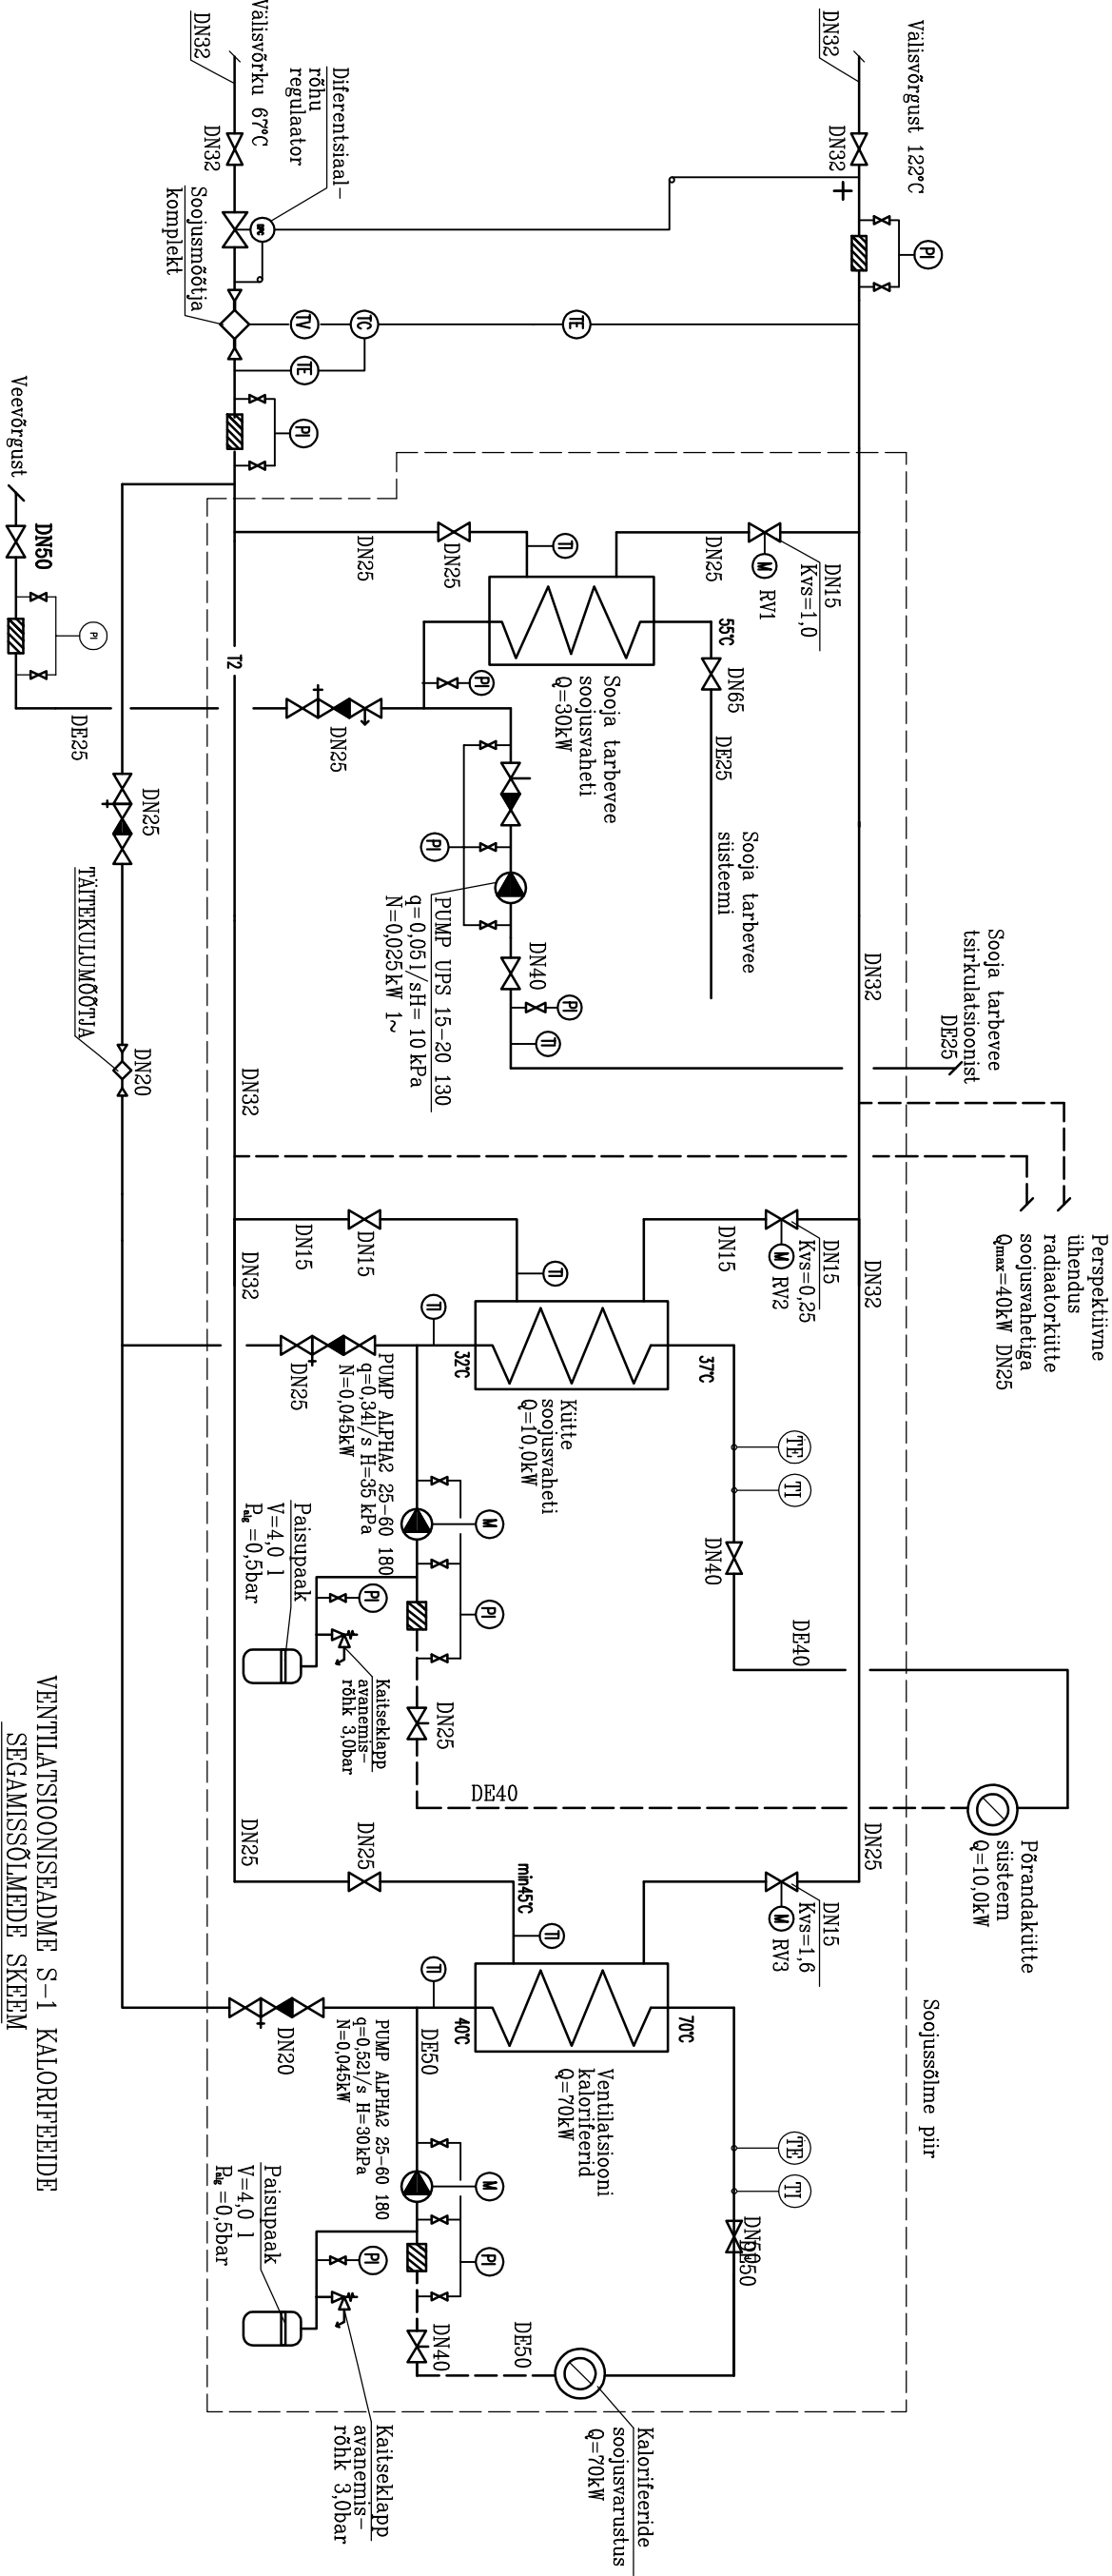