


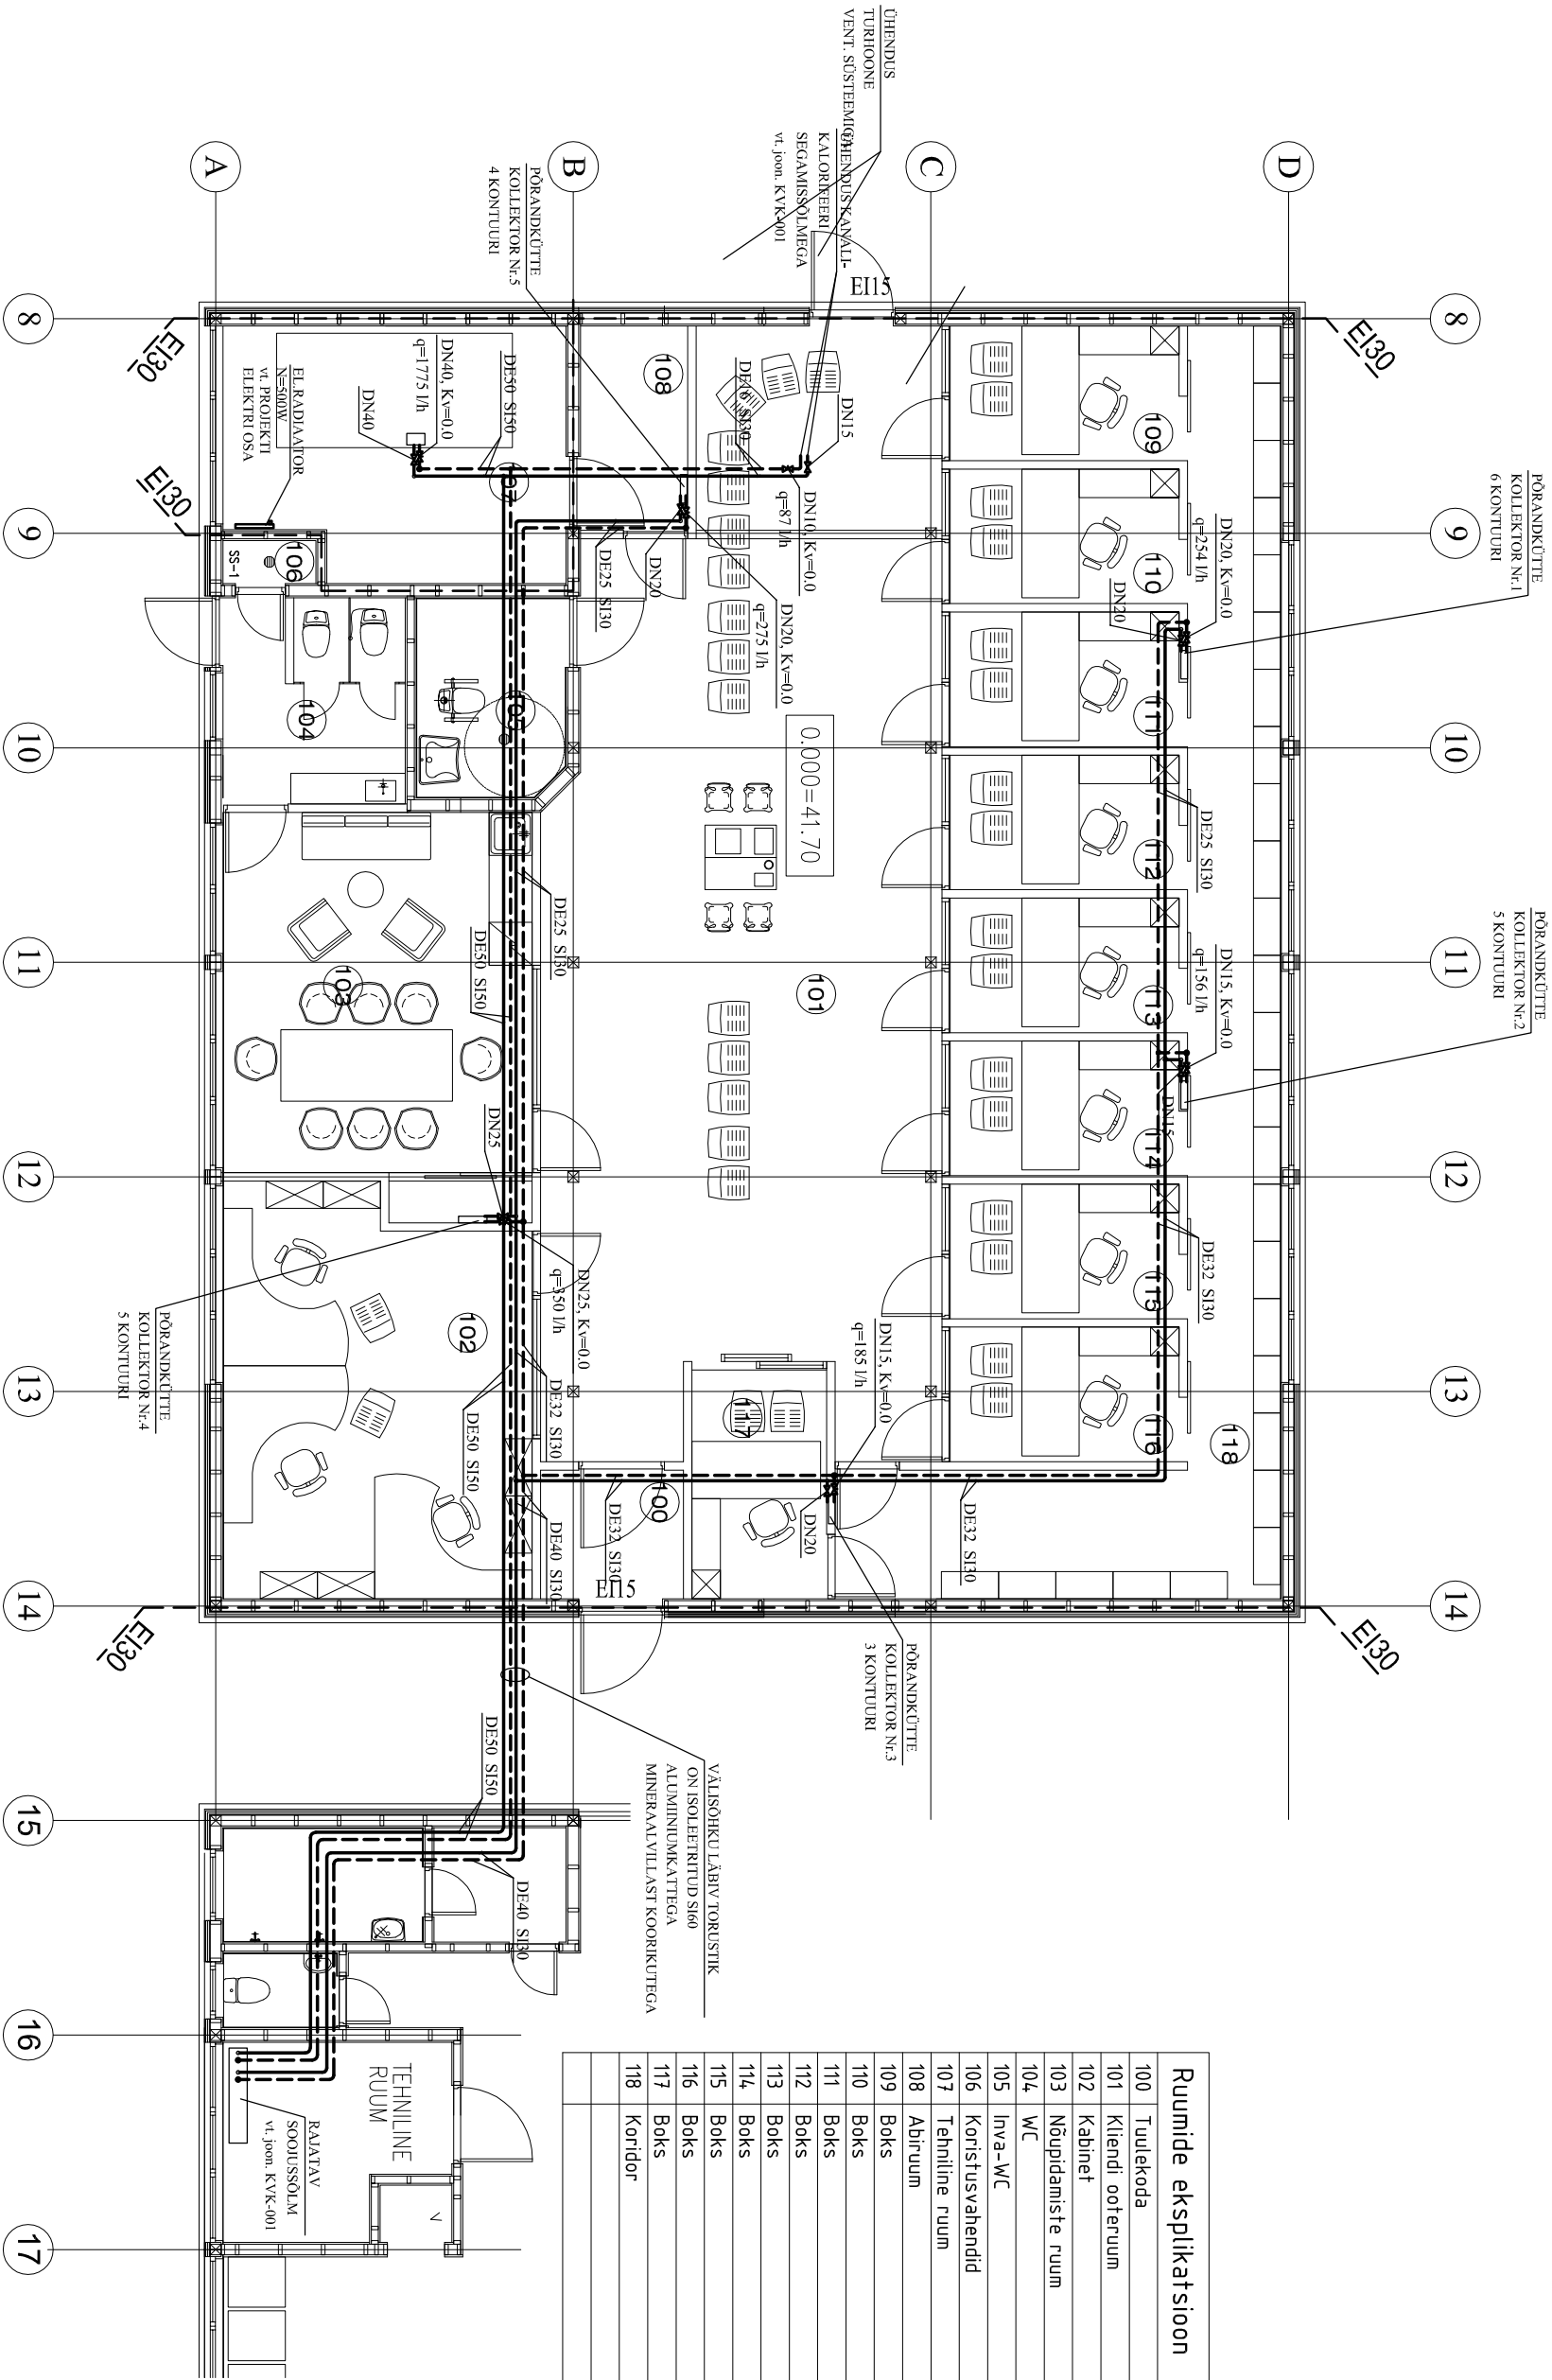

Ruumide eksplikatsioon		
100	Tuulekoda	3,7 m ²
101	Kliendi ooteruum	76,7 m ²
102	Kabinett	23,7 m ²
103	Nõupidamise ruum	23,0 m ²
104	WC	7,3 m ²
105	Inva-WC	5,3 m ²
106	Koristusvahendid	0,8 m ²
107	Tehniline ruum	16,2 m ²
108	Abiruum	5,0 m ²
109	Boks	5,9 m ²
110	Boks	5,9 m ²
111	Boks	5,9 m ²
112	Boks	5,9 m ²
113	Boks	5,9 m ²
114	Boks	5,9 m ²
115	Boks	5,9 m ²
116	Boks	5,9 m ²
117	Boks	5,9 m ²
118	Koridor	32,0 m ²
Ruumid kokku		241,8 m ²

- TINGIMÄRGID:**
- ANDEV TORU
 - - - TAGASTAV TORU
 - KUULKRAAN
 - - - TASAKAALUSTUSVENTIIL
- MÄRKUSED:**
1. KÜTTE MAĞISTRAALTORUSTIK PAIKNEB RIPPLAE KOHAL
 2. TASAKAALUSTUSVENTIILIDE K-v-ARVUD ANTAKSE TÖÖPROJEKTIS
 3. SI - SOOJUSISOLATSIOONI PAKSUS MILLIMEETrites
 4. DE ON KOMPOSIITTORU (UniPipe) VÄLINE LÄBIMÕÖT