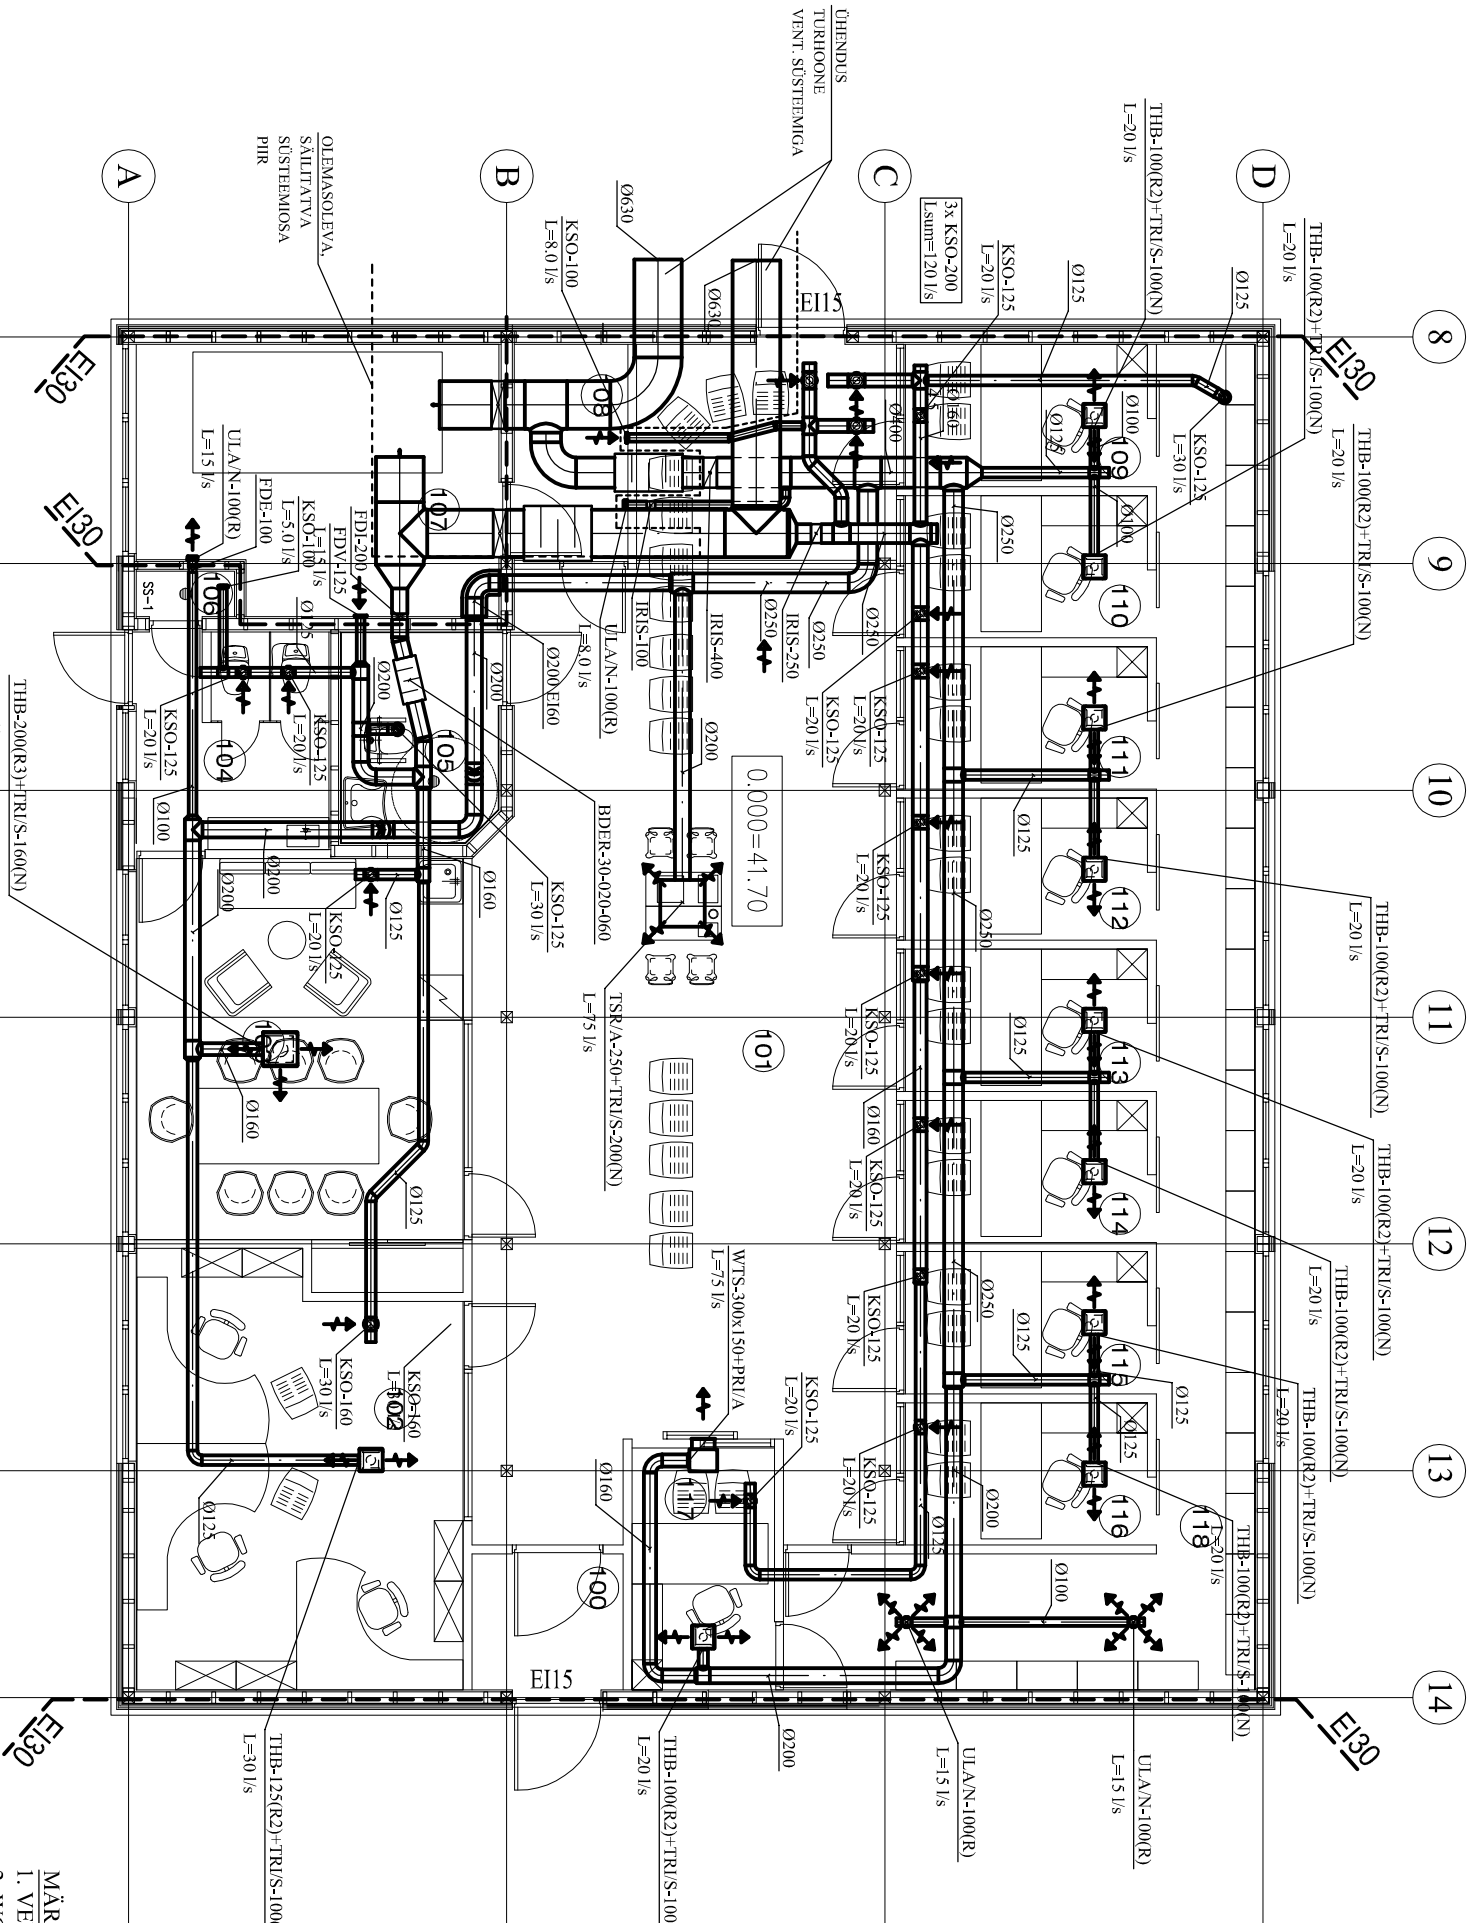


TINGMÄRGID:

- MÄRKUSED:
1. VENTILATSIOONI KANALID PAIKNEVAD KORRUSE LAGEDE ALL
 2. WC-de UKSED ON LÄVEPAKUTA
 3. TURUHOONET TEENINDAVA OSA ÕHUHULKA VÄHENDATAKSE 120 l/s NING SAMA PALJU SUURENDATAKSE PROJEKTEERITAVA HOONE OMA VÕRRELDES EELMISE LAHENDUSEGA (360 l/s->480 l/s)
 4. PEALE ÕHUHULGA MUUTMIST TULEB TURUHOONE SÜSTEEM UUESTI TÄSKAALUSTADA
 5. VENT. AGREGAADI ELEKTRILINE KALORIFEER ASENDATAKSE VESIKÜTTE KALORIFEERIGA
 6. HOONET TEENINDAVA VENT. SÜSTEEMI SISSEPUHKELE PAIGALDATAKSE KANALIKALORIFEER, MIS VÕIMALDAB TÕSTA SISSEPUHKEÕHU TEMPERATUURI KUNI 5 KRAADI. KLORIFEER VARUSTATAKSE JUHTIMISAUTO MAATIKAGA TEMPERATUURI REGULEERIMISEKS

Ruumide eksplikatsioon		
100	Tuulekoda	3,7 m ²
101	Kliendi ooteruum	76,7 m ²
102	Kabinet	23,7 m ²
103	Nõupidamise ruum	23,0 m ²
104	WC	7,3 m ²
105	Inva-WC	5,3 m ²
106	Koristusvahendid	0,8 m ²
107	Tehniline ruum	16,2 m ²
108	Abiruum	5,0 m ²
109	Boks	5,9 m ²
110	Boks	5,9 m ²
111	Boks	5,9 m ²
112	Boks	5,9 m ²
113	Boks	5,9 m ²
114	Boks	5,9 m ²
115	Boks	5,9 m ²
116	Boks	5,9 m ²
117	Boks	5,9 m ²
118	Koridor	32,0 m ²
Ruumid kokku		241,8 m ²