


- Pistik
Lülitid
Kilp
Lamp

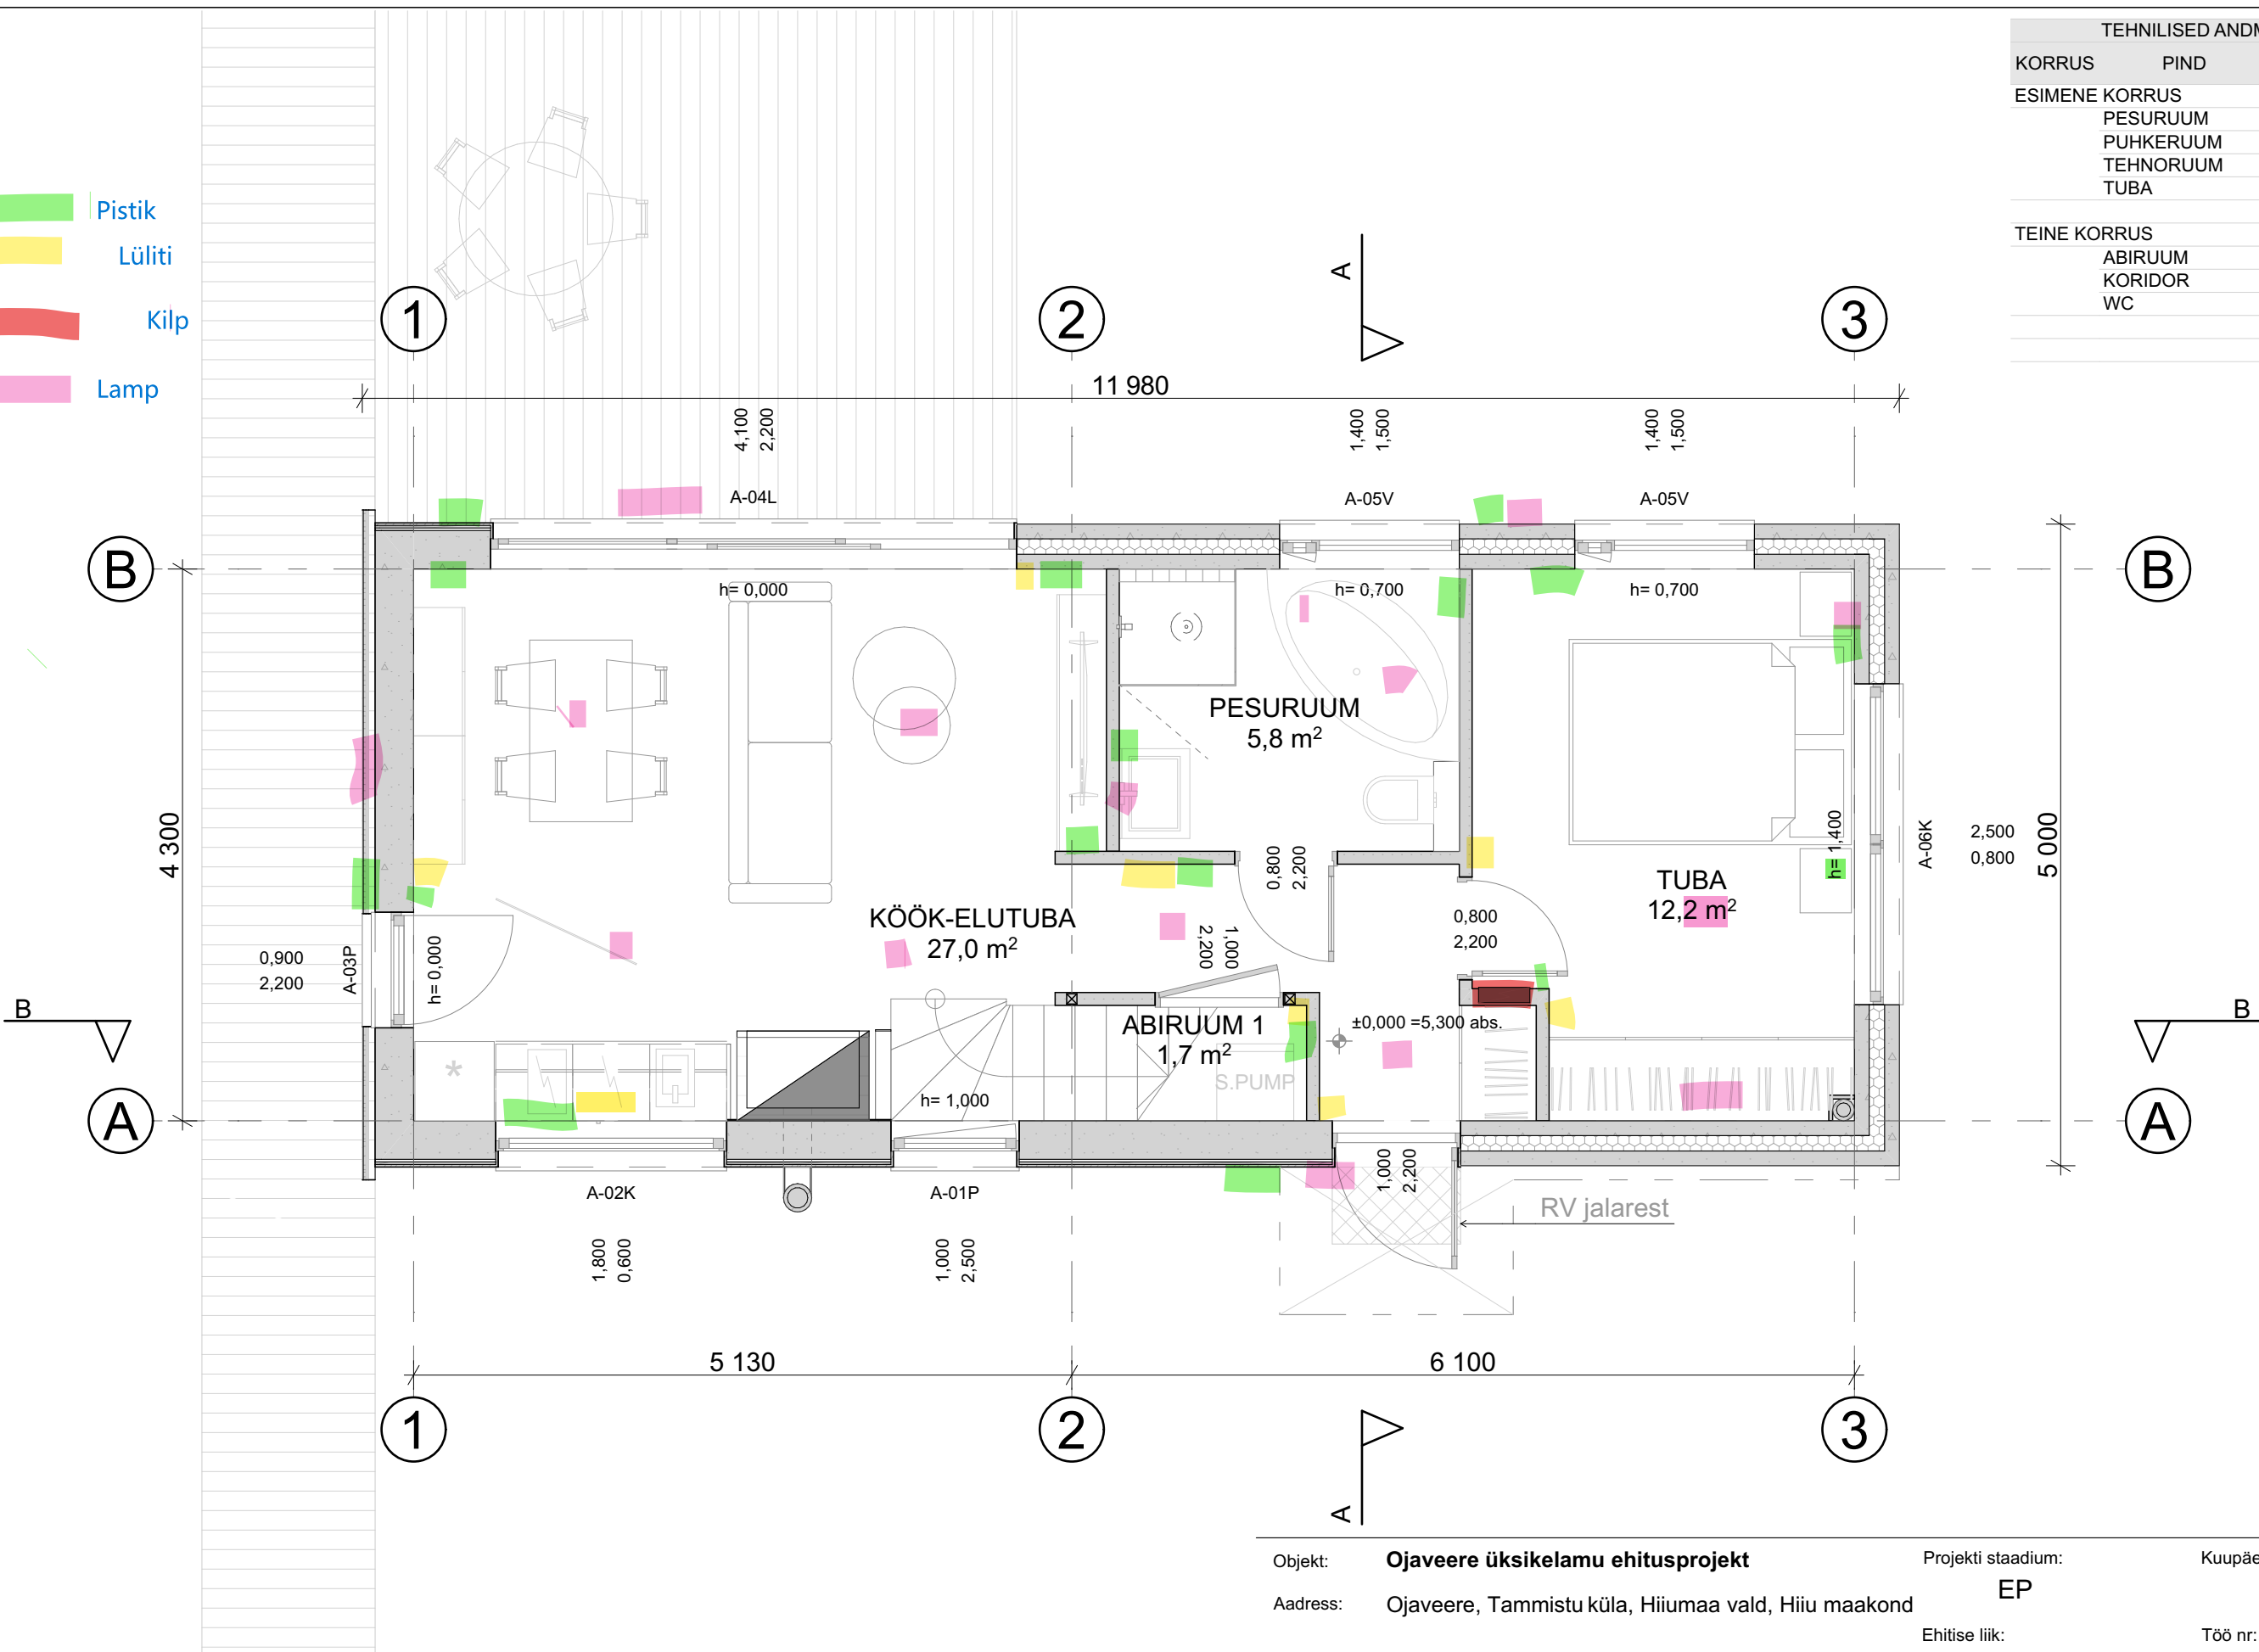

TEHNILISED ANDMED		
KORRUS	PIND	PINDALA
ESIMENE KORRUS		
PESURUUM	5,8	
PUHKERUUM	27,0	
TEHNORUUM	1,7	
TUBA	12,2	
	46,7 m²	
TEINE KORRUS		
ABIRUUM	18,5	
KORIDOR	1,9	
WC	3,3	
	23,7 m²	
	70,4 m²	

- MÄRKUSED:
- Erinevused joonistel ja seletuskirjas tuleb täpsustada projekteerijaga
 - Kõik materjalid paigaldada vastavalt tootja paigaldusjuhenditele
 - Materjalide asendamine kooskõlastada projekteerija ja tellijaga.

Objekt: Ojaveere üksikelamu ehitusprojekt

Aadress: Ojaveere, Tammistu küla, Hiiumaa vald, Hiiumaa maakond

Projekti staadium:

EP

Kuupäev:

21.04.2025

Ehitise liik:

uusehitis

Töö nr:

T0225

PILVEPROJEKT

juhataja/arhitekt:

R.Saarniit

volitatud arhitekt 7:

S.Metsis

OÜ Pilveprojekt

reg.nr. 11510253

info@pilveprojekt.ee

tel. 53314067

Joonise nimetus:

M 1:50 I-KORRUSE PLAAN

Joonise nr:

T0225_EP_AR-5-01