


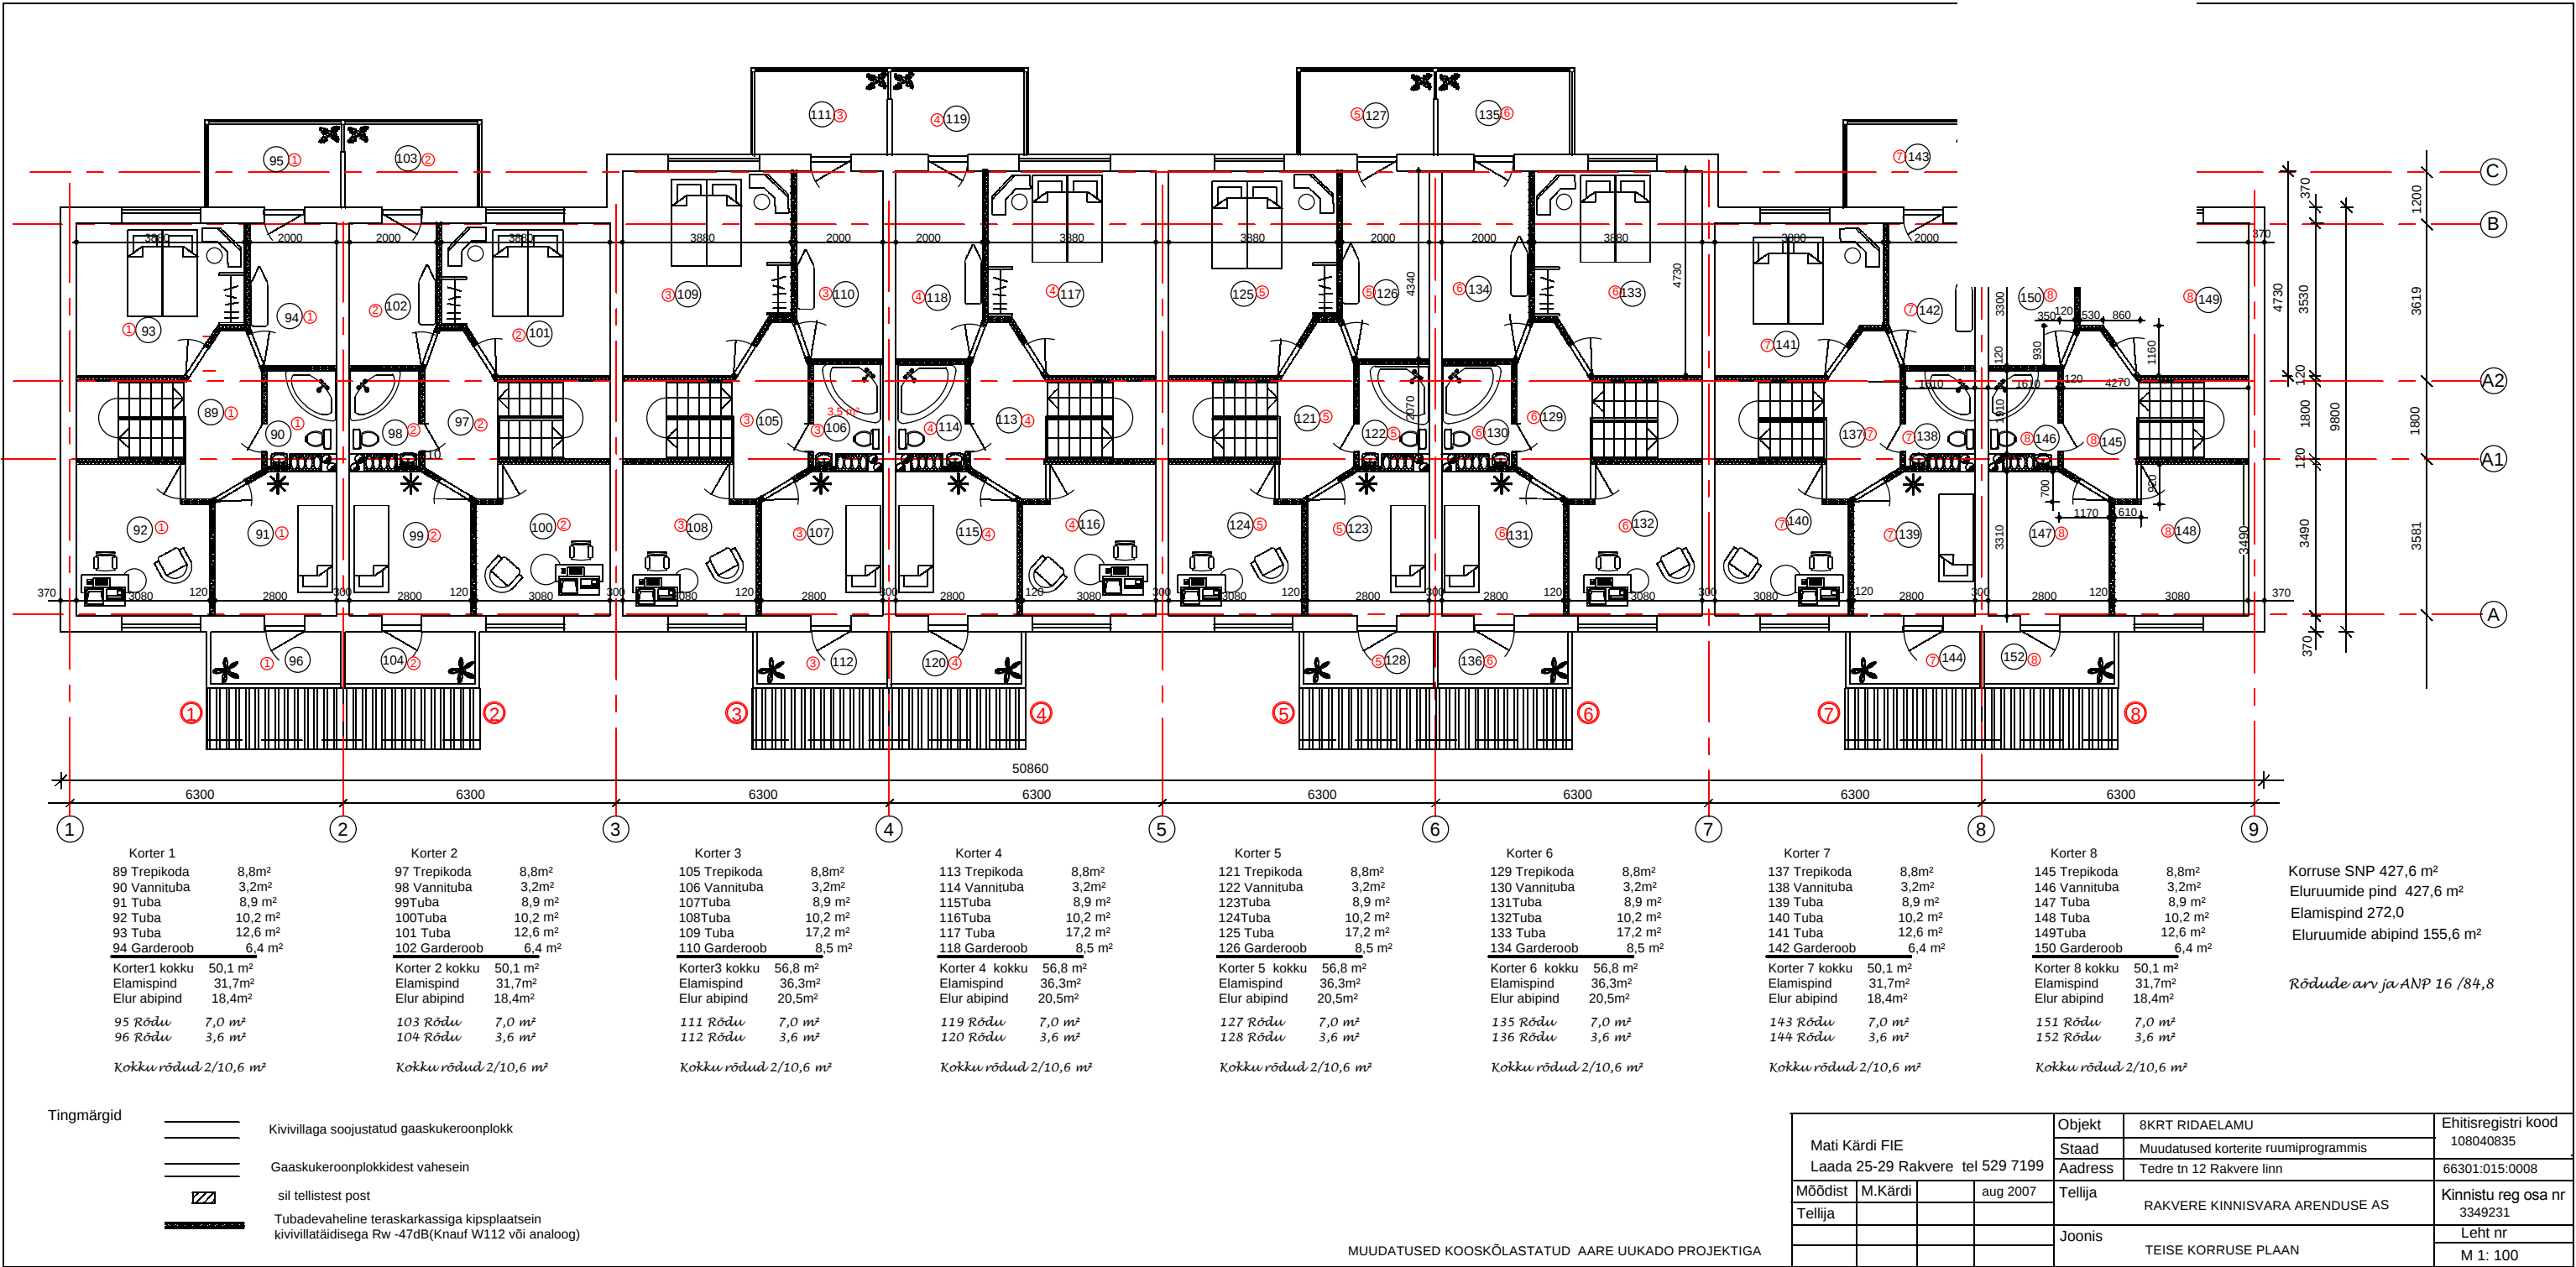

MUUDATUSED KOOSKÖLASTATUD AARE UUKADO PROJEKTIGA

Mati Kärdi FIE				Objekt	8KRT RIDAELAMU	Ehitisregistri kood
Laada 25-29 Rakvere tel 529 7199				Staad	Muudatused korterite ruumiprogrammis	108040835
Möödist M.Kärdi aug 2007				Address	Tedre tn 12 Rakvere linn	66301:015:0008
Tellija				RAKVERE KINNISVARA ARENDUSE AS		Kinnistu reg osa nr 3349231
				Joonis		Leht nr
				TEISE KORRUSE PLAAN		M 1: 100