


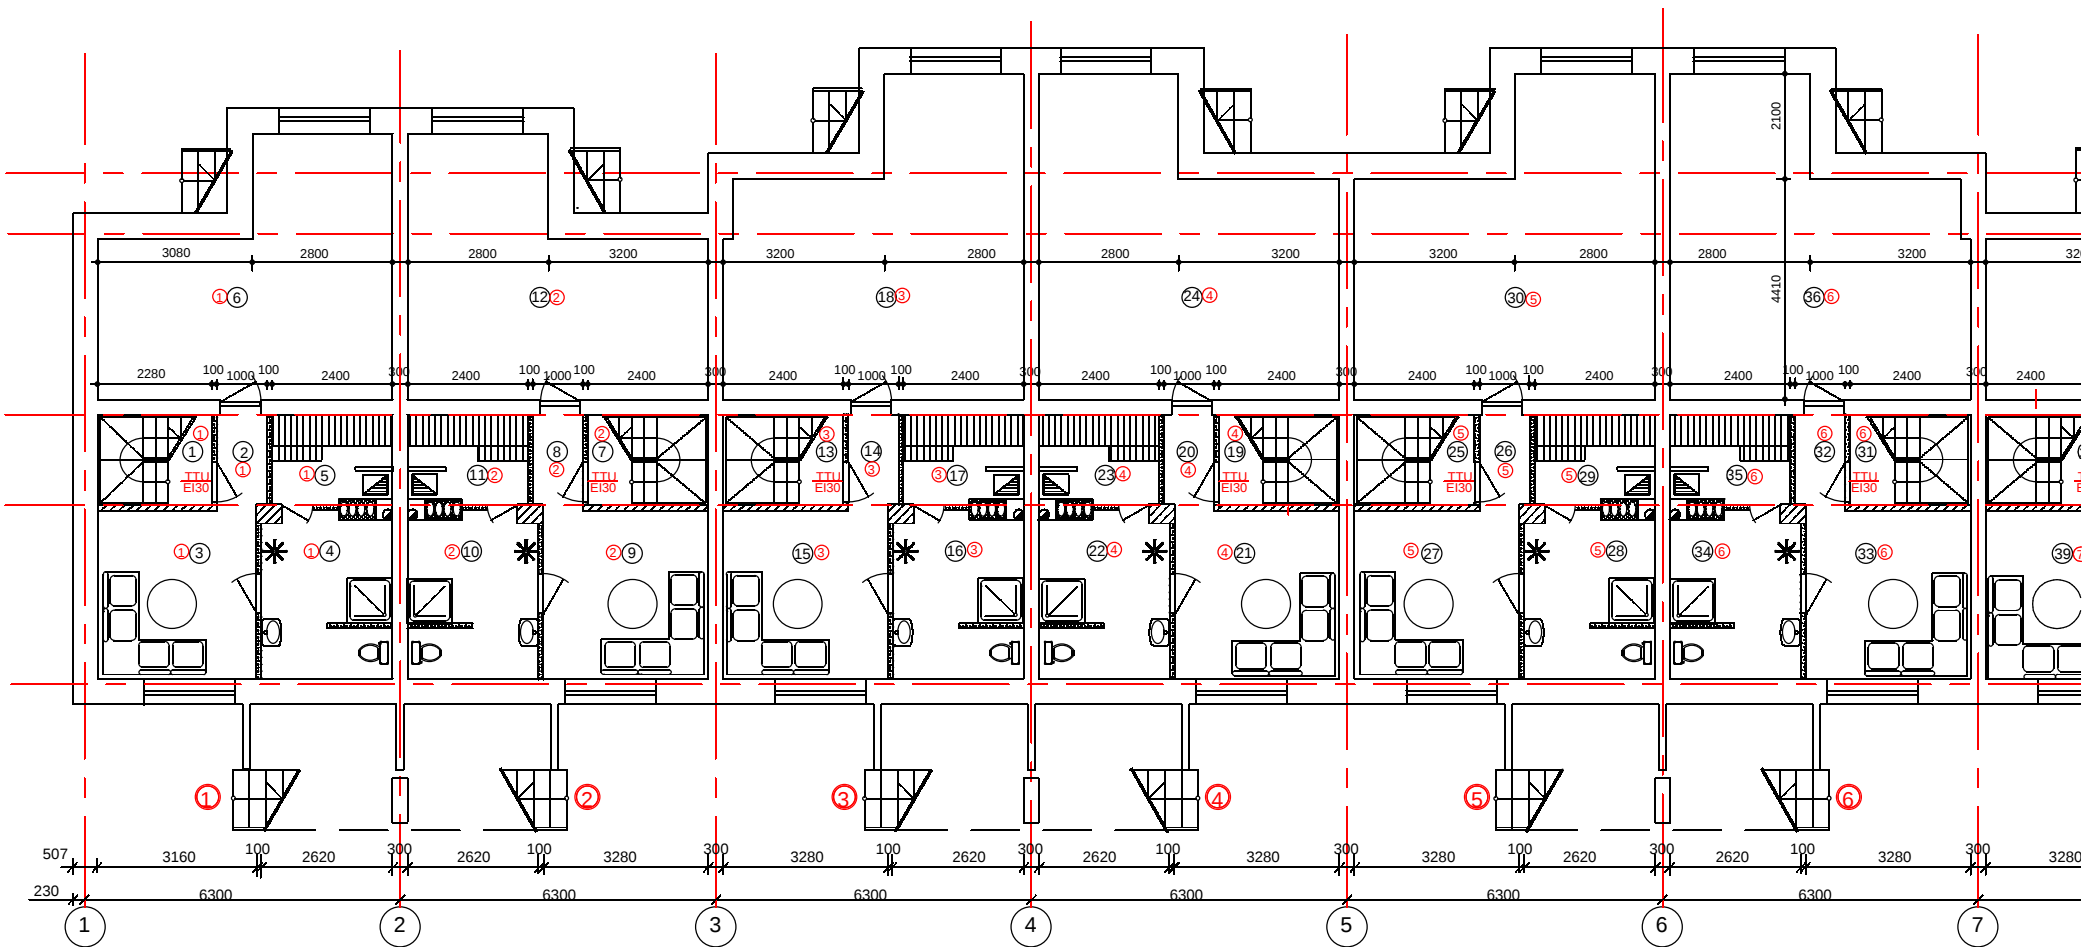

Korter 1		Korter 2		Korter 3		Korter 4		Korter 5		Korter 6		Korte
1	Trepikoda	4,1 m ²	7	Trepikoda	4,3 m ²	13	Trepikoda	4,3 m ²	19	Trepikoda	4,3 m ²	37
2	Esik	1,9 m ²	8	Esik	1,9 m ²	14	Esik	1,9 m ²	20	Esik	1,9 m ²	38
3	Puhkeruum	10,6 m ²	9	Puhkeruum	11,0 m ²	15	Puhkeruum	11,0 m ²	21	Puhkeruum	11,0 m ²	39
4	Pesuruum	8,4 m ²	10	Pesuruum	8,4 m ²	16	Pesuruum	8,4 m ²	22	Pesuruum	8,4 m ²	40
5	Leiliruum	4,2m ²	11	Leiliruum	4,2m ²	17	Leiliruum	4,2m ²	23	Leiliruum	4,2m ²	41
6	Maiandusruum	24,8m ²	12	Maiandusruum	25,1m ²	18	Maiandusruum	32,1m ²	24	Maiandusruum	32,3m ²	42
Korter 1 kokku		54,0m ²	Korter 2 kokku		54,9m ²	Korter 3 kokku		61,9m ²	Korter 4 kokku		62,1m ²	Kor
Korter 5 kokku		62,1m ²	Korter 6 kokku		61,9m ²							

- Tingmärgid
- Soojustatud vund plokk
 - Vund plokk
 - /// Sil tellis
 - Vaheseina plokk