


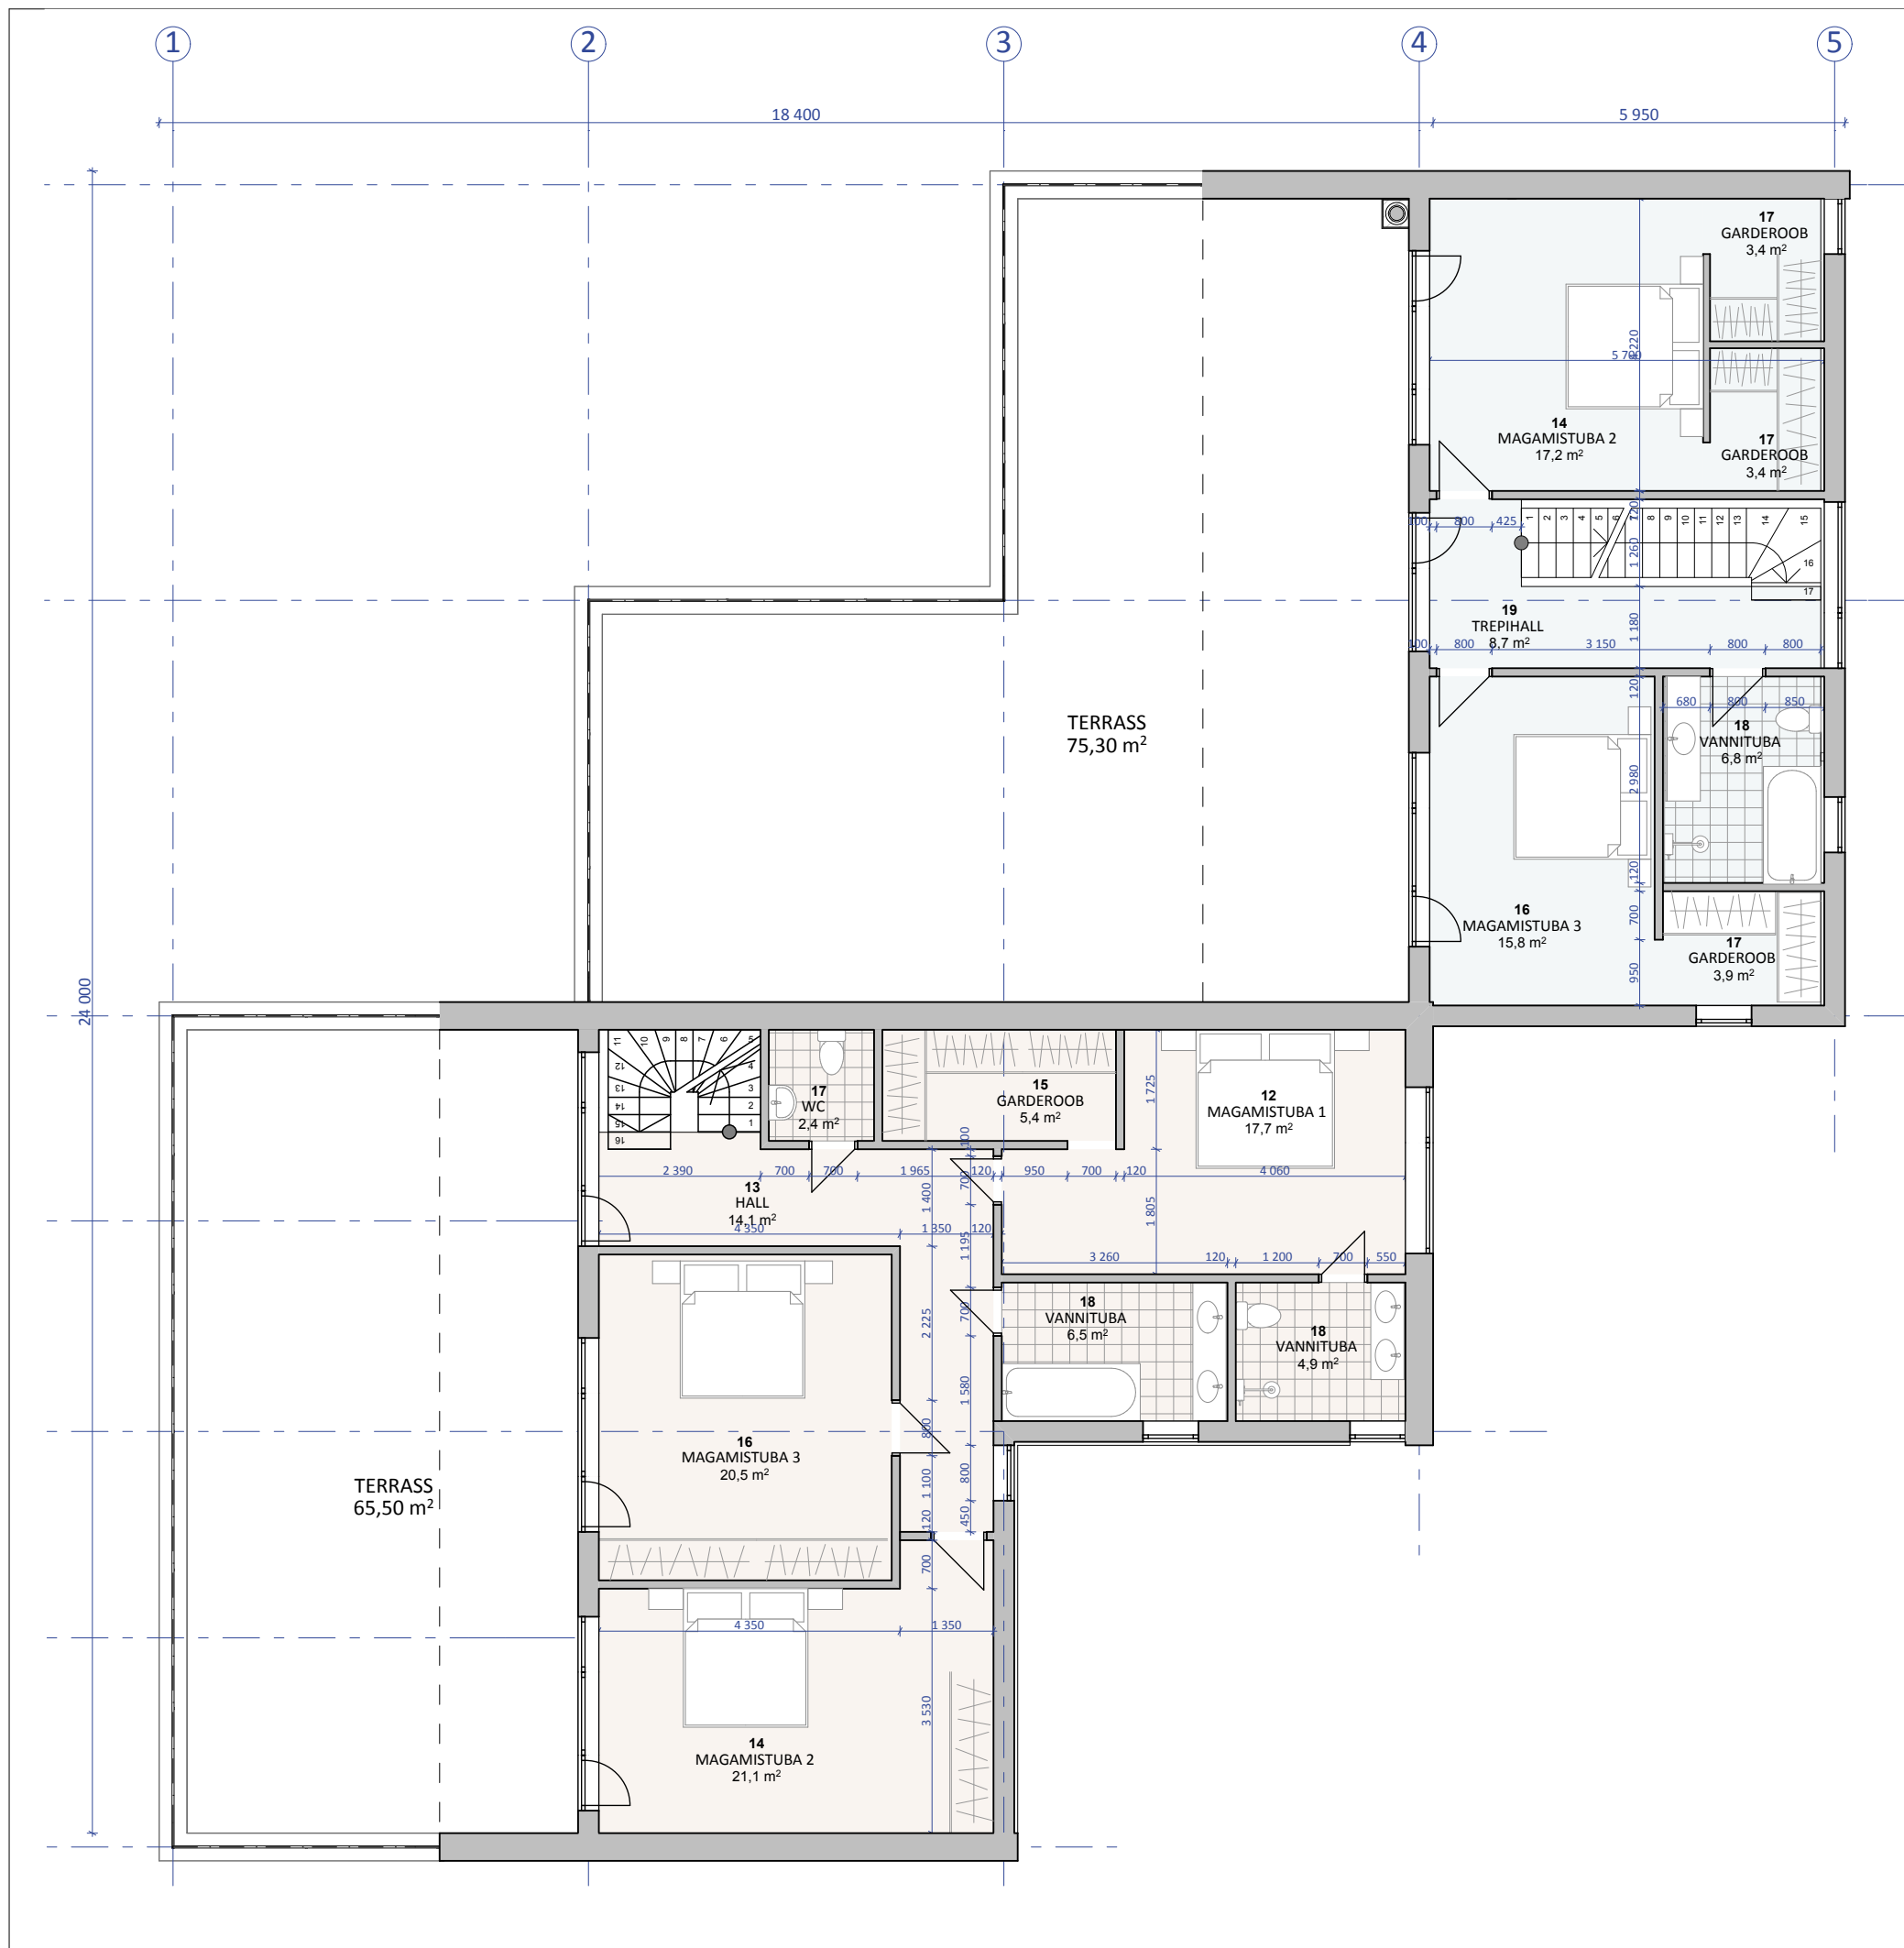

RUUMIDE EKSPLIKATSIOON KORTER 1			
KORRUS	NR	RUUMI NIMI	PINDALA
1.	1	ESIK	4,3
1.	2	GARDEROOB 1	7,6
1.	3	TREPIHALL	6,5
1.	4	WC	1,9
1.	5	MAJAPIDAMISRUUM	6,4
1.	6	KÖÖK-SÕÖGITUBA	31,4
1.	7	SAUN	3,8
1.	8	PESURUUM	2,7
1.	9	PUHKERUUM	16,1
1.	10	ELUTUBA	34,2
1.	11	KABINET	8,8
2.	12	MAGAMISTUBA 1	17,7
2.	13	HALL	14,1
2.	14	MAGAMISTUBA 2	21,1
2.	15	GARDEROOB	5,4
2.	16	MAGAMISTUBA 3	20,5
2.	17	WC	2,4
2.	18	VANNITUBA	4,9
2.	18	VANNITUBA	6,5
			216,3 m²

1 RUUMIDE EKSPLIKATSIOON KORTER 2			
KORRUS	NR	RUUMI NIMI	PINDALA
1.	1	ESIK	2,8
1.	2	GARDEROOB	8,1
1.	3	PANIPAİK	3,0
1.	4	MAJAPIDAMISRUUM	5,3
1.	5	WC	2,6
1.	6	KÖÖK-SÕÖGITUBA	22,4
1.	7	KORIDOR	13,8
1.	8	PUHKERUUM	11,9
1.	9	PESURUUM	3,2
1.	10	SAUN	3,6
1.	11	KABINET	12,0
1.	12	ELUTUBA	34,5
1.	13	MAGAMISTUBA 1	24,2
2.	14	MAGAMISTUBA 2	17,2
2.	16	MAGAMISTUBA 3	15,8
2.	17	GARDEROOB	3,4
2.	17	GARDEROOB	3,4
2.	17	GARDEROOB	3,9
2.	18	VANNITUBA	6,8
2.	19	TREPIHALL	8,7

RUUMIDE EKSPLIKATSIOON			
KORRUS	NR	RUUMI NIMI	PINDALA
1.		GARAAŽ	31,4
1.		TEHNILINE RUUM	6,4
			37,8 m²