


keraamilised plaadid
kinistussegu
betoonplaat 50
niiskustõke
EPS soojustus 150
isolatsioon
arm.betoonplaat 150
EPS soojustus 50
ehituskile
tihendatud kilustik

Fibo kergkruusplokk
EPS perimeeter 50
isolatsioon
viimistlus

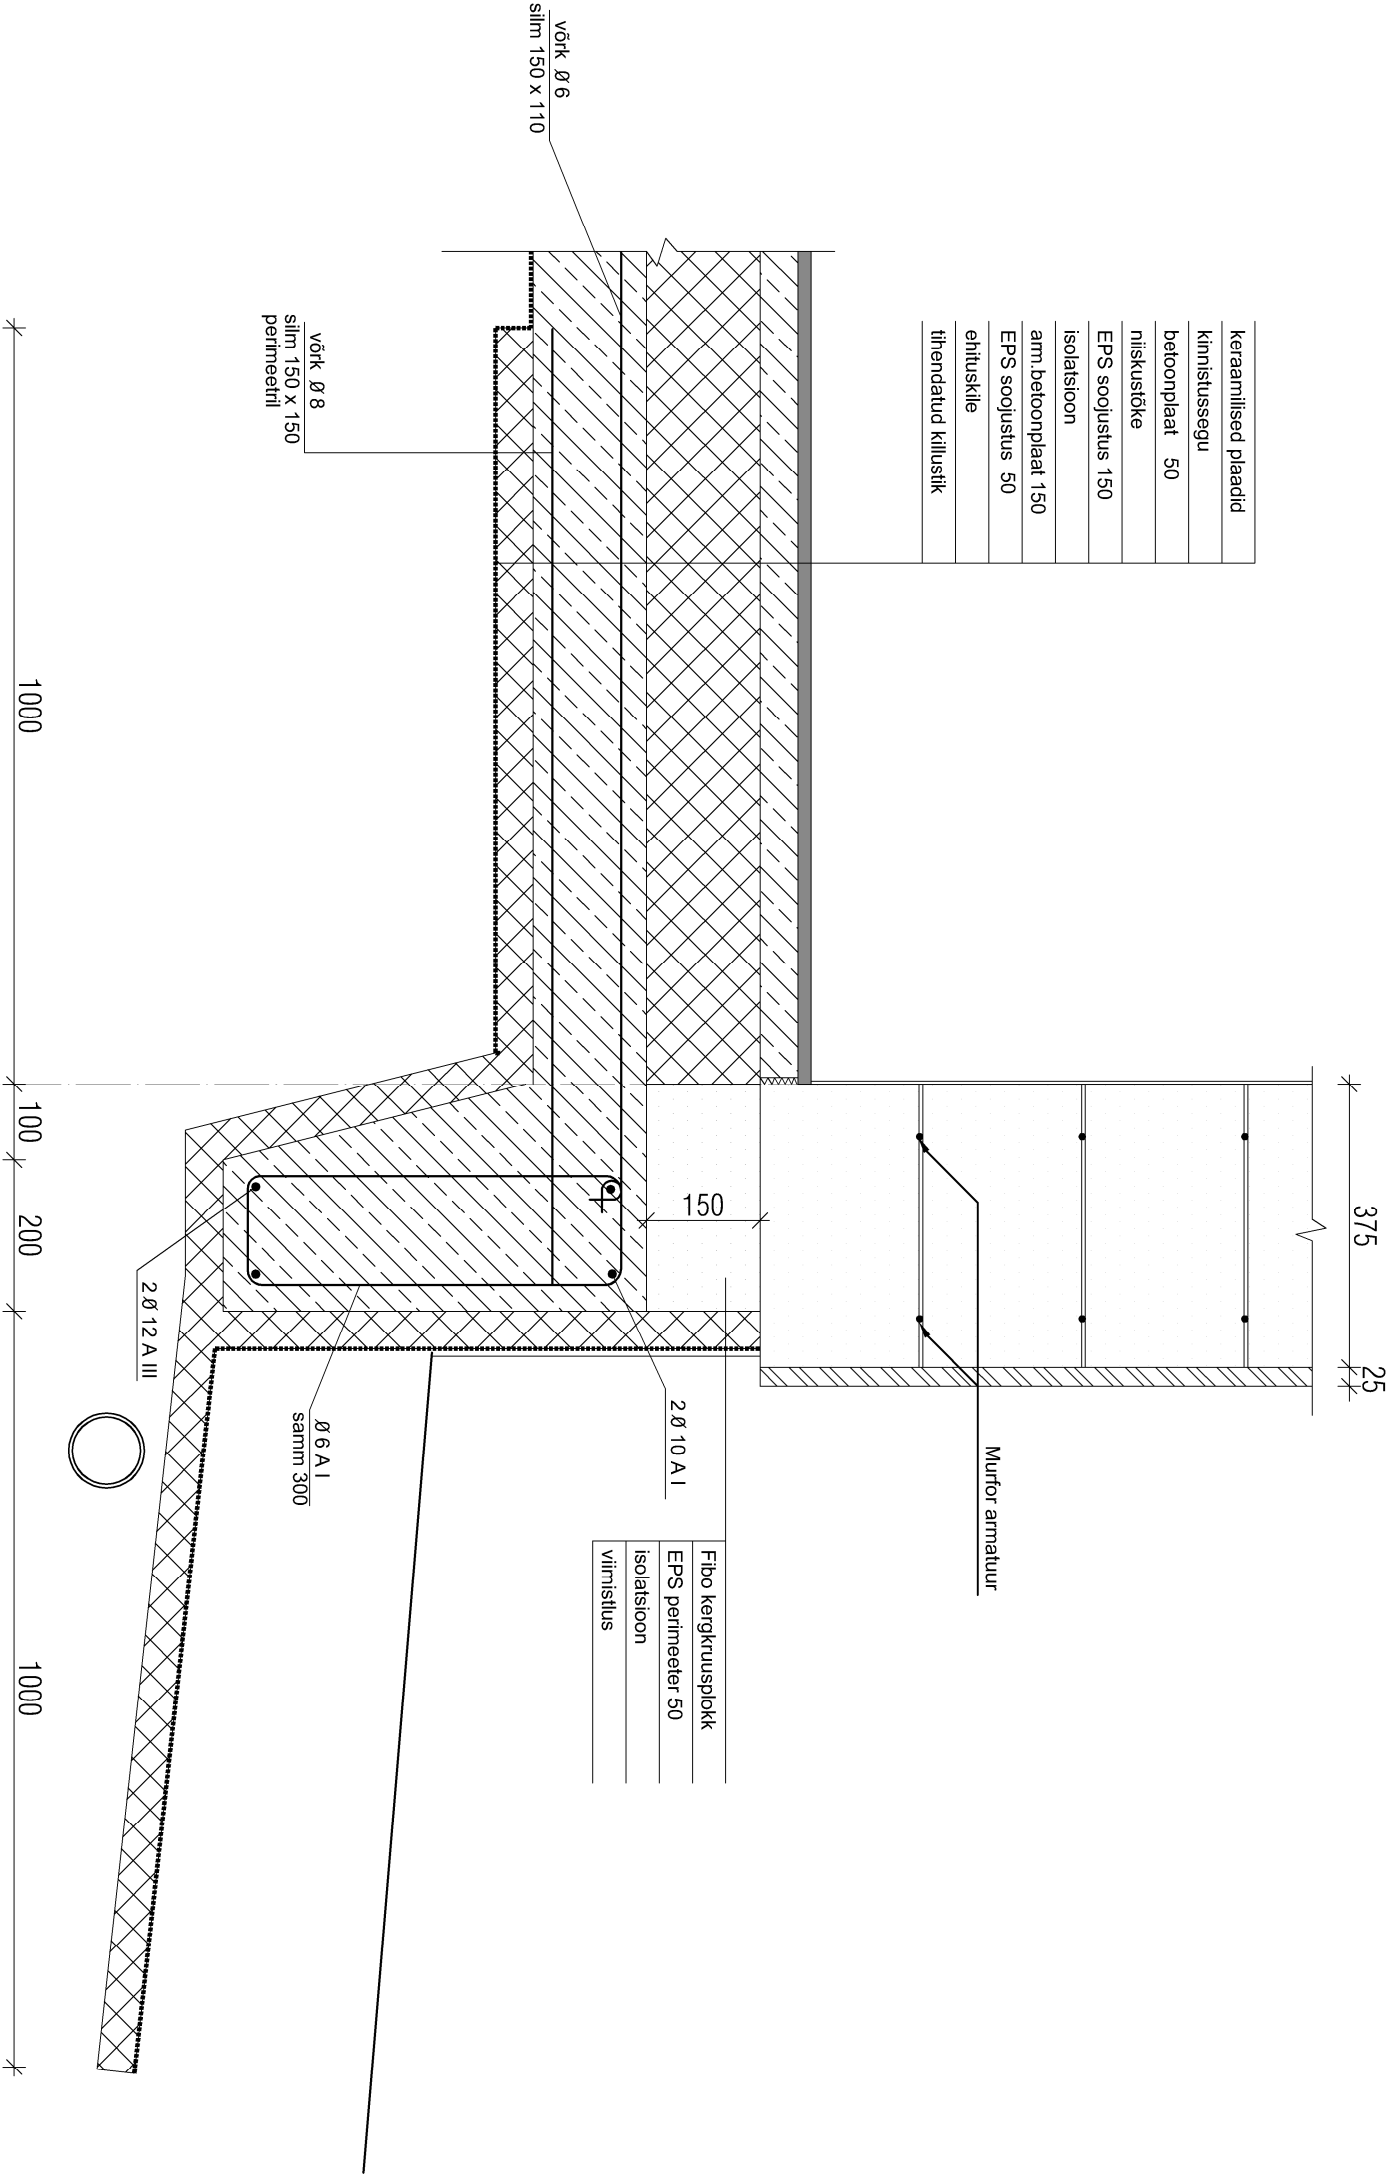

MÄRKUSED:

Armatuur kaitsakiht on 30 mm.

Betoon C30/35.

Armatuurõrgud siduda kõrgis ristumistes. Suurema läbimõõduga armatuur kühema ava suunas.