


Laotis teljel 4 & 5

1 : 100

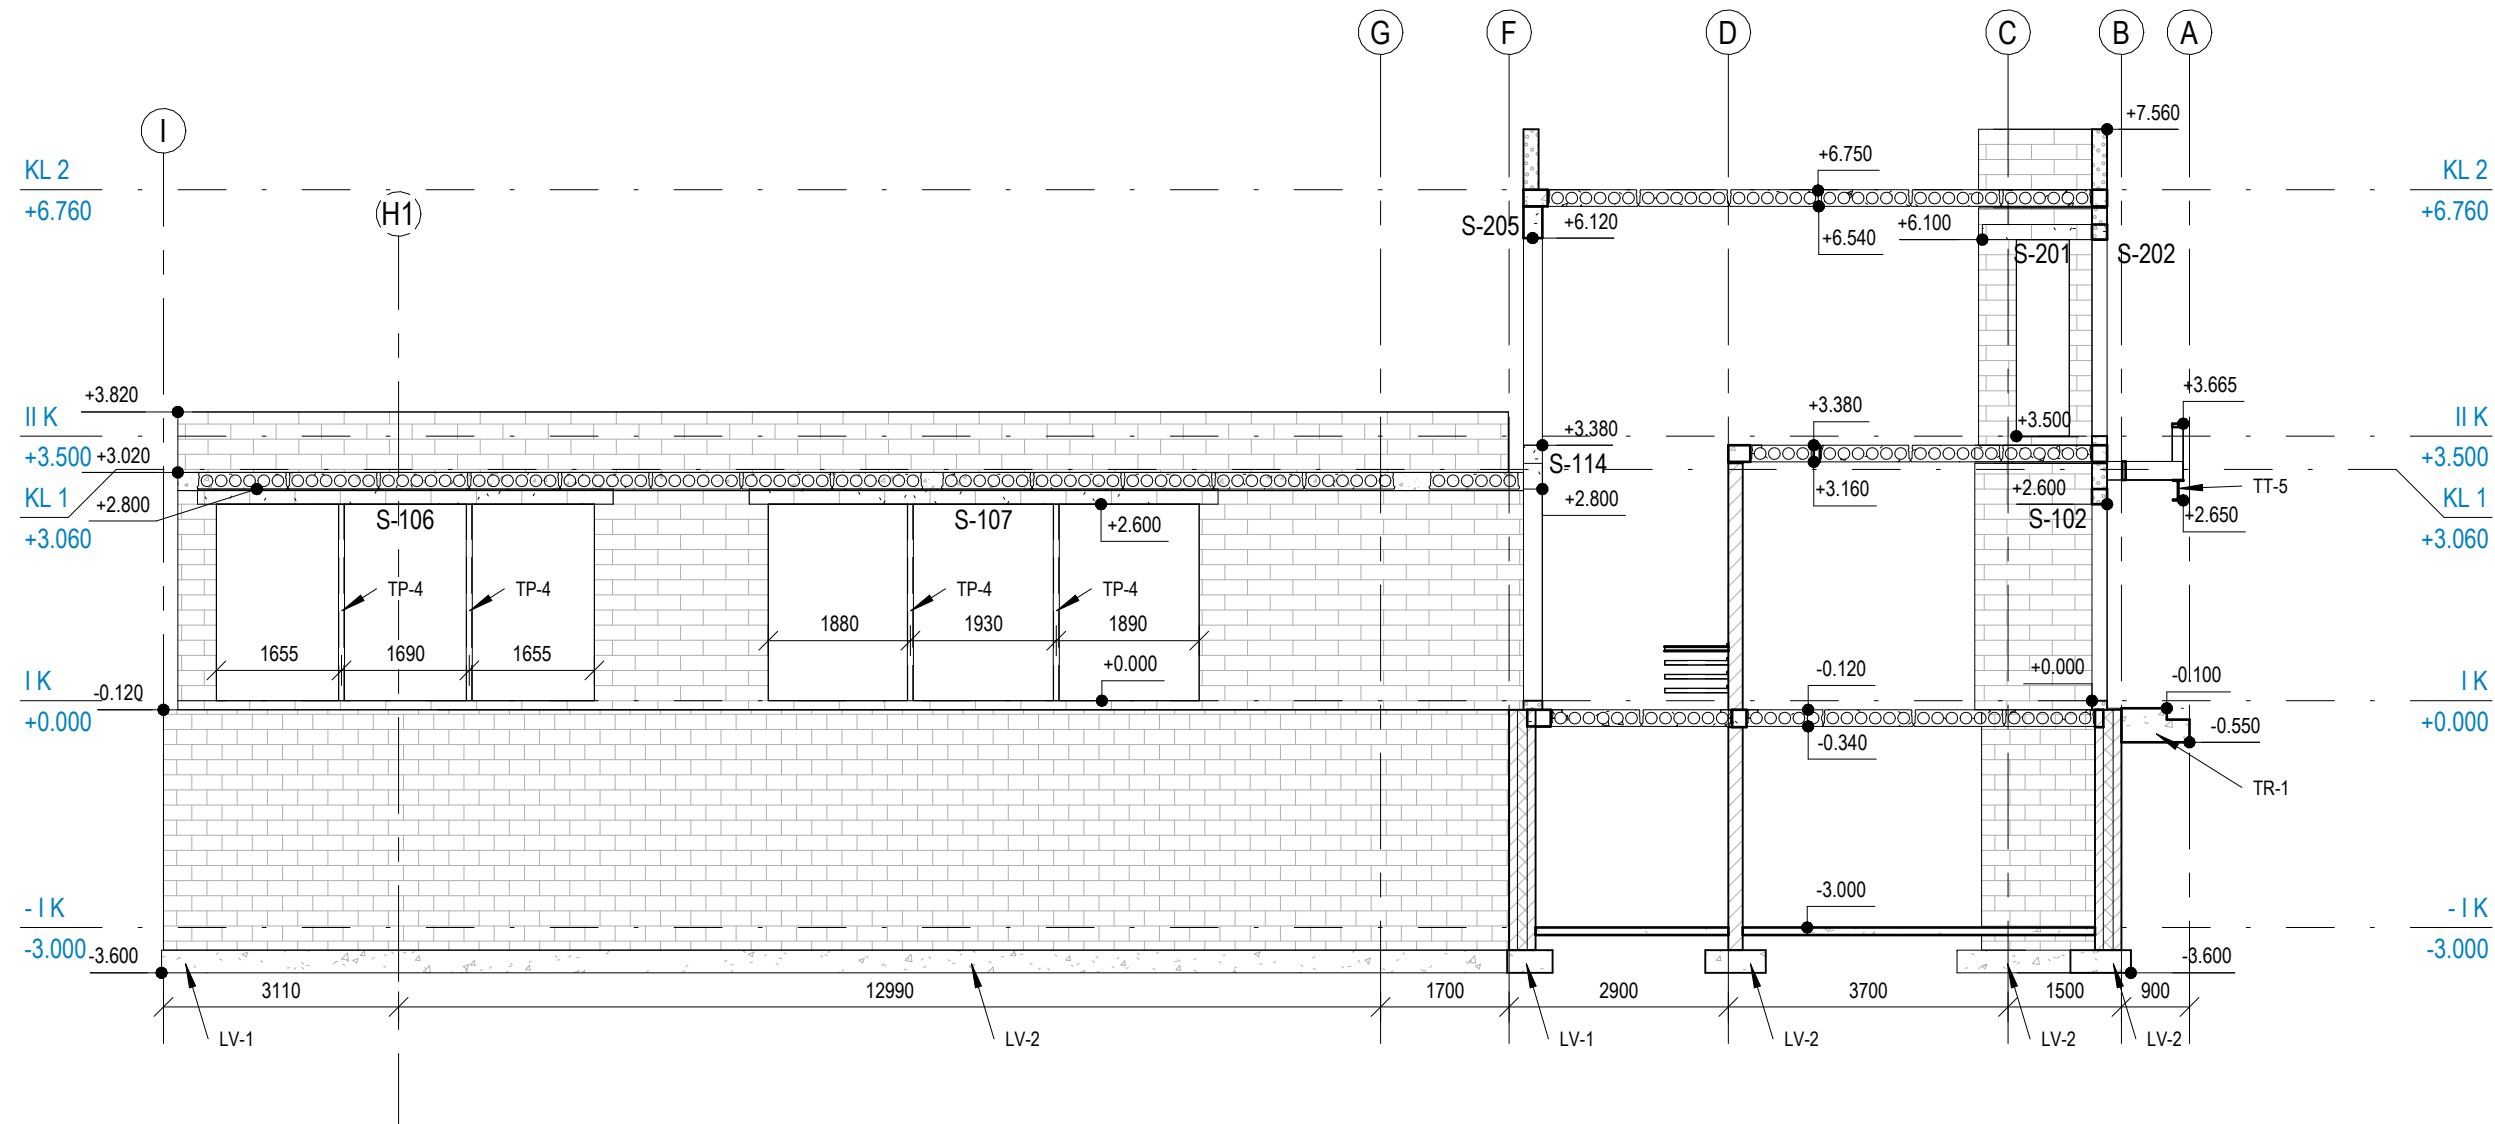

Muudatuse nr	Muudatuse kirjeldus	Projekteeris	Kuupäev
--------------	---------------------	--------------	---------

 EhitusCon OÜ REG: NR. 16071158 TEL: +372 5528031 EMAIL: Simo.Olesk@gmail.com MTR: EEP004502		OBJEKT NIMETUS: Elamu	
OBJEKT ADRRESS: Kase tee 20, Jämejala küla, Viljandi MK		TELLUJA: Alexander Ivanov	
JOONISE KOOSTAJA: Simo Olesk	PROJEKTEERIJAL: Simo Olesk	VASTUTAV SPETSIALIST: Simo Olesk	
JOONISE NIMETUS: Laotis teljel 4 & 5		JOONISE NR: EK-6-05	STAADIUM: PP
		TÖÖ NR: 2224	
		KUUPÄEV: 16.06.2023	MOOTKAVA: 1 : 100