


Joonis A-10

1. korruse vahelae talade plaan

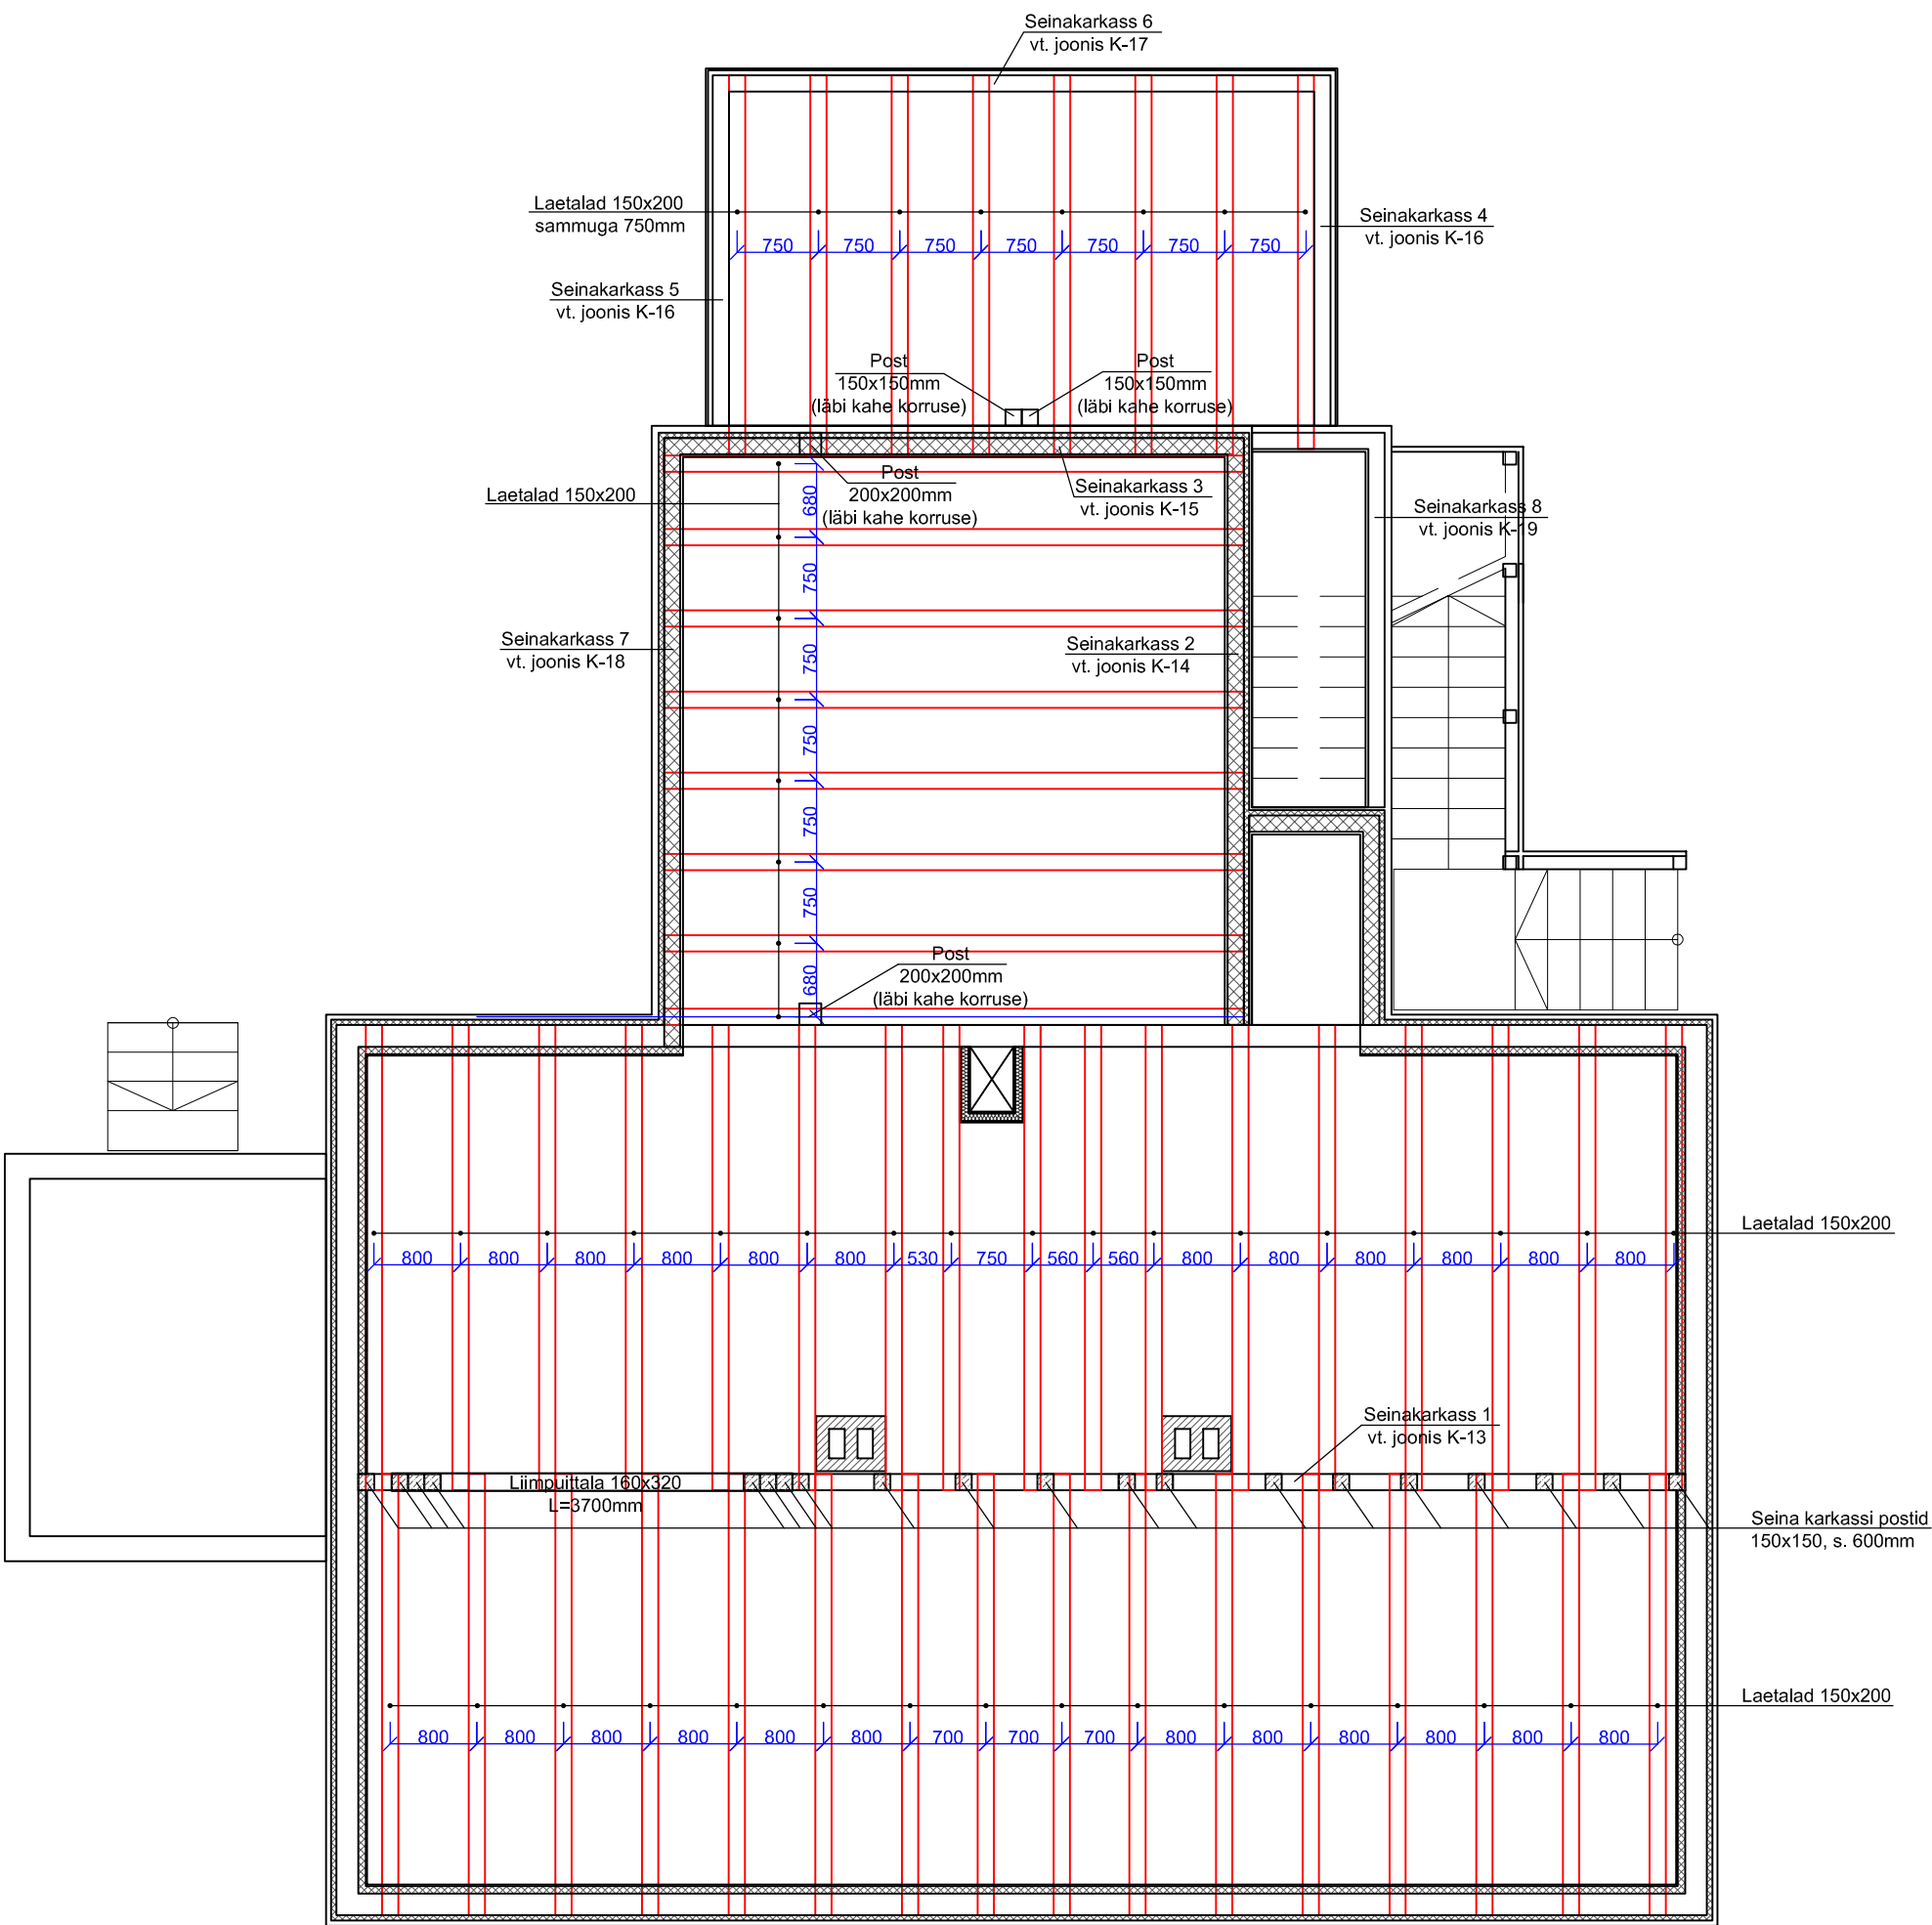

Märkused:
1. Kasutada saematerjali tugevusklassiga C24.
2. Vahelae konstruktsiooni vt. lehelt K-11.
3. Seinakarkasse vt. joonistelt K-13... K-19.