


Joonis K-13
Seinakarkass 1
M 1:50

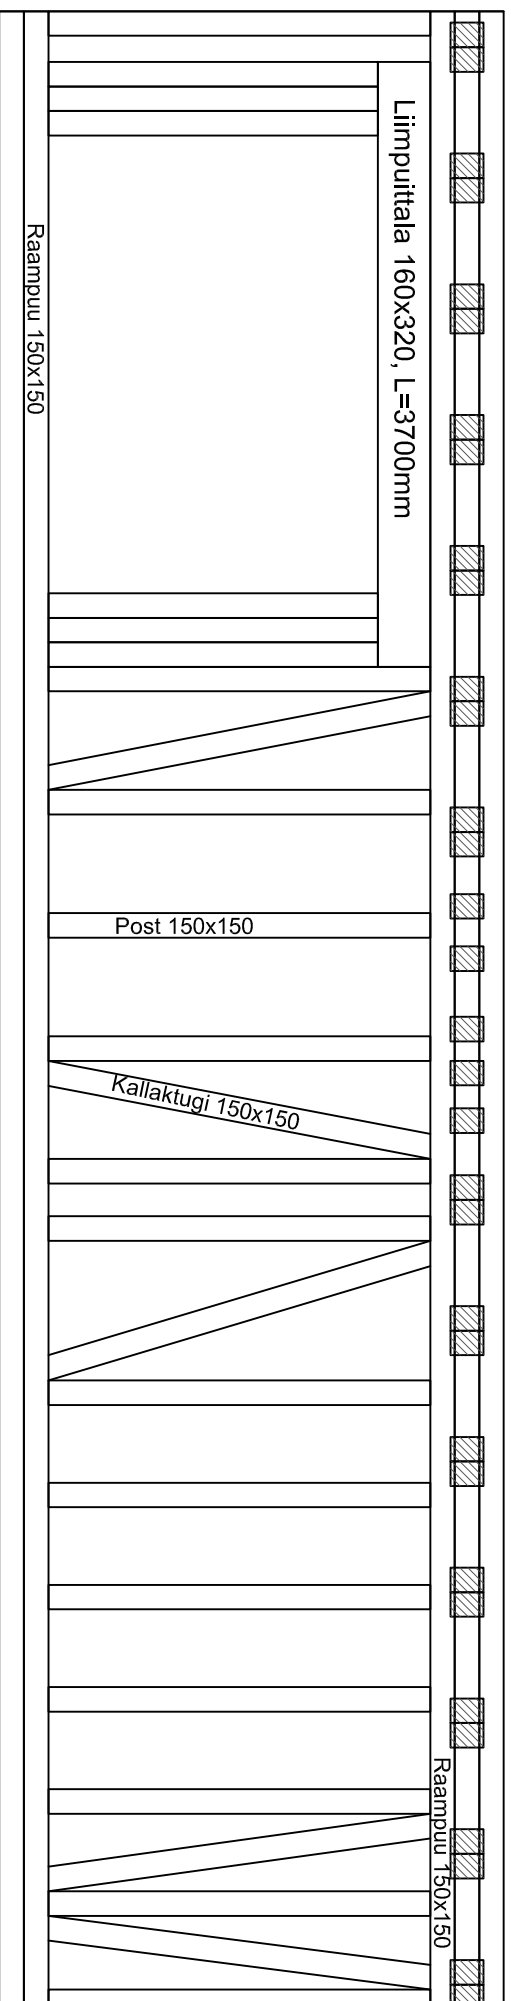

Märkused:

1. Kasutada saematerjali tugevusklassiga C24.
2. Karkassiks kasutada saematerjali mõõduga 150x150mm.
3. Soojustatavad seinaosad täidetakse kivivillaga ja vooderdatakse kahelt poolt laudadega.
4. Puitkarkassi ja vundamendi vaheline hüdroisolatsioon teha bituumen-kleepmaterjalist.
5. Karkassi elementide plikkused täpsustatakse kohapeal.
6. Käesolevas projektis ühendussõlmede detailseid lahendusi ei esitata.
7. Karkassi postide vahekaugus ei tohi ületada 1m.
8. Seinakarkassi asukohta vt. jooniselt K-10.