# LÕIGE A-A

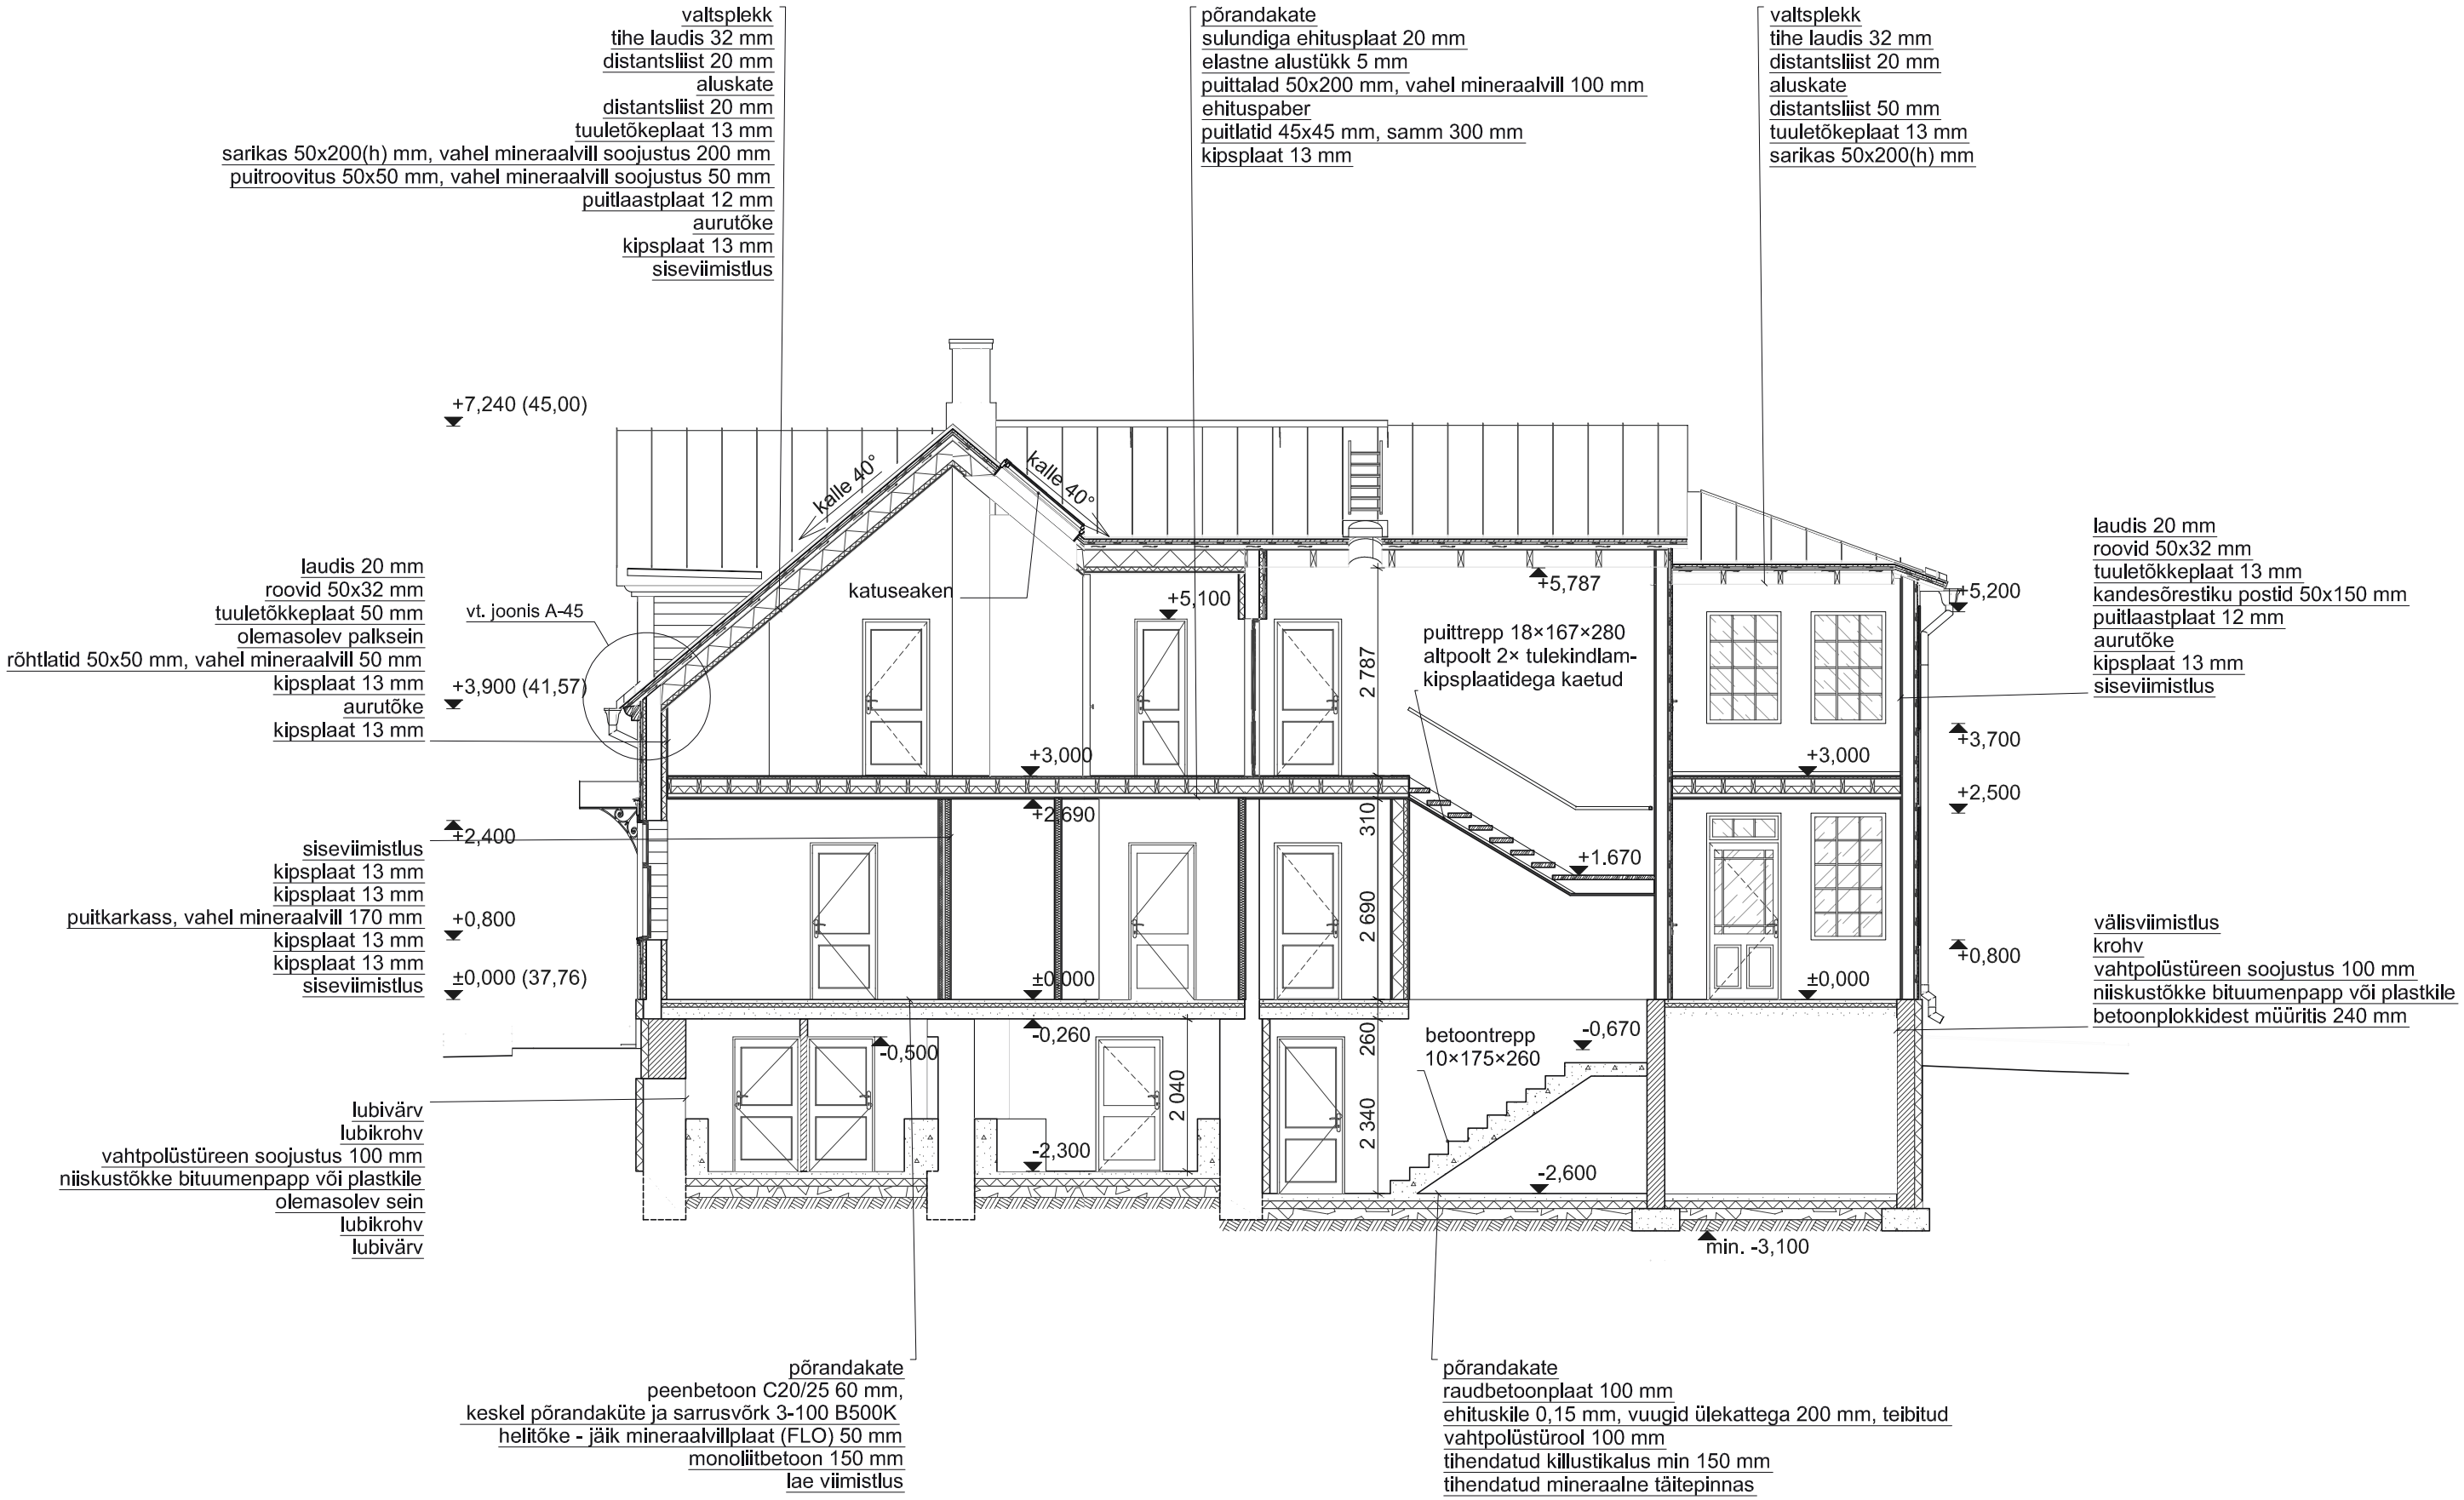
valtsplekk
tihe laudis 32 mm
distantsliist 20 mm
aluskate
distantsliist 20 mm
tuuletõkeplaat 13 mm
sarikas 50x200(h) mm, vahel mineraalvill soojustus 200 mm
puitroovitus 50x50 mm, vahel mineraalvill soojustus 50 mm
puitlaastplaat 12 mm
aurutõke
kipsplaat 13 mm
siseviimistlus
+7,240 (45,00)
kalle 40°
kalle 40°
katuseaken
laudis 20 mm
roovid 50x32 mm
tuuletõkkeplaat 50 mm
olemasolev palksein
rõhtlatid 50x50 mm, vahel mineraalvill 50 mm
kipsplaat 13 mm
aurutõke
kipsplaat 13 mm
vt. joonis A-45
+3,900 (41,57)
siseviimistlus
kipsplaat 13 mm
kipsplaat 13 mm
puitkarkass, vahel mineraalvill 170 mm
kipsplaat 13 mm
kipsplaat 13 mm
siseviimistlus
+2,400
+0,800
±0,000 (37,76)
lubivärv
lubikrohv
vahtpolüstüreen soojustus 100 mm
niiskustõkke bituumenpapp või plastkile
olemasolev sein
lubikrohv
lubivärv
põrandakate
sulundiga ehitusplaat 20 mm
elastne alustükk 5 mm
puittalad 50x200 mm, vahel mineraalvill 100 mm
ehituspaber
puitlatid 45x45 mm, samm 300 mm
kipsplaat 13 mm
+5,100
+3,000
+2,690
±0,000
-0,260
-0,500
-2,300
2 787
310
2 690
260
2 340
2 040
+5,787
puittrepp 18×167×280
altpoolt 2× tulekindlam-
kipsplaatidega kaetud
+1.670
betoontrepp
10×175×260
-0,670
-2,600
min. -3,100
valtsplekk
tihe laudis 32 mm
distantsliist 20 mm
aluskate
distantsliist 50 mm
tuuletõkeplaat 13 mm
sarikas 50x200(h) mm
+5,200
+3,700
+3,000
+2,500
+0,800
±0,000
laudis 20 mm
roovid 50x32 mm
tuuletõkkeplaat 13 mm
kandesõrestiku postid 50x150 mm
puitlaastplaat 12 mm
aurutõke
kipsplaat 13 mm
siseviimistlus
välisviimistlus
krohv
vahtpolüstüreen soojustus 100 mm
niiskustõkke bituumenpapp või plastkile
betoonplokkidest müüritis 240 mm
põrandakate
peenbetoon C20/25 60 mm,
keskel põrandaküte ja sarrusvõrk 3-100 B500K
helitõke - jäik mineraalvillplaat (FLO) 50 mm
monoliitbetoon 150 mm
lae viimistlus
põrandakate
raudbetoonplaat 100 mm
ehituskile 0,15 mm, vuugid ülekattega 200 mm, teibitud
vahtpolüstürool 100 mm
tihendatud killustikalus min 150 mm
tihendatud mineraalne täitepinnas