Lõige B-B

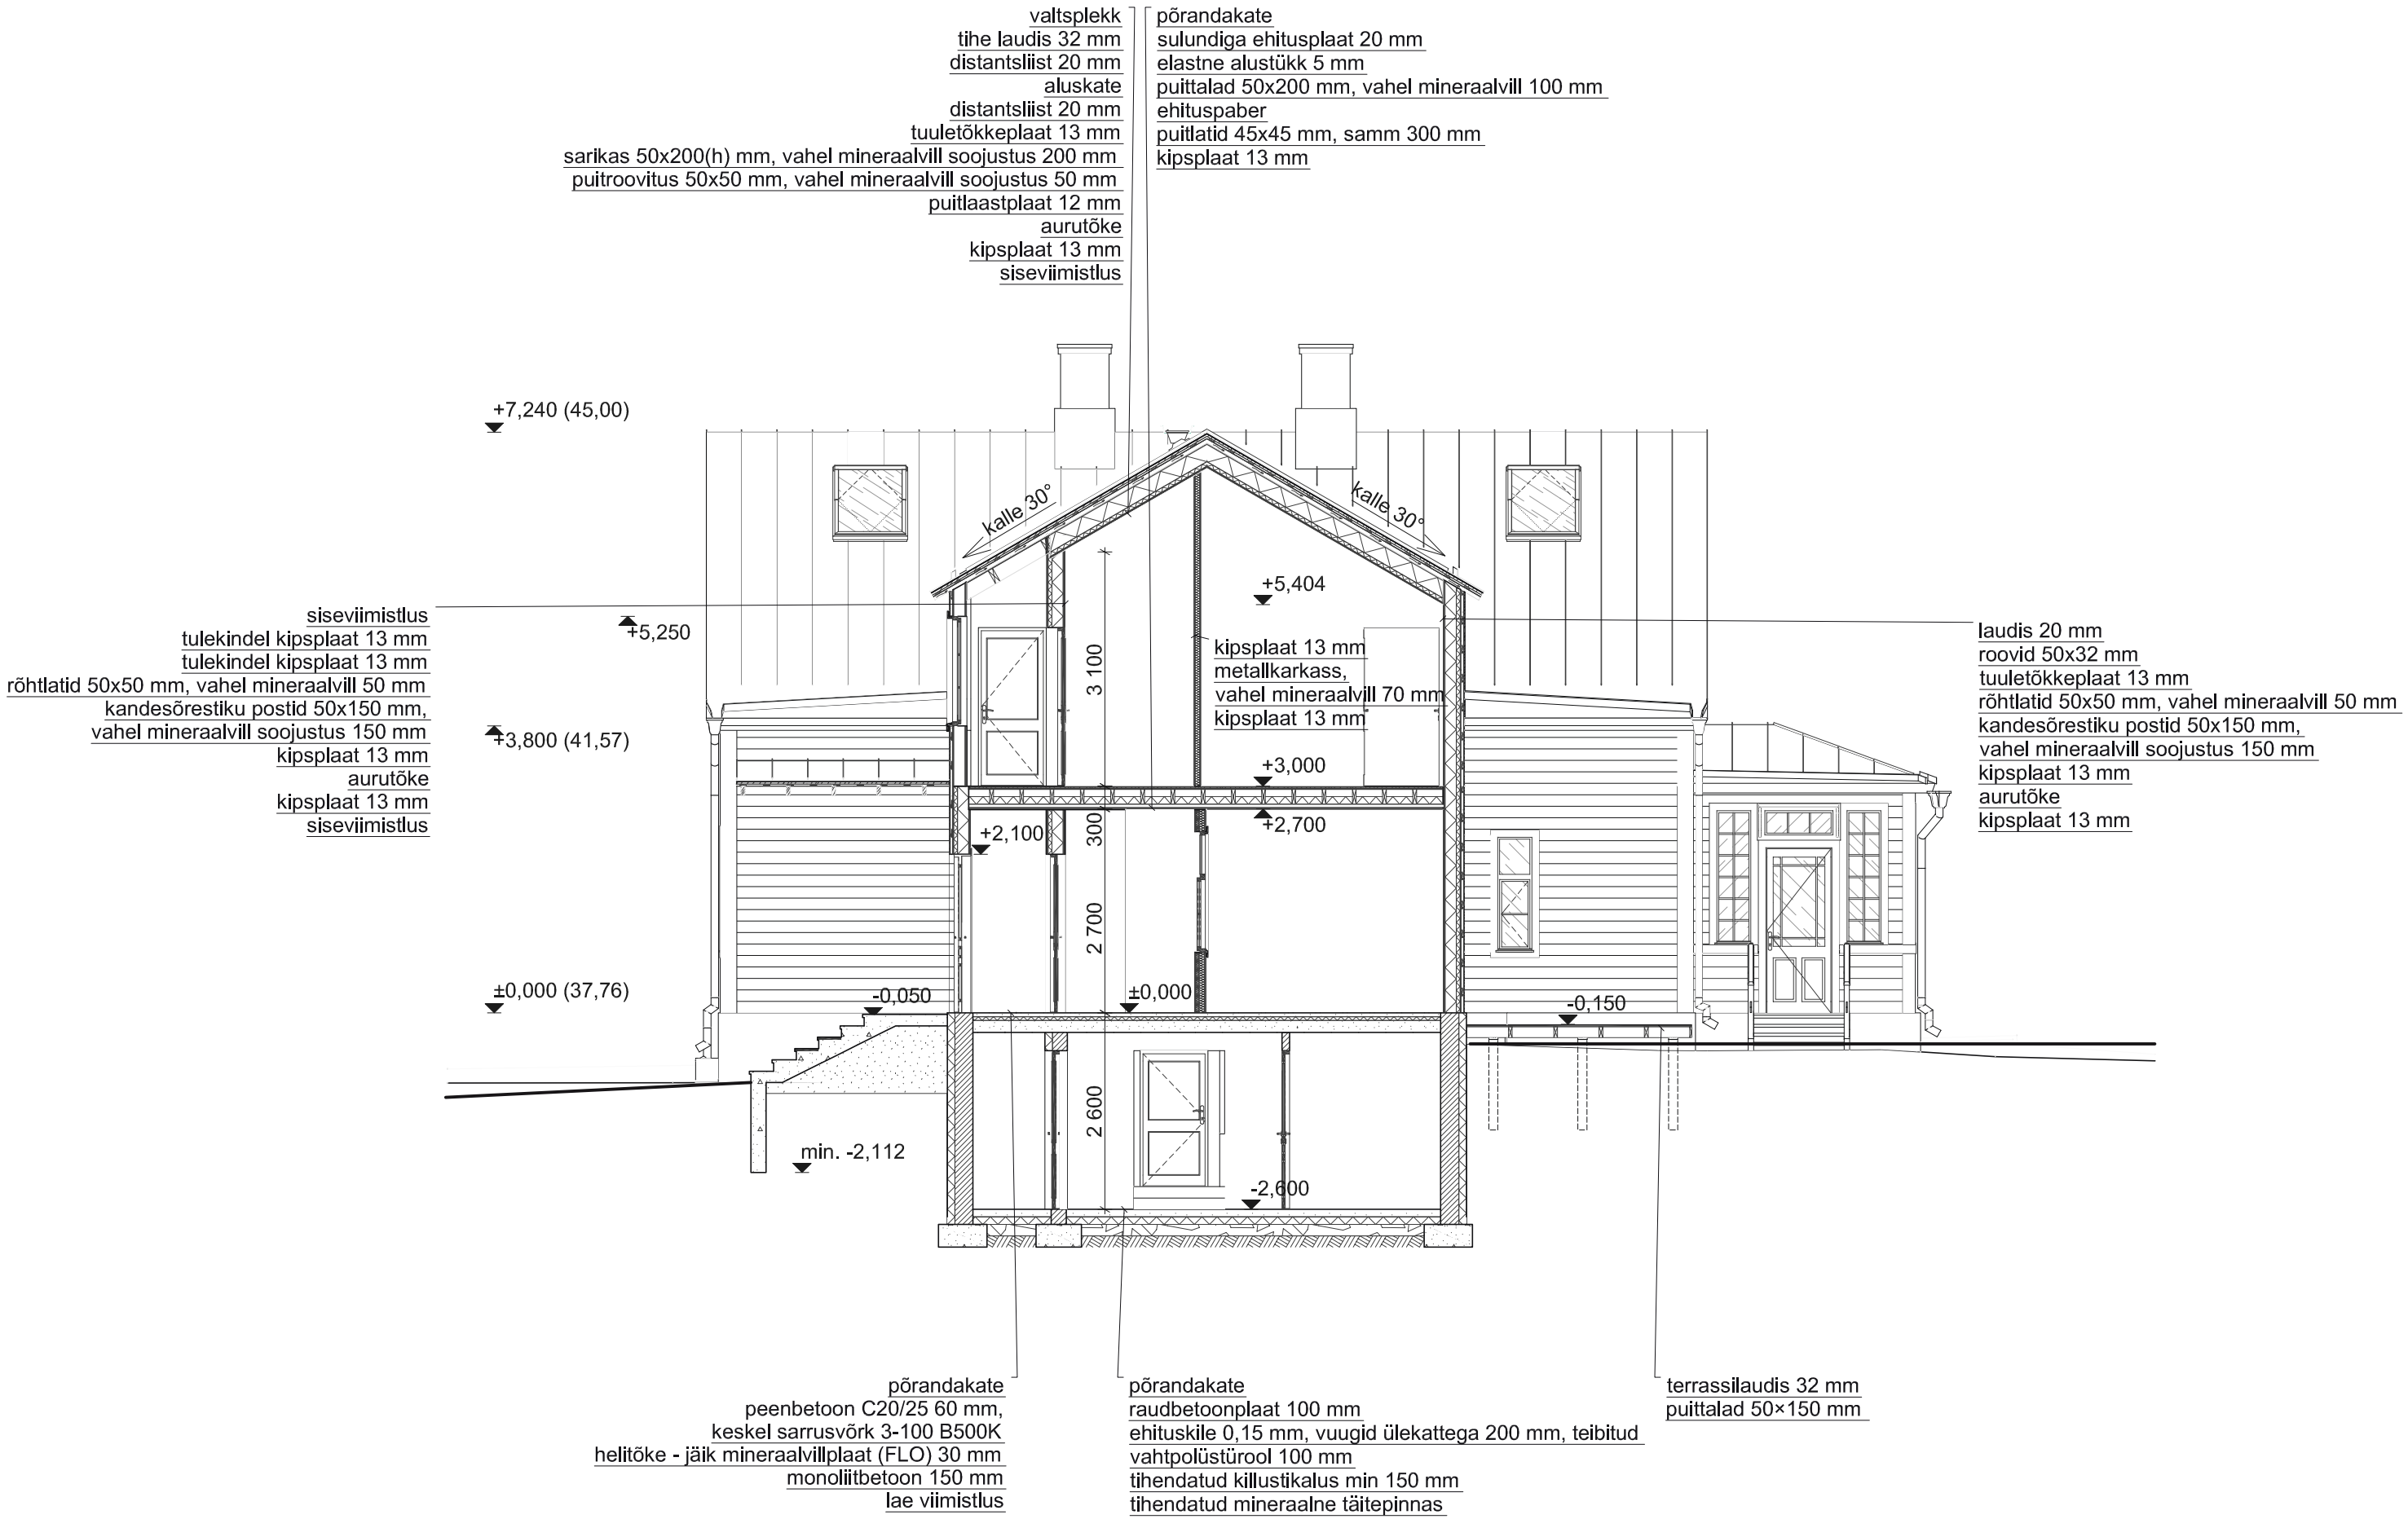
valtsplekk
tihe laudis 32 mm
distantsliist 20 mm
aluskate
distantsliist 20 mm
tuuletõkkeplaat 13 mm
sarikas 50x200(h) mm, vahel mineraalvill soojustus 200 mm
puitroovitus 50x50 mm, vahel mineraalvill soojustus 50 mm
puitlaastplaat 12 mm
aurutõke
kipsplaat 13 mm
siseviimistlus
põrandakate
sulundiga ehitusplaat 20 mm
elastne alustükk 5 mm
puittalad 50x200 mm, vahel mineraalvill 100 mm
ehituspaber
puitlatid 45x45 mm, samm 300 mm
kipsplaat 13 mm
+7,240 (45,00)
kalle 30°
kalle 30°
+5,404
siseviimistlus
tulekindel kipsplaat 13 mm
tulekindel kipsplaat 13 mm
rõhtlatid 50x50 mm, vahel mineraalvill 50 mm
kandesõrestiku postid 50x150 mm,
vahel mineraalvill soojustus 150 mm
kipsplaat 13 mm
aurutõke
kipsplaat 13 mm
siseviimistlus
+5,250
3 100
kipsplaat 13 mm
metallkarkass,
vahel mineraalvill 70 mm
kipsplaat 13 mm
laudis 20 mm
roovid 50x32 mm
tuuletõkkeplaat 13 mm
rõhtlatid 50x50 mm, vahel mineraalvill 50 mm
kandesõrestiku postid 50x150 mm,
vahel mineraalvill soojustus 150 mm
kipsplaat 13 mm
aurutõke
kipsplaat 13 mm
+3,800 (41,57)
+3,000
+2,100
300
+2,700
2 700
±0,000 (37,76)
-0,050
±0,000
-0,150
2 600
min. -2,112
-2,600
põrandakate
peenbetoon C20/25 60 mm,
keskel sarrusvõrk 3-100 B500K
helitõke - jäik mineraalvillplaat (FLO) 30 mm
monoliitbetoon 150 mm
lae viimistlus
põrandakate
raudbetoonplaat 100 mm
ehituskile 0,15 mm, vuugid ülekattega 200 mm, teibitud
vahtpolüstürool 100 mm
tihendatud killustikalus min 150 mm
tihendatud mineraalne täitepinnas
terrassilaudis 32 mm
puittalad 50×150 mm