


282 mm
 Voodrilaud (135 mm kattev laius) 19 mm
 Distantssliit 25 mm
 Tuuletõkkeplaat 13 mm
 Kandekarkass 50x150 sammuga 600 mm/
 mineraalvillplaadid 150mm
 Niiiskustõkke paber
 Roovitis 50x50 / mineraalvill 50 mm
 Kahekordne kipsplaat 25 mm
 (Hõre laudis + Kipsplaat 38 mm)

282 mm
 Voodrilaud (135 mm kattev laius) 19 mm
 Distantssliit 25 mm
 Tuuletõkkeplaat 13 mm
 Kandekarkass 50x100 sammuga 600 mm/
 mineraalvillplaadid 100mm
 Niiiskustõkke paber
 Kahekordne kipsplaat 25 mm

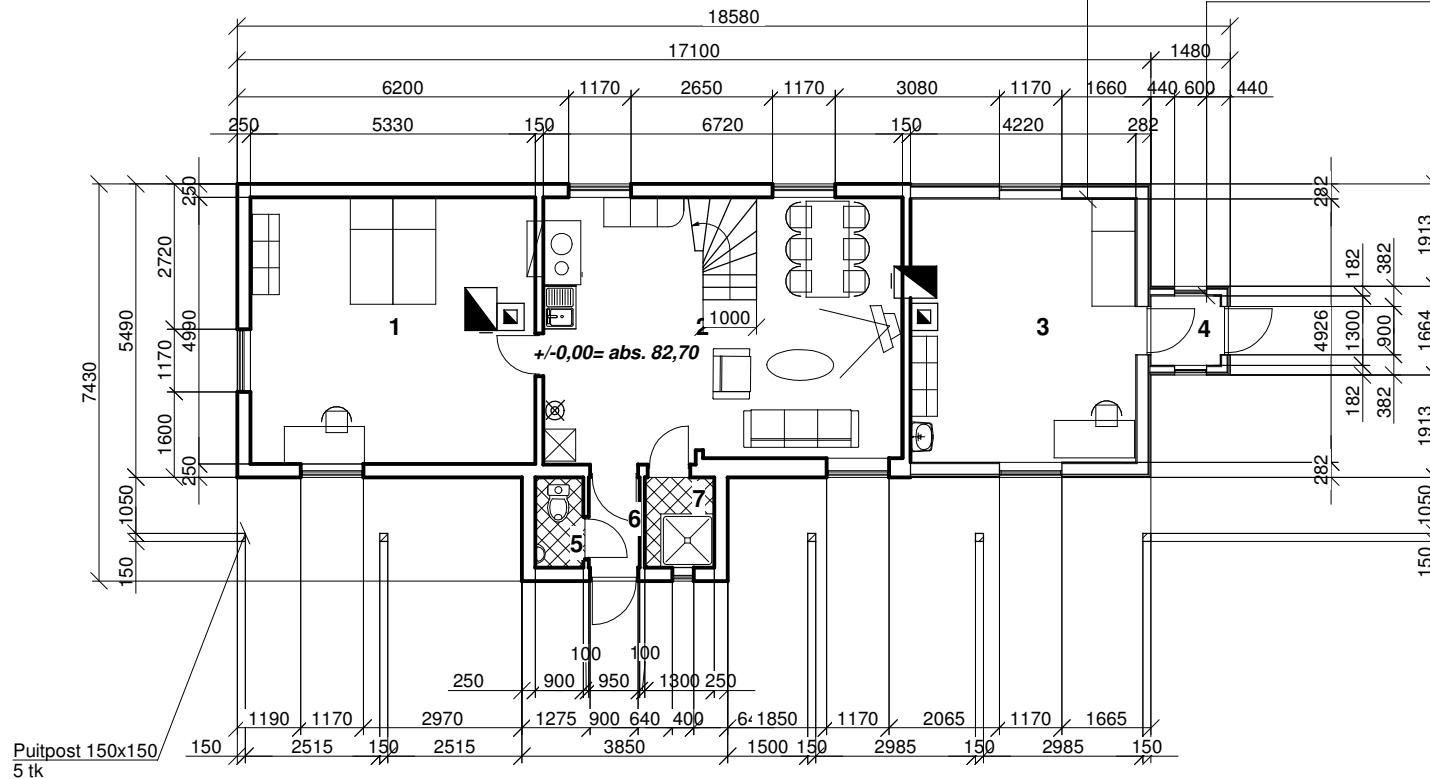

Tingmärgid

- Olemasolev tarind
- Puit ristikiudu
- Keraamiline plaat
- Mineraalvill

Märkused:
 1. Konstruktsioonide kihid antud väljast sisse

RUUMIDE LOETELU		
1	Tuba	25,9 m ²
2	Elutuba	30,9 m ²
3	Tuba	20,2 m ²
4	Tuulekoda	1,9 m ²
5	WC	1,5 m ²
6	Tuulekoda	1,6 m ²
7	Dušširuum	2,2 m ²
Kokku		84,2 m²