


RUUMIDE LOETELU		
1	Tuba	15,6 m ²
2	Trepihall	26,6 m ²
3	Tuba	20,6 m ²
Kokku		62,7 m ²

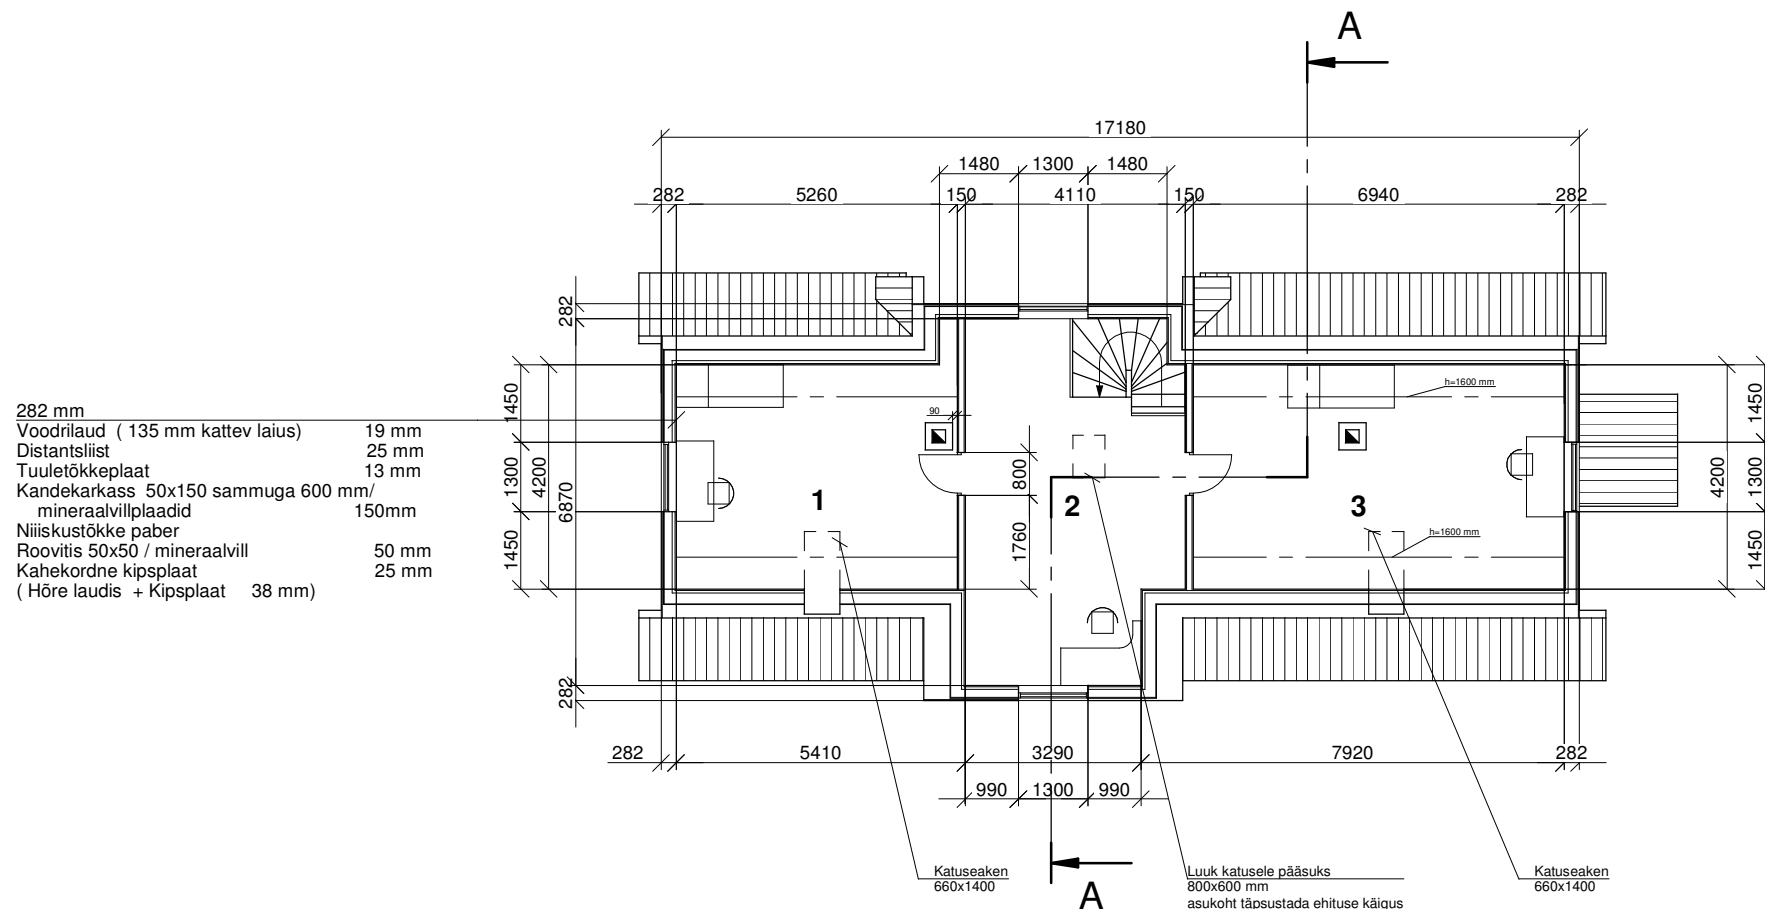

Märkused:

1. Konstruktsioonide kihid antud väljast sisse

Tingmärgid

- Olemasolev tarind
- Puit ristikiudu
- Keraamiline plaat