



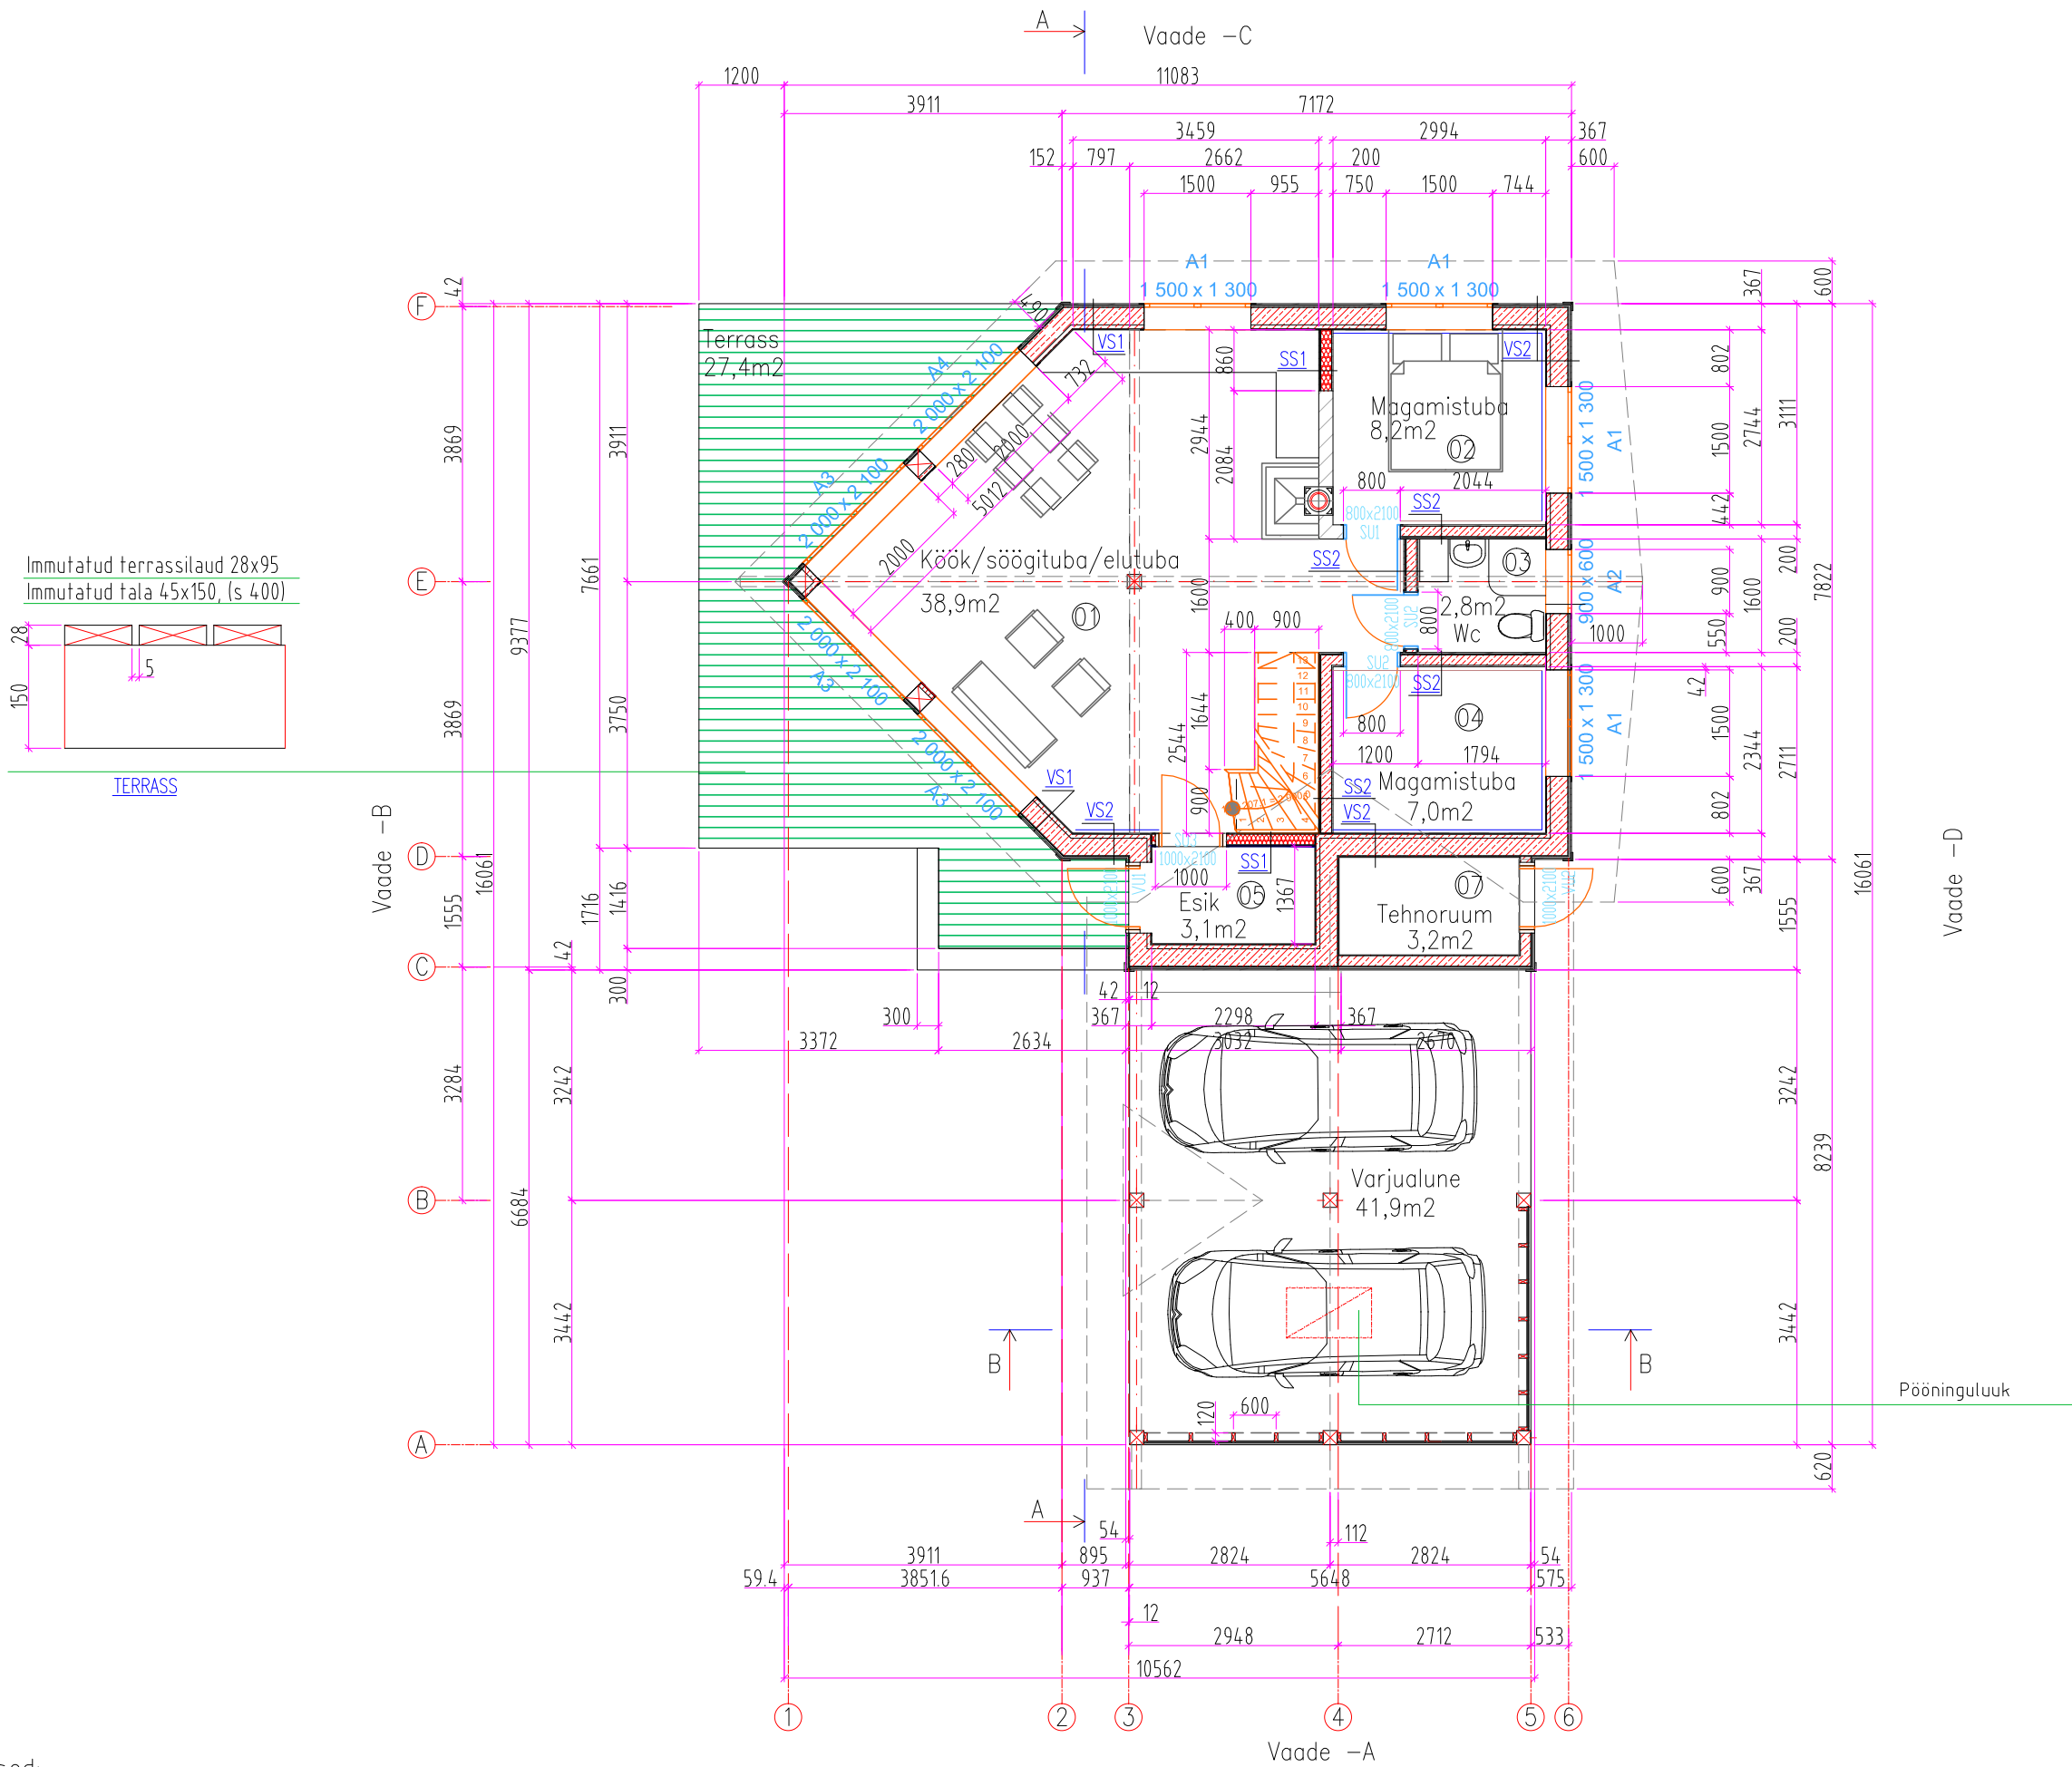


SISESEIN SS1

- kipsplaat 13 mm
- karkass 45 x 145 mm,
- tasanduslatti 17mm
- vahel mineraalvill 150 mm
- OSB 12 mm
- kipsplaat 13 mm

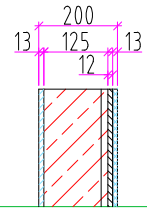


SISESEIN SS2

- kipsplaat 13 mm
- karkass 45 x 125 mm,
- vahel mineraalvill 100 mm
- aluslaud 25 mm
- roomatt 25 mm
- fugevdatud savikrohv 12

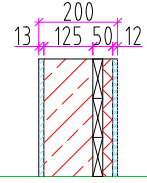


VÄLISSEIN VS1 U=0,16W/m²K

- horisontaalne laudis 20 mm
- ventilatsiooniliist 22 x 50 mm
- tuuletõke
- OSB 12 mm
- karkass 45 x 245 mm, s600mm
- vahel mineraalvill 250 mm
- aurutõke
- distanttsliist 55 x 50 mm, s600mm
- vahel mineraalvill 50 mm
- kipsplaat 13 mm

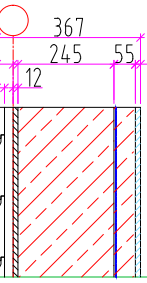

VÄLISSEIN VS2 U=0,17W/m²K

- horisontaalne laudis 20 mm
- ventilatsiooniliist 22 x 50 mm
- tuuletõke
- OSB 12 mm
- karkass 45 x 245 mm, s600mm
- vahel mineraalvill 250 mm
- aurutõke
- aluslaud 25 mm
- roomatt 25 mm
- fugevdatud savikrohv, 2 kihti

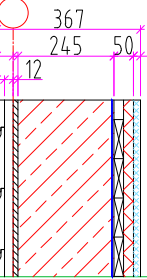

VAHELAGEI VL1

- põrandalaud 28 mm
- tala 45 x 195 mm,
- vahel mineraalvill 200 mm
- (vannitoas aurutõke)
- distanttsliist 30 x 45 mm
- kipsplaat 13 mm

VAHELAGEI VL2

- ogaplaat-kandekonstruktsioon
- laelud 18 mm

PÖRAND

- põrandaplaat/parkett
- parketi aluskate/niiskustõke
- armeeritud betoon
- + kütetorustik 80 mm
- hüdroisolatsioon
- soojusplaat 100 + 100 mm
- liiwalus 300 mm
- tihendatud pinnas
- geotekstiil

Märkused:

- Talade ja postide dimensioonid täpsustada konstruktiivses osas.
- Joonisel on näidatud avatäidete mõõdud.