



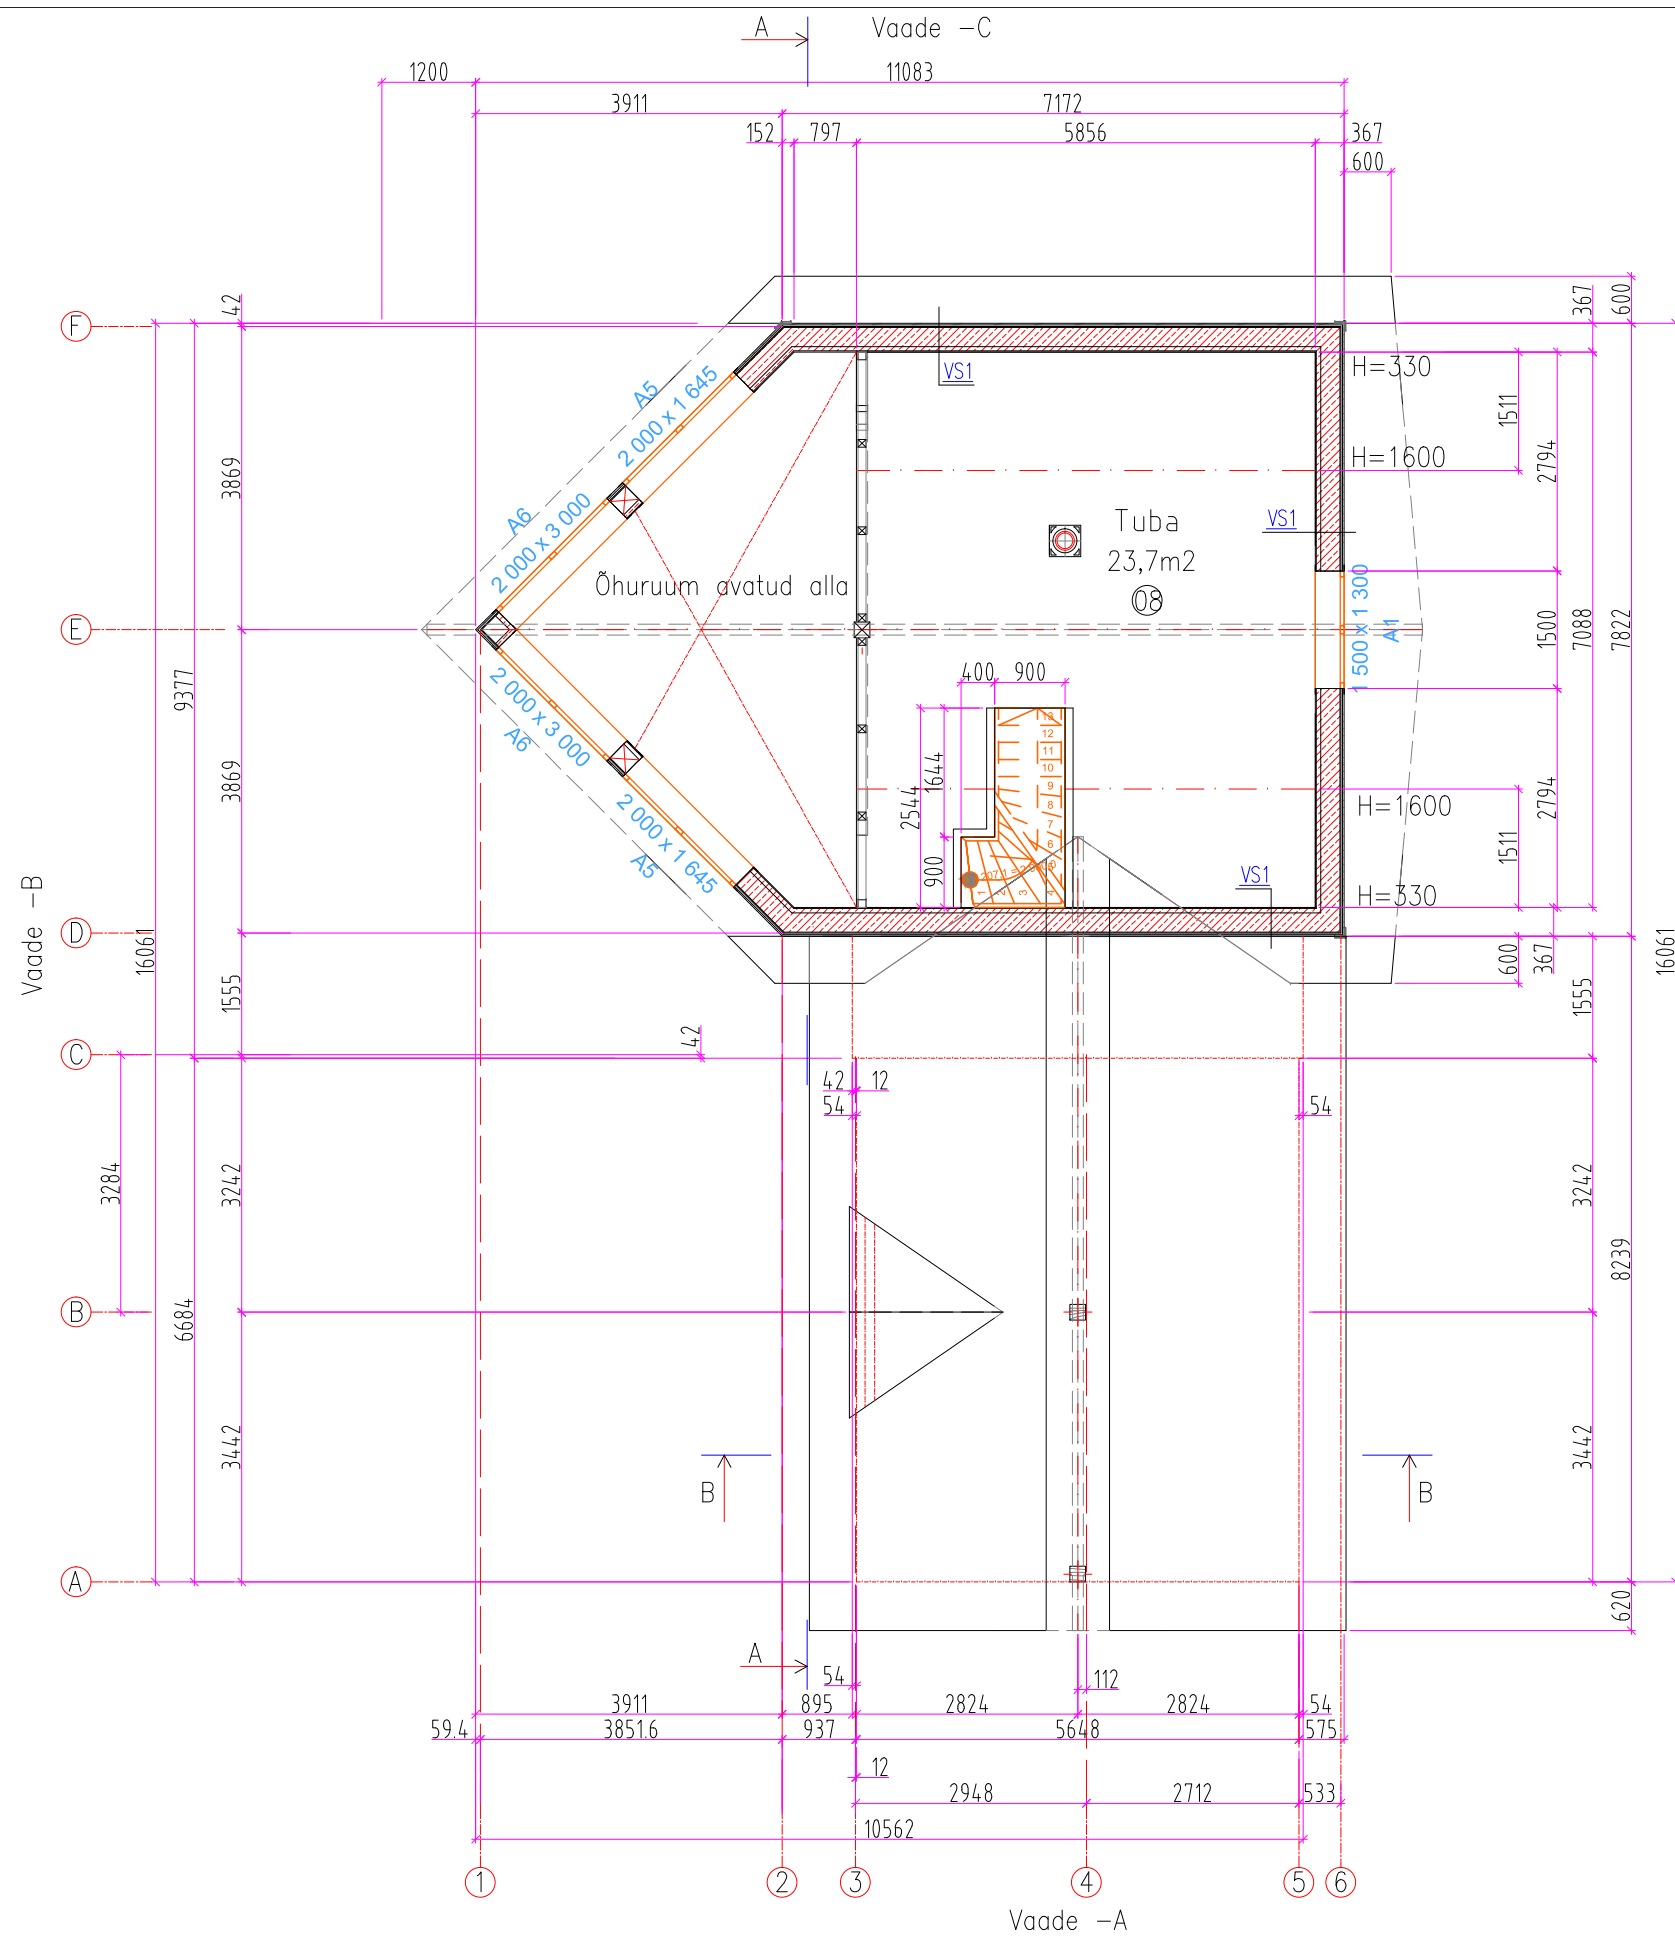

VÄLISSEIN VS1 $U=0,16W/m^2K$

horisontaalne laudis 20 mm
ventilatsiooniliist 22 x 50 mm
tuuletõke
OSB 12 mm
karkass 45 x 245 mm, s600mm
vahel mineraalvill 250 mm
aurutõke
distantsliist 55 x 50 mm, s600mm
vahel mineraalvill 50 mm
kipsplaat 13 mm

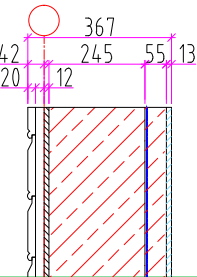

KATUSLAGI KL1

katusekivi
roov 45 x 50 mm,
samm vastavalt paigaldusjuhendile
ventilatsiooniliist 45 x 50 mm, s 600
hingav aluskate
ferm 45 x 220 mm, s 600,
vahel mineraalvill 200 mm
latt 45 x 95 mm, s 600
vahel mineraalvill 100 mm
aurutõke
ventilatsiooniliist 30 x 50 mm, s 600
laelaud 18 x 88 mm

KATUSLAGI KL2

katusekivi
roov 45 x 50 mm,
samm vastavalt paigaldusjuhendile
ventilatsiooniliist 45 x 50 mm, s 600
hingav aluskate
ogaplaat-kandekonstruktsioon
45 x 220 mm, s 600,

Märkused:

- Talade ja postide dimensioonid täpsustada konstruktiivses osas.
- Joonisel on näidatud avatäidete mõõdud.