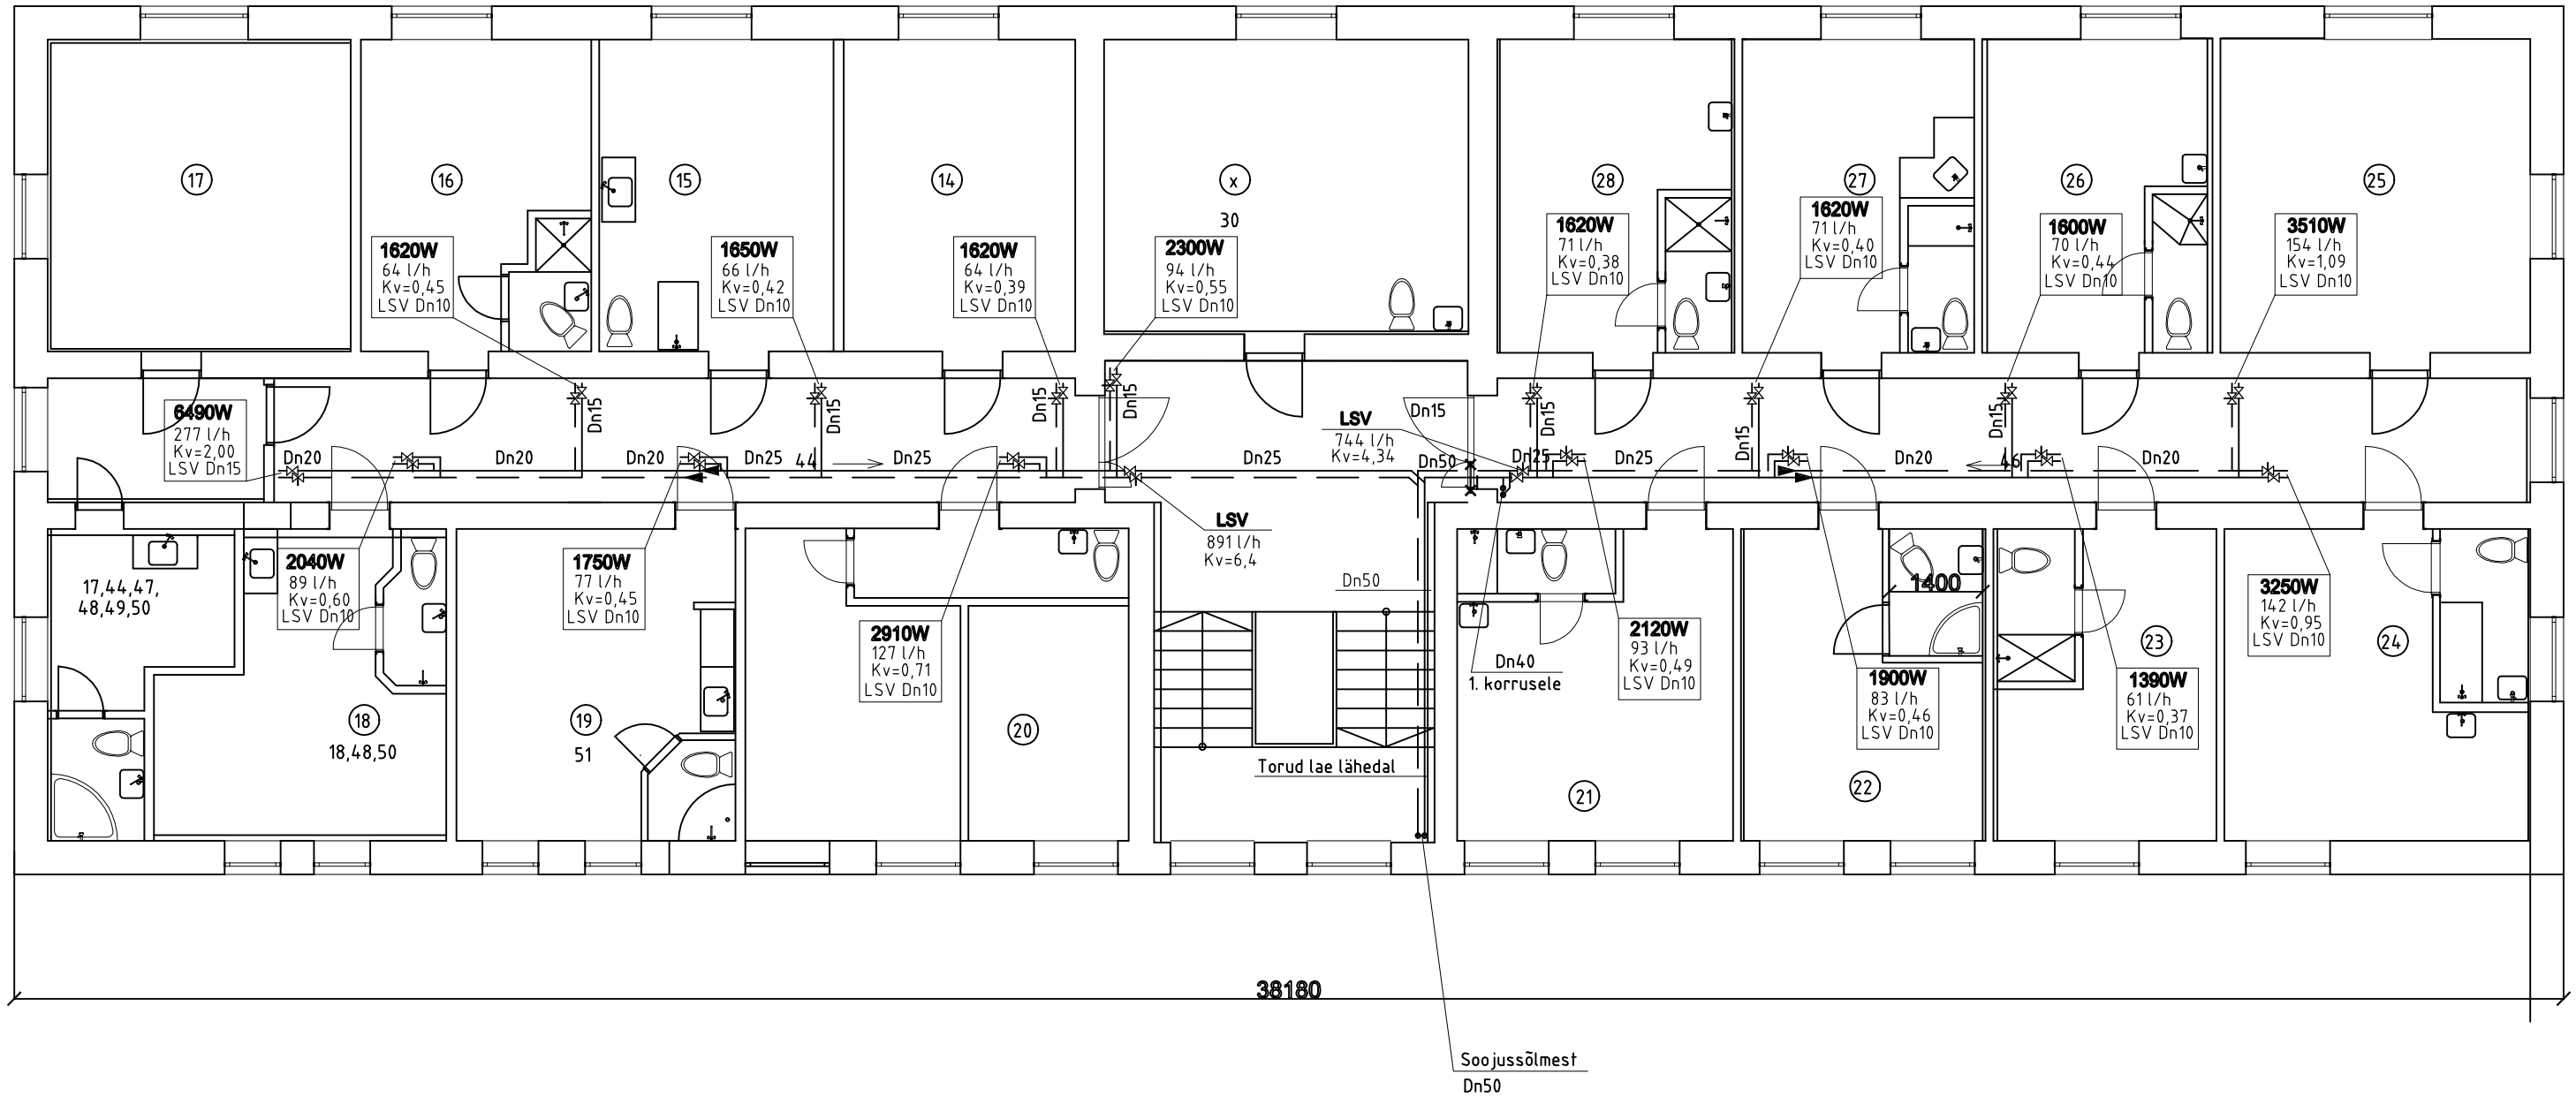
17
16
15
14
x
30
28
27
26
25
1620W
64 l/h
Kv=0,45
LSV Dn10
1650W
66 l/h
Kv=0,42
LSV Dn10
1620W
64 l/h
Kv=0,39
LSV Dn10
2300W
94 l/h
Kv=0,55
LSV Dn10
1620W
71 l/h
Kv=0,38
LSV Dn10
1620W
71 l/h
Kv=0,40
LSV Dn10
1600W
70 l/h
Kv=0,44
LSV Dn10
3510W
154 l/h
Kv=1,09
LSV Dn10
6490W
277 l/h
Kv=2,00
LSV Dn15
Dn20
Dn20
Dn20
Dn25
44
Dn25
Dn25
LSV
744 l/h
Kv=4,34
Dn50
Dn25
Dn25
Dn20
46
Dn20
Dn15
LSV
891 l/h
Kv=6,4
Dn50
17,44,47,
48,49,50
2040W
89 l/h
Kv=0,60
LSV Dn10
1750W
77 l/h
Kv=0,45
LSV Dn10
2910W
127 l/h
Kv=0,71
LSV Dn10
Dn40
1. korrusele
2120W
93 l/h
Kv=0,49
LSV Dn10
1400
1900W
83 l/h
Kv=0,46
LSV Dn10
1390W
61 l/h
Kv=0,37
LSV Dn10
3250W
142 l/h
Kv=0,95
LSV Dn10
18
18,48,50
19
51
20
Torud lae lähedal
21
22
23
24
38180
Soojussõlmest
Dn50