


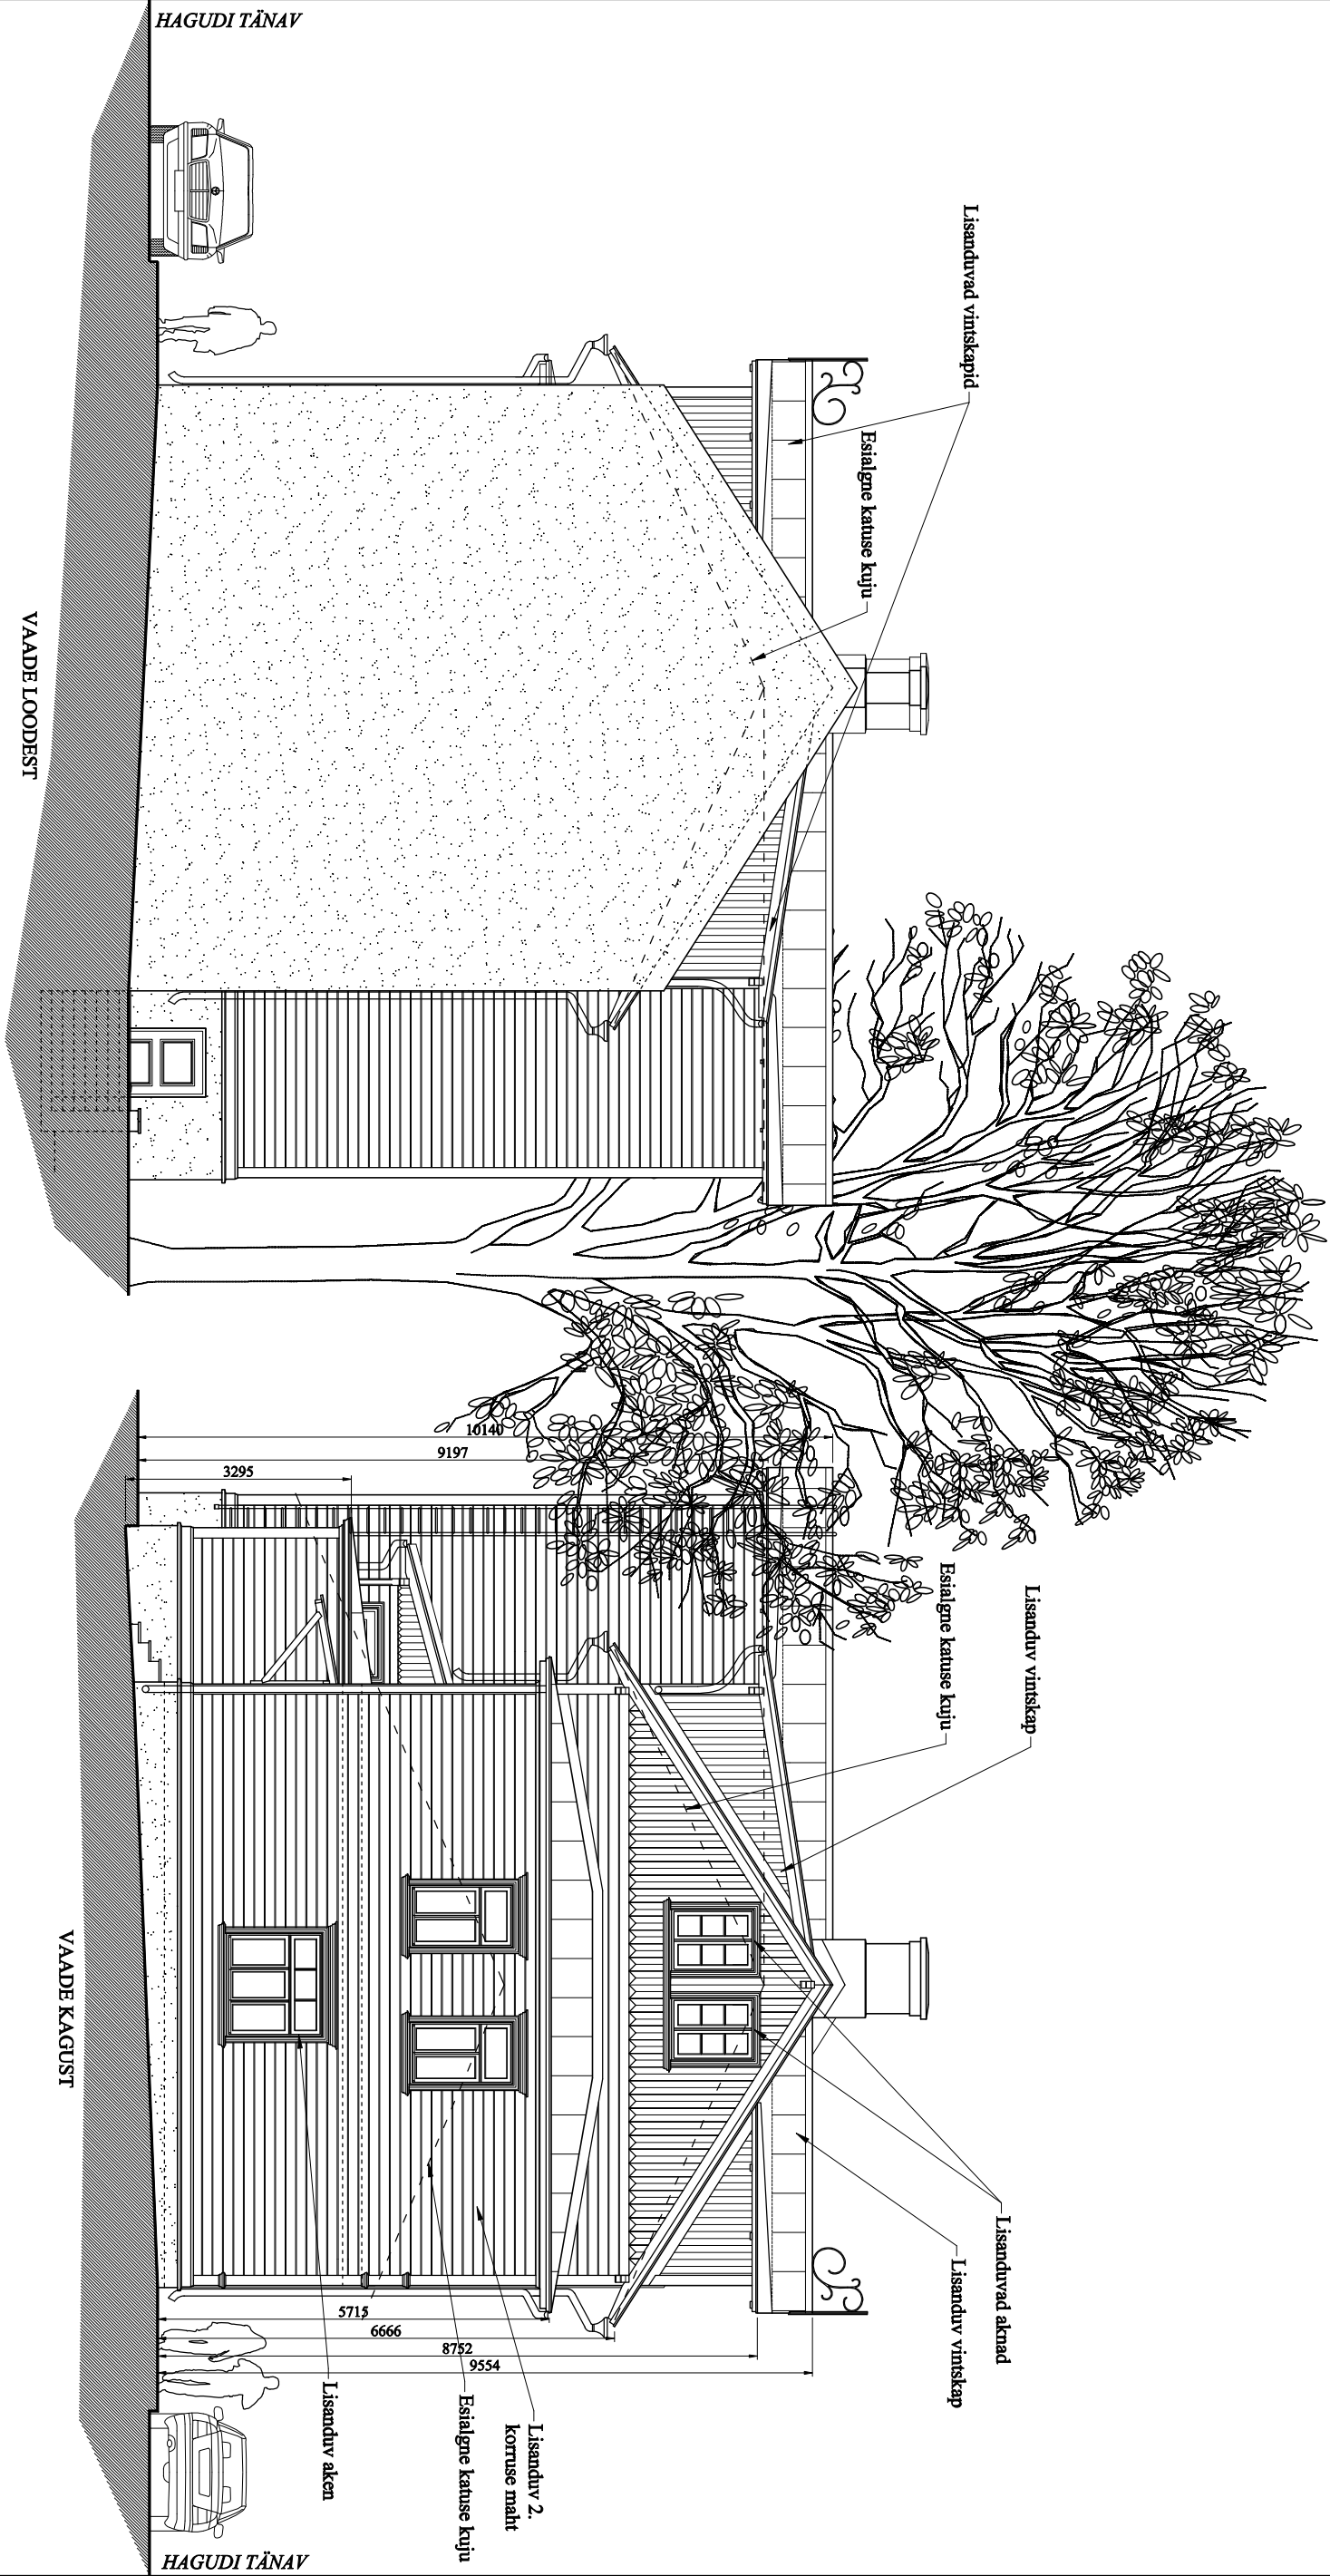

- MÄRKUSED:**
- Alusjoonistena on kasutatud inventariseerimisjooniseid ja ajaloolisi arhivijooniseid.
 - Käsitleva projektiiga tšestatakse katuse põhimahu harja kõrgust koos trepikoja katusega 1000mm. Põhimahu räästa kõrgust ei muudeta. Madalama lisamahu põõning ehitatakse tšiskorrukses ning kaetakse madalalaidelise kelpkatusega.
 - Hoovipoolsele fassaadile rajatakse kabele poole trepikoda uued ühepoolise kaldega vintskapid. Tänav poole rajatakse ajalooliste jooniste eeskujul vintskap. Tänav fassaadile rajatakse ka katuseaknad taganaks katusekorruusel nõutud insulatsioon.
 - Hoone plaanilahendust muudetakse terves hoones selliselt, et korterite koguarvu ei muudeta. Hoonesse jääb 9 korterit.
 - Hoone soojapidavuse parandamiseks paigaldatakse fassaadile 50mm soojusust ning paigaldatakse tuulutusvõrguga puhtaudis. Sokkile paigaldatakse 50mm soojusust, mis krohvatakse.
 - Soojustuse lisamiseks jälgida, et väljapoole ei tekiks aknapõski, st olemasolevad aknad nihutatakse väljapoole.
 - Olemasolevad põhimahu kortrid säilitatakse ja puhastatakse ning laetakse alates katusekorruusest uuesti, taastades ajalooline korstnapiside kiju.