


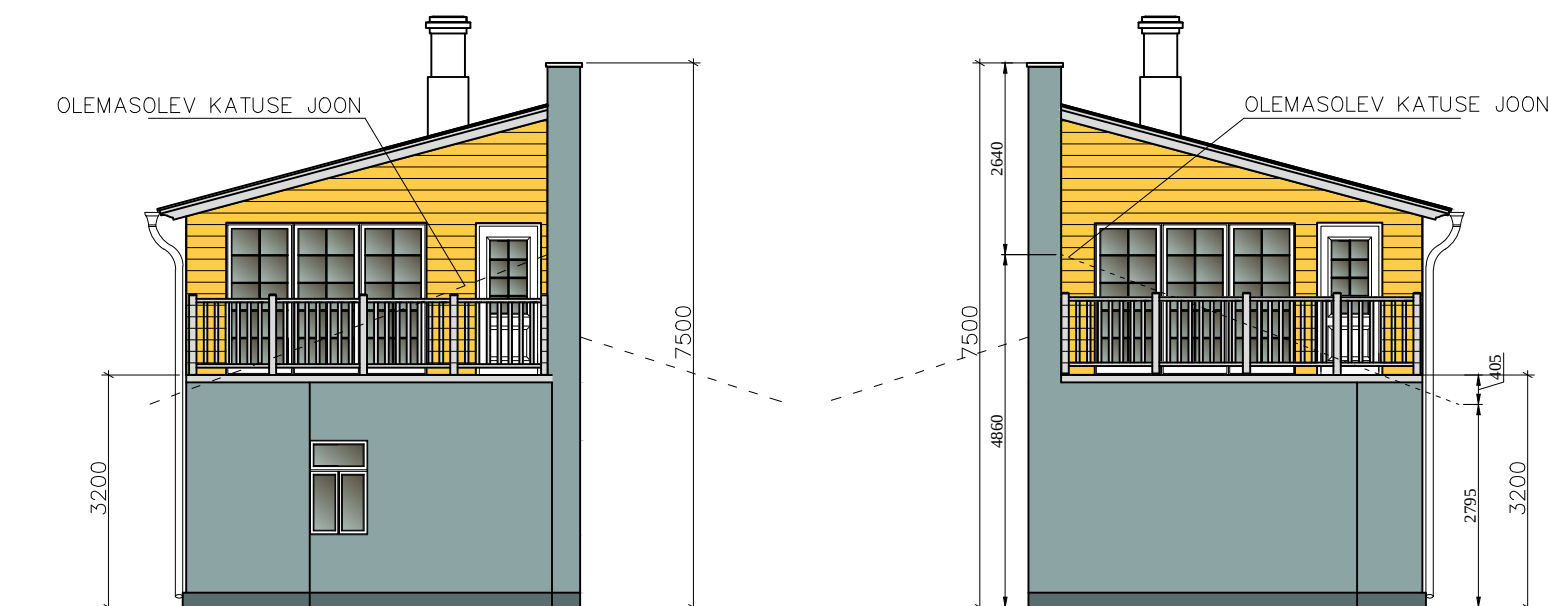

VAADE IDAST



VAADE PÕHJAST

VAADE LÕUNAST

VIIMISTLUS :

- Heledam kollane laudis
- Hallikas sinine krohvitud pind
- Karniisid, piirded, sarikaotsad, kandurid helehallid

MÄRKUSED :

Alustena on kasutatud inventeerimisjooniseid ja kohapealseid mõõdistusi.

OLEMASOLEV OLUKORD / VAADE IDAST

