



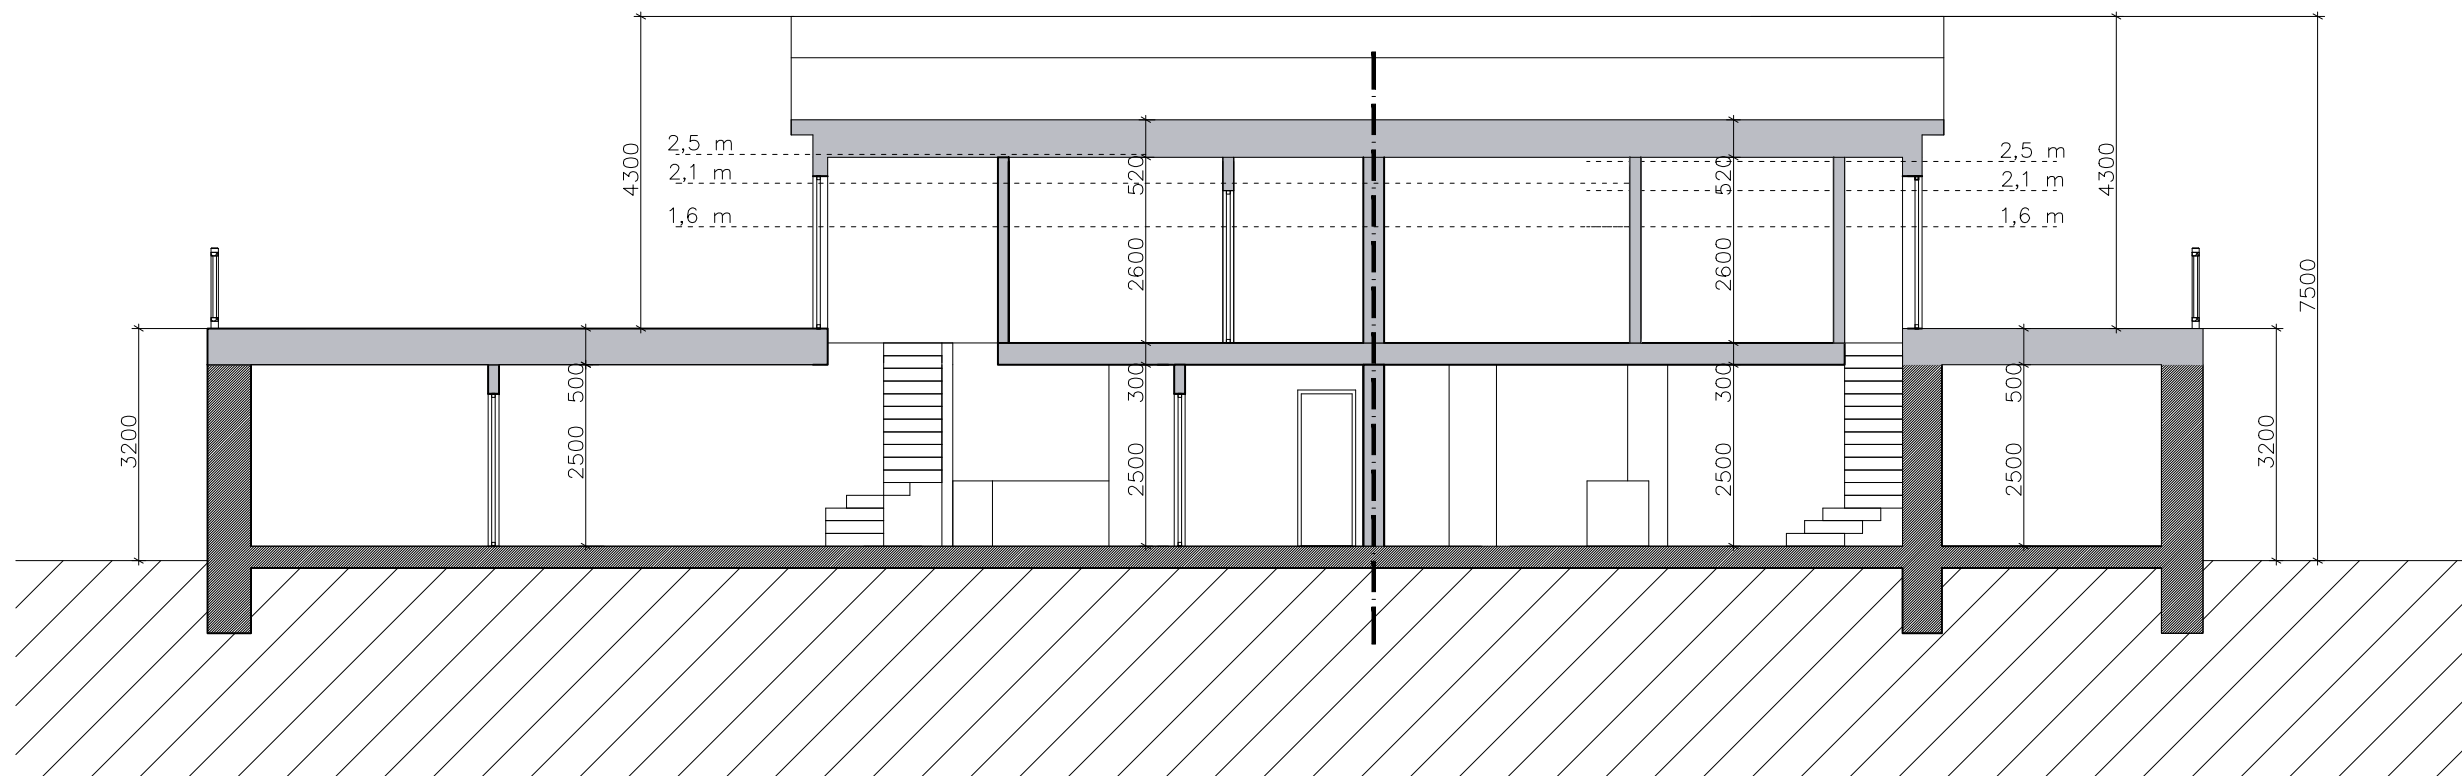

LÕIGE 2-2

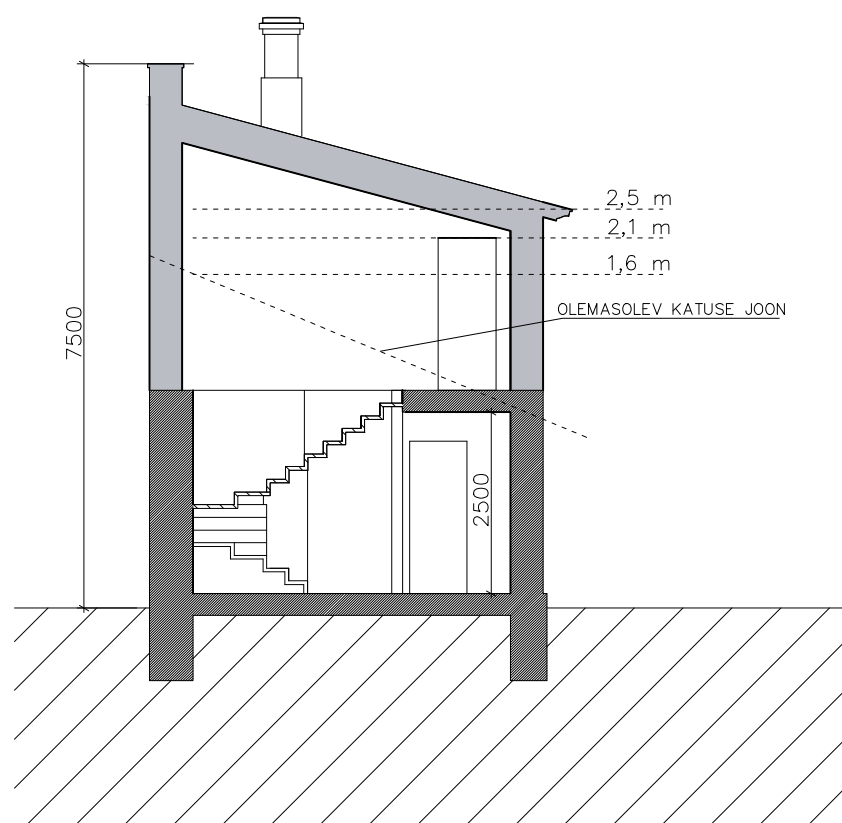

LÕIGE 1-1

- TULETÕKKESEKTSIOONI PIIR
- MUUDETAVAD/LISATAVAD KONSTRUKTSIOONID
- OLEMASOLEV SÄILITATAV KIVIKONSTRUKTSIOON

MÄRKUSED :
Alustena on kasutatud inventeerimisjooniseid ja kohapealseid mõõdistusi.