



VAADE LOODEST

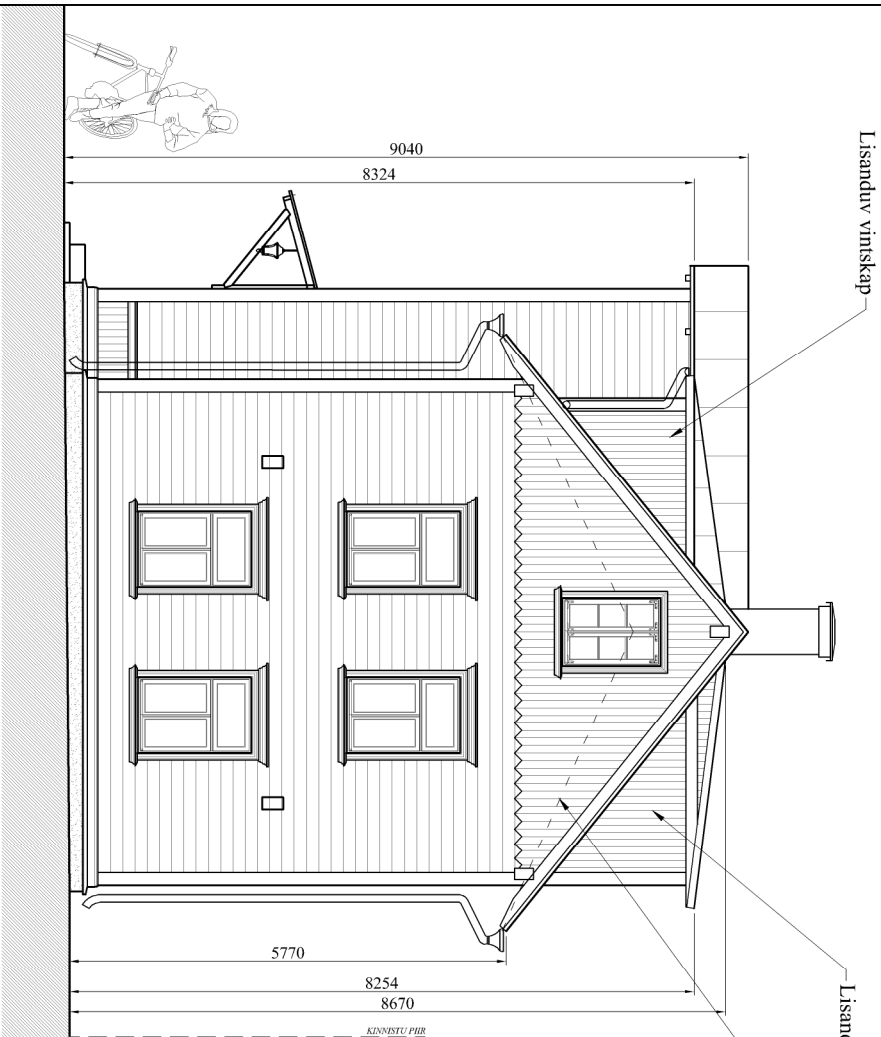

VAADE EDELAST

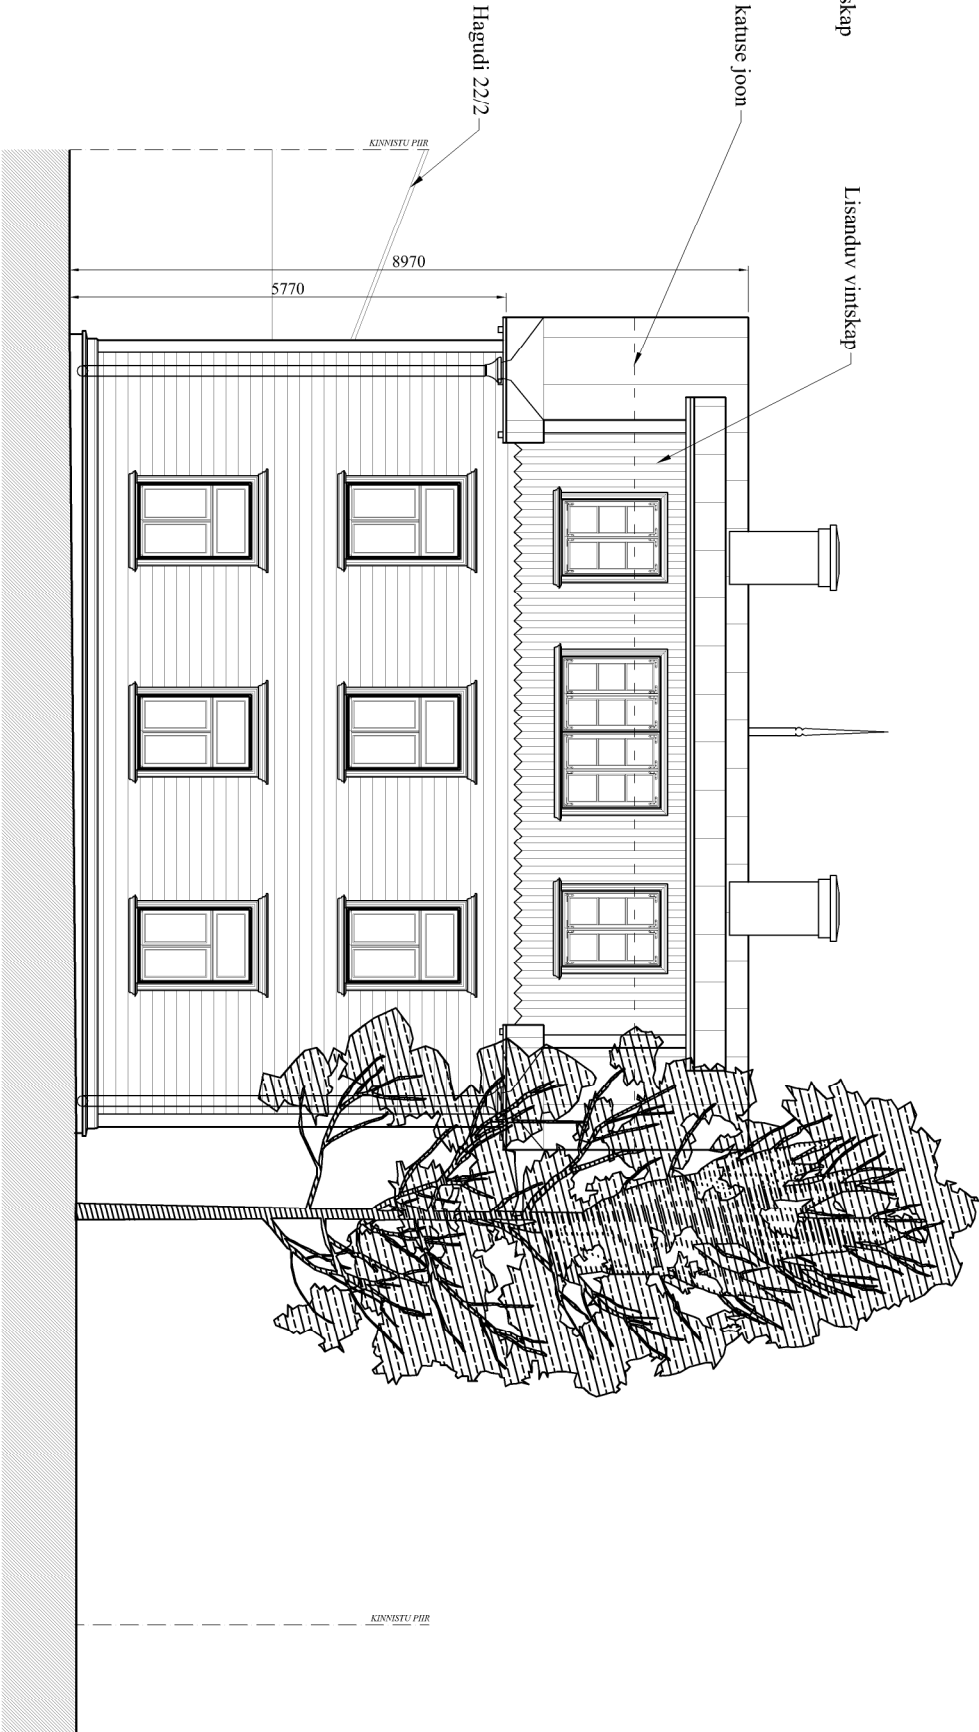

- MÄRKUSED:
- Alusjoonistena on kasutatud inventariseerimisjoonisid ja ajaloolisi arhiivjoonisid ning kohapealseid mõõditusi.
  - Käesoleva projektiga tõstatatakse katuse põhimahu harja kõrgust 1500mm. Põhimahu räästa kõrgust ei muudeta. Väljaulatuv sissepääsu maht tõstatatakse põhinahuga sarnale kõrgusele ning kaetakse viikatusga. Pööning ehitatakse täiskorruseks.
  - Hoovipoolsele fassaadile rajatakse kahele poole väljaulatuvat mahu uued kahepoolse kaldega vintskapid. Tagumisele poole rajatakse ühekordelise katusega vintskap.
  - Hoone planeerimist muudetakse terves hoones selliselt, et korterite koguarvu vähendatakse kahe korteri võrra. Kokku on hoonesse planeeritud kuus korteri.
  - Hoone soojapildavuse parandamiseks paigaldatakse fassaadile 50mm soojustust ning paigaldatakse tultunusvahelga putlandid. Sokkile paigaldatakse 50mm soojustust, mis krohvatakse.
  - Soojustuse lisamisel jälgida, et väljapool ei tekiks aknapõski, st olemasolevad aknad nihutatakse väljapool.
  - Olemasolevad põhinahud korrastatakse ja puhanatakse ning loetakse alates katusekorrusest ülessti, taastades ajalooline korrastamisviisid kuju.