

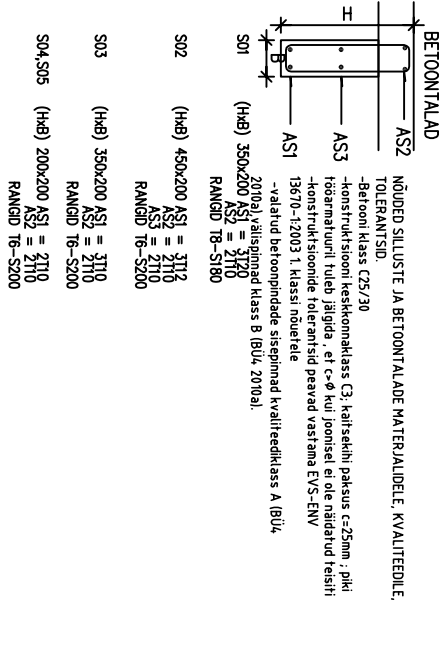
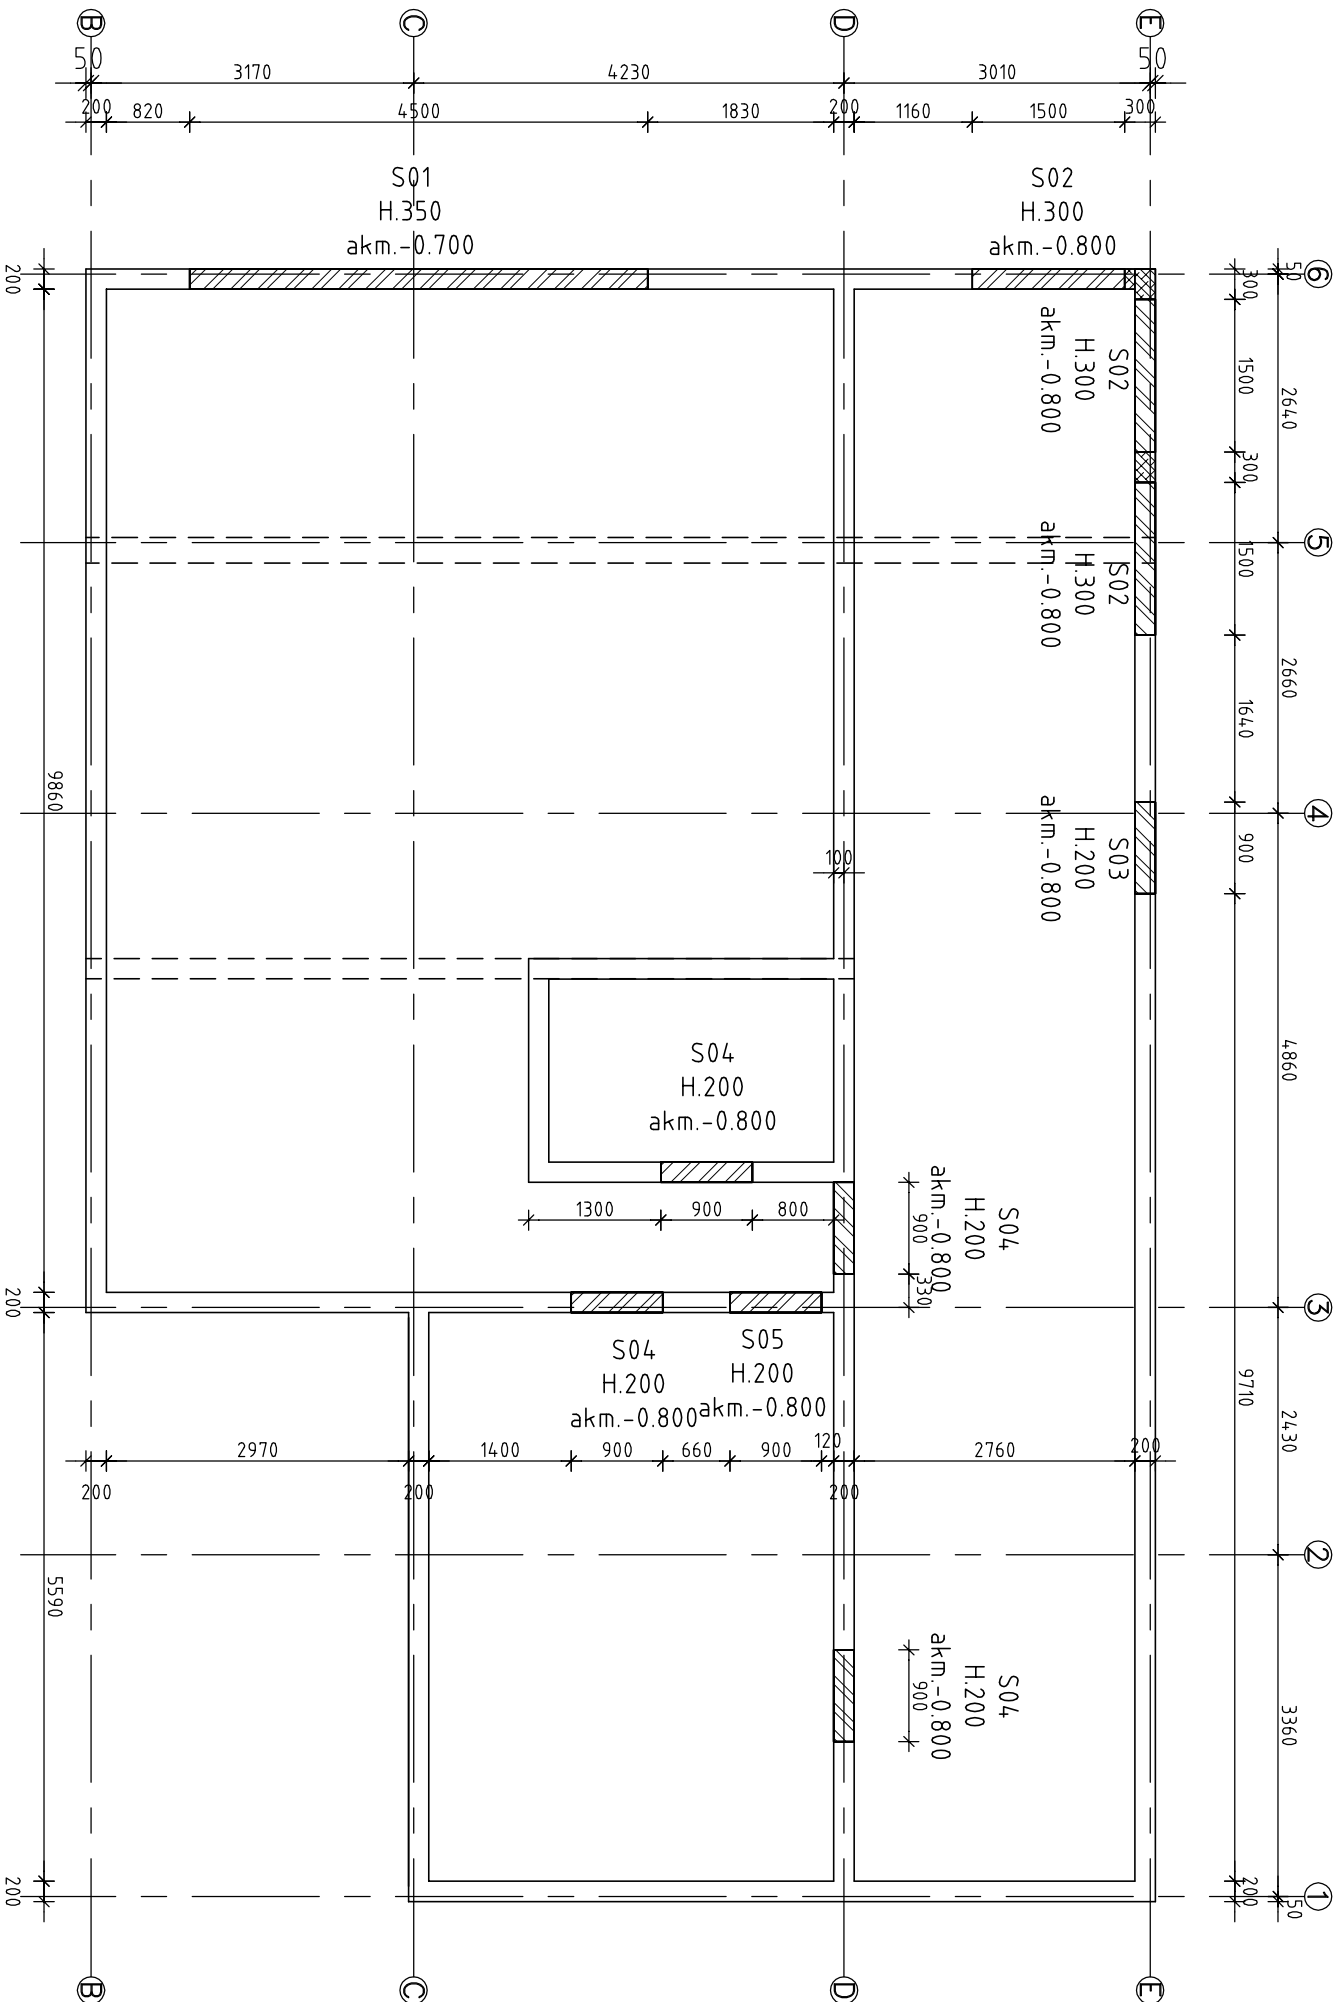



SEINADE JA SILLUSTE PLAAN

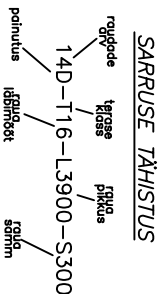

BETOONPOSTIDE ARMEERIMISPÕHIMÕTE
AVA ÄÄRTE ARMEERIMISPÕHIMÕTE

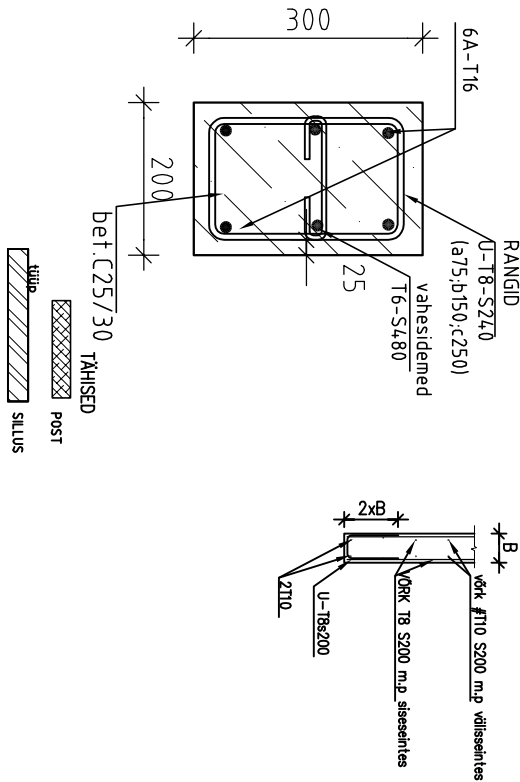

SEINAVARIANT 2 vt.
lõiget V4-V4, variant 2

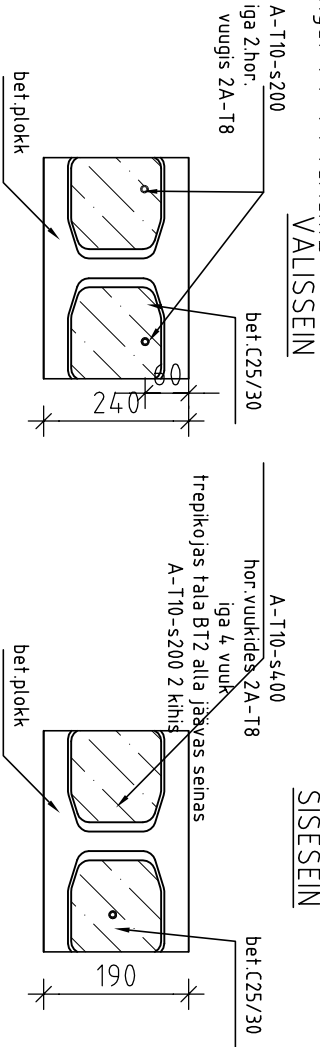

MÄRKUSED:

1. COLUMBIAKIVIST SEIN LAOTAKSE TSM. MÖRDIGA MILLE SURVETUEVUS >10MPa JA BETONEERITAKSE TÄIS BETOONIGA C25/30 HORIZONTALAALSETE VARRASTEGA ARMEERITAKSE VÄLISSEIN IGA 2. PLOKKEA TAGANT JA SISESEIN IGA 4. REA TAGANT. LISAKS SARRUSTATAKSE HORIZONTALAAL SARRUSEGA ZA-T8 SILLUSTE TOETUSPINNA ALUSED OSAD (AVADE KÜLJED MIN. SILLUSE KÕRGUSE PIKKUSEL) MIS ARMEERITAKSE ESIMESES AVAS VERTIKAALVARRASTEGA T10 JA TEISTES AVADES ÜLE ÜHE DÖNE KUI JOONISEL EI OLE NÄIDATUD TEISITI.

2. POSTID VALATAKSE KOHTBETOONIST SAMASELT BETOONOSAGA.

MÄRKUSED:

1. KÕIK KÕRGUSMÄRGID ON JOONISEL ANTUD SUHTELISTES KÕRGUSMÄRKIDES.

2. SEINAD VALATAKSE BETOONIST C25/30. TÖÖARMAITUURI KAITSEKIHKS VÕTAKSE 35mm KUI JOONISTEL EI OLE NÄIDATUD TEISITI. VÄLISSEINAD SARRUSTATAKSE VÕRUGA #T10-S200 m.p. JA SISESEINAD #T8-S200 m.p. KUI JOONISEL EI OLE NÄIDATUD TEISITI.

3. SEINA TAGUNE TAGASITÄIDE TEHAKSE PÄRAST SEESTPOOLT TEHTAVAT PÕRANDA TAGASITÄIDET JA VALU

4. VALATUD BETOONPINNAD KVALITEEDIKLASS A (BÜÜ, 2010A), VÄLISPINNAD KLAS B (BÜÜ, 2010A).