


VUNDAMENDI PLAAN

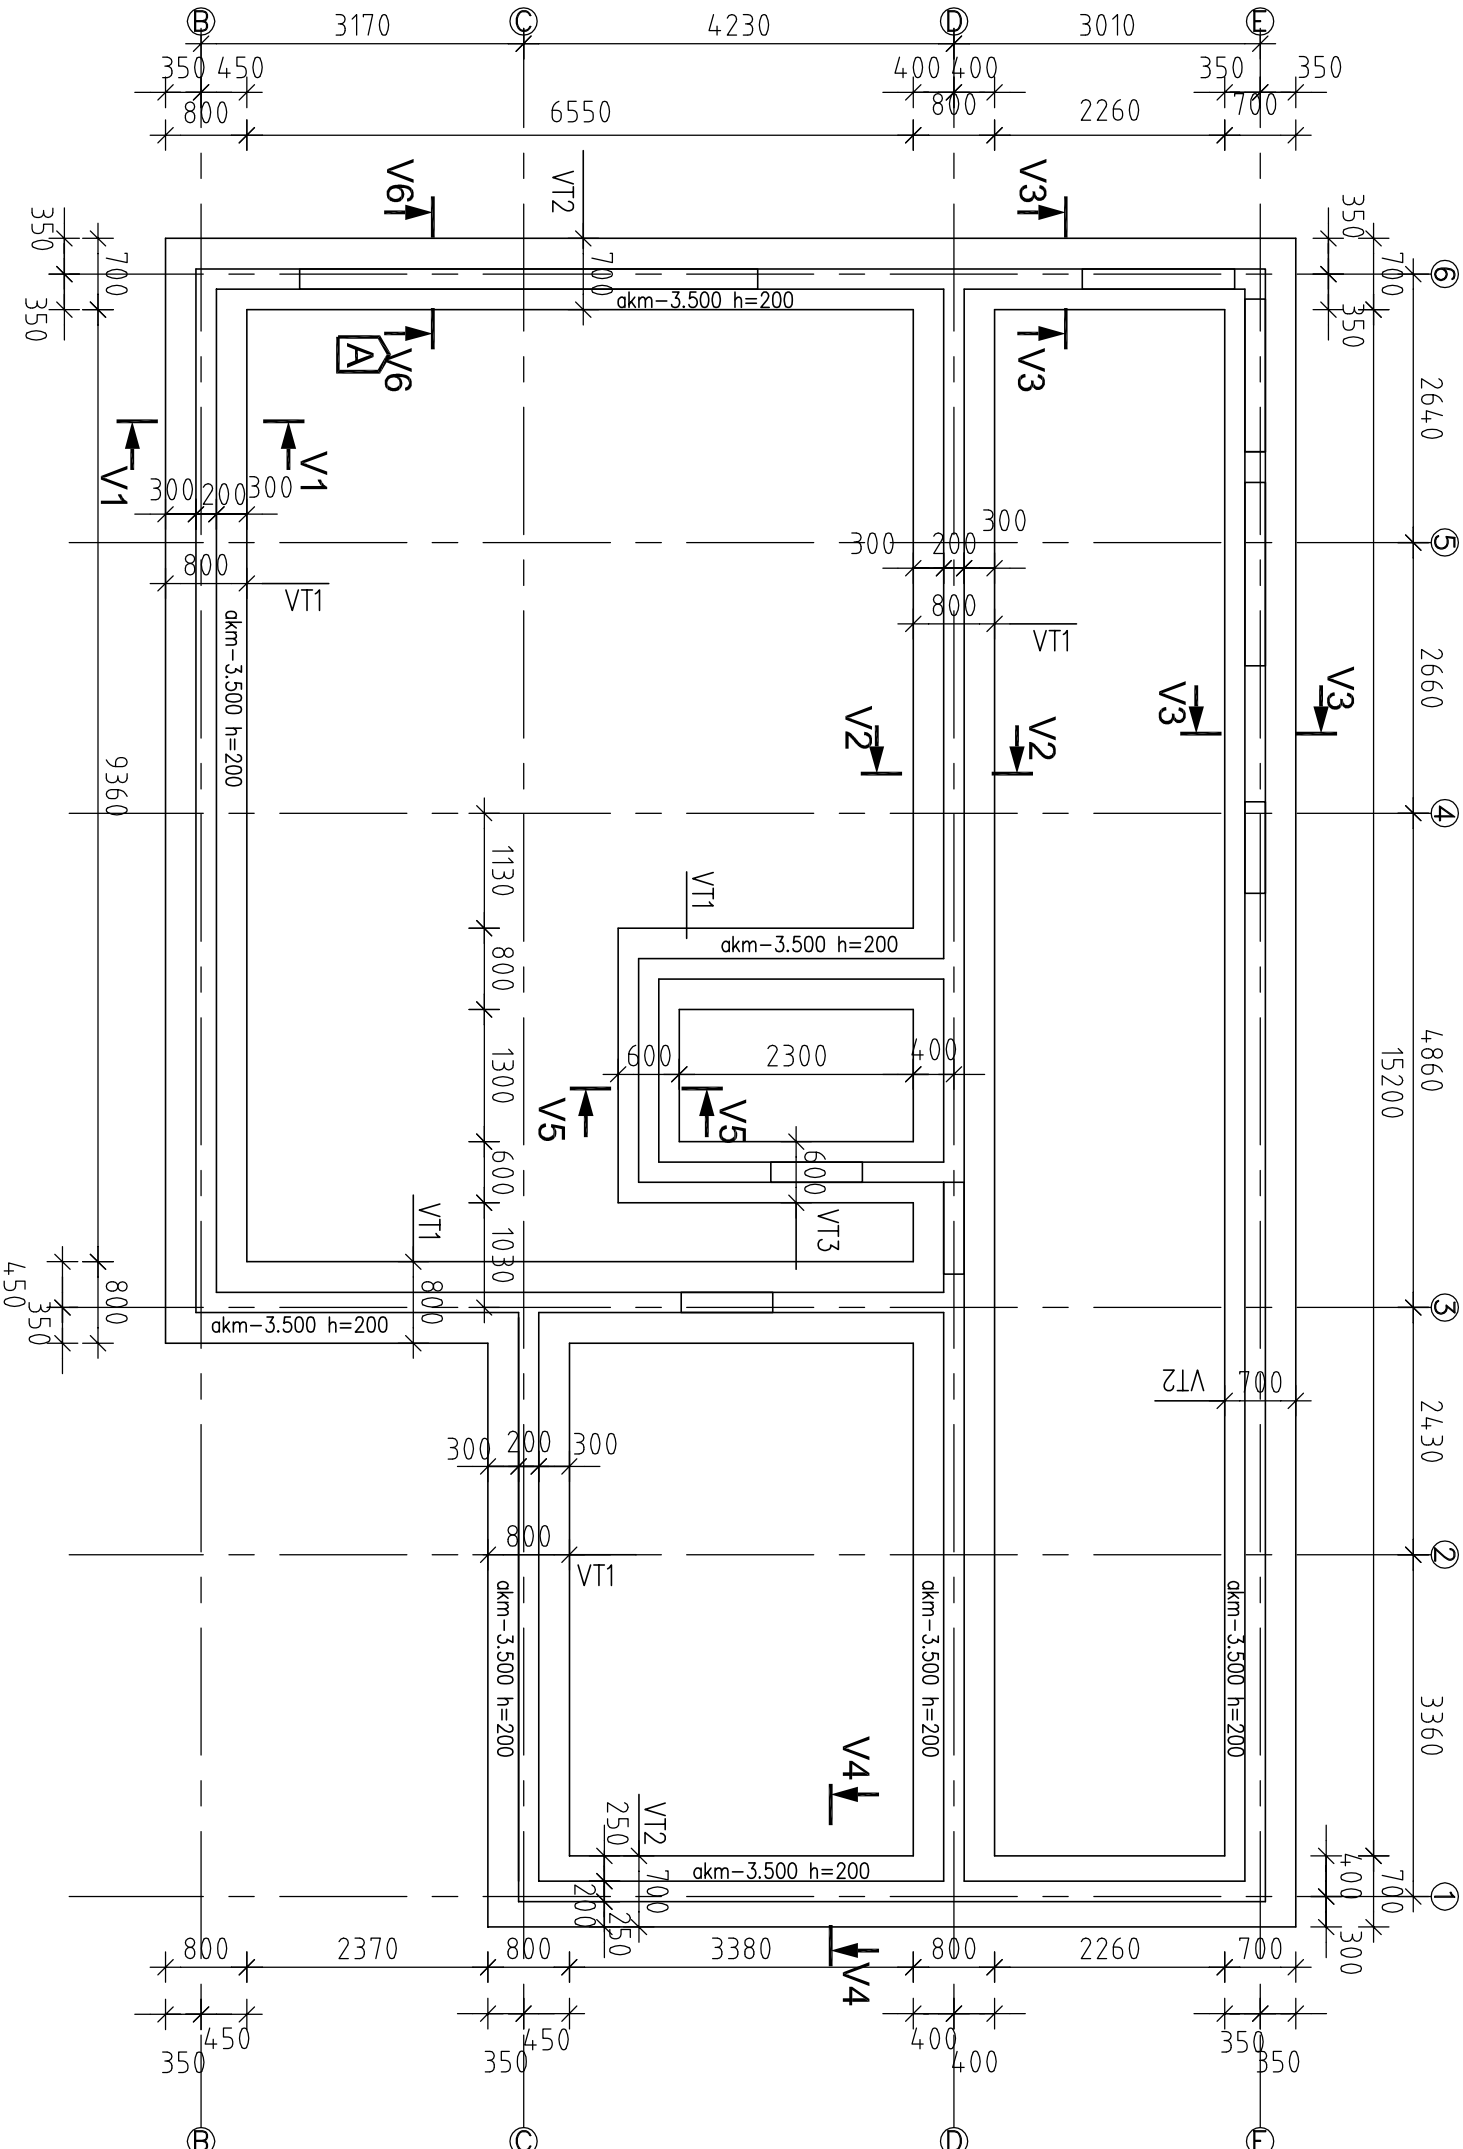

MÄRKUSED:

- SUHTELISELE KÕRGUSMÄRGILE ±0.000 VASTAB ABS. KÕRGUSMÄRK +.
- KÕIK KÕRGUSMÄRGID ON JOONISEL ANTUD SUHTELISTES KÕRGUSMÄRKIDES.
- VUNDAMENDI TALDMIK VALATAKSE RAUBETOOTONIST C25/30 W4(F75). VÄLISKESKONNAS OLEVAD R/B KONSTRUKTSIOONID TEHAKSE BETOONIST C30/37 W4 F150. SARRUSTE KAITSEKIHT TALDMIKU ALUMISES PINNAS ON 50 mm MUJAL 35mm, KUI JOONISTEL EI OLE NÄIDATUD TEISITI.
- VUNDAMENT ON PROJEKTEERITUD KASUTADES KOGEMUSLIKULT ANTUD PIIRKONDA RAJATUD ERANUTE EHTUSGEOLOOGLISTE ANDMEID. VUNDAMENTID JA PÕRANDAD RAJATAKSE AURELIIDILE RAJATAVALE MIN 200MM 16_32mm KILLUSTIKUPADJALE (KOGU HOONE ULATUSES). ÜMBER HOONE RAJATAKSE DRENAAZ. RASKENDAVAKS ASJALOLUKS ON SESOONSEL T KÕRGE PINNASEVEETASE. EHTIUSE AJAL TULEB VÄLTIDA SADEVETE SEISMIST VUNDAMENDISÜVENDIS.
- VUNDAMENDI VÄLISKÜLJE MAA-ALUNE OSA RULLMATERJALIST HÜDROISOLATSIOONGA TALDMIKU JA SEINA VAHELINE PIND TÕDELDAKSE HÜDROISOLATSIOONI VÕÕBAGA.
- TRAPID PÕRANDAS JA TORUDE LÄBIVIIGUD TÄPSUSTATAKSE VASTAVALT TEHNOLOOGIA JA KV JOONISTELE. KÕIK KOMMUNIKATSIOONID KA KAMINATE JA KERISTE ÕHUTORUD, PAIGALDADA VASTAVALT ERISOADE PROJEKTIDELE ENNE PÕRANDA VALAMIST.
- SARRUSTE ÜLEKATTEPIKKUS: T10 – 4.00MM, T12 – 5.00MM, T16 on 8.00MM.

VUNDAMENDID:			
TÜÜP	SUURUS(b×h)	ARMEERING	a.k.m.
VT01	800×200	T10 s.250 p.v. 4T12	–3.500
VT02	700×200	T10 s.250 p.v. 4T12	–3.500
VT03	600×200	T10 s.400 p.v. 4T10	–3.500

