




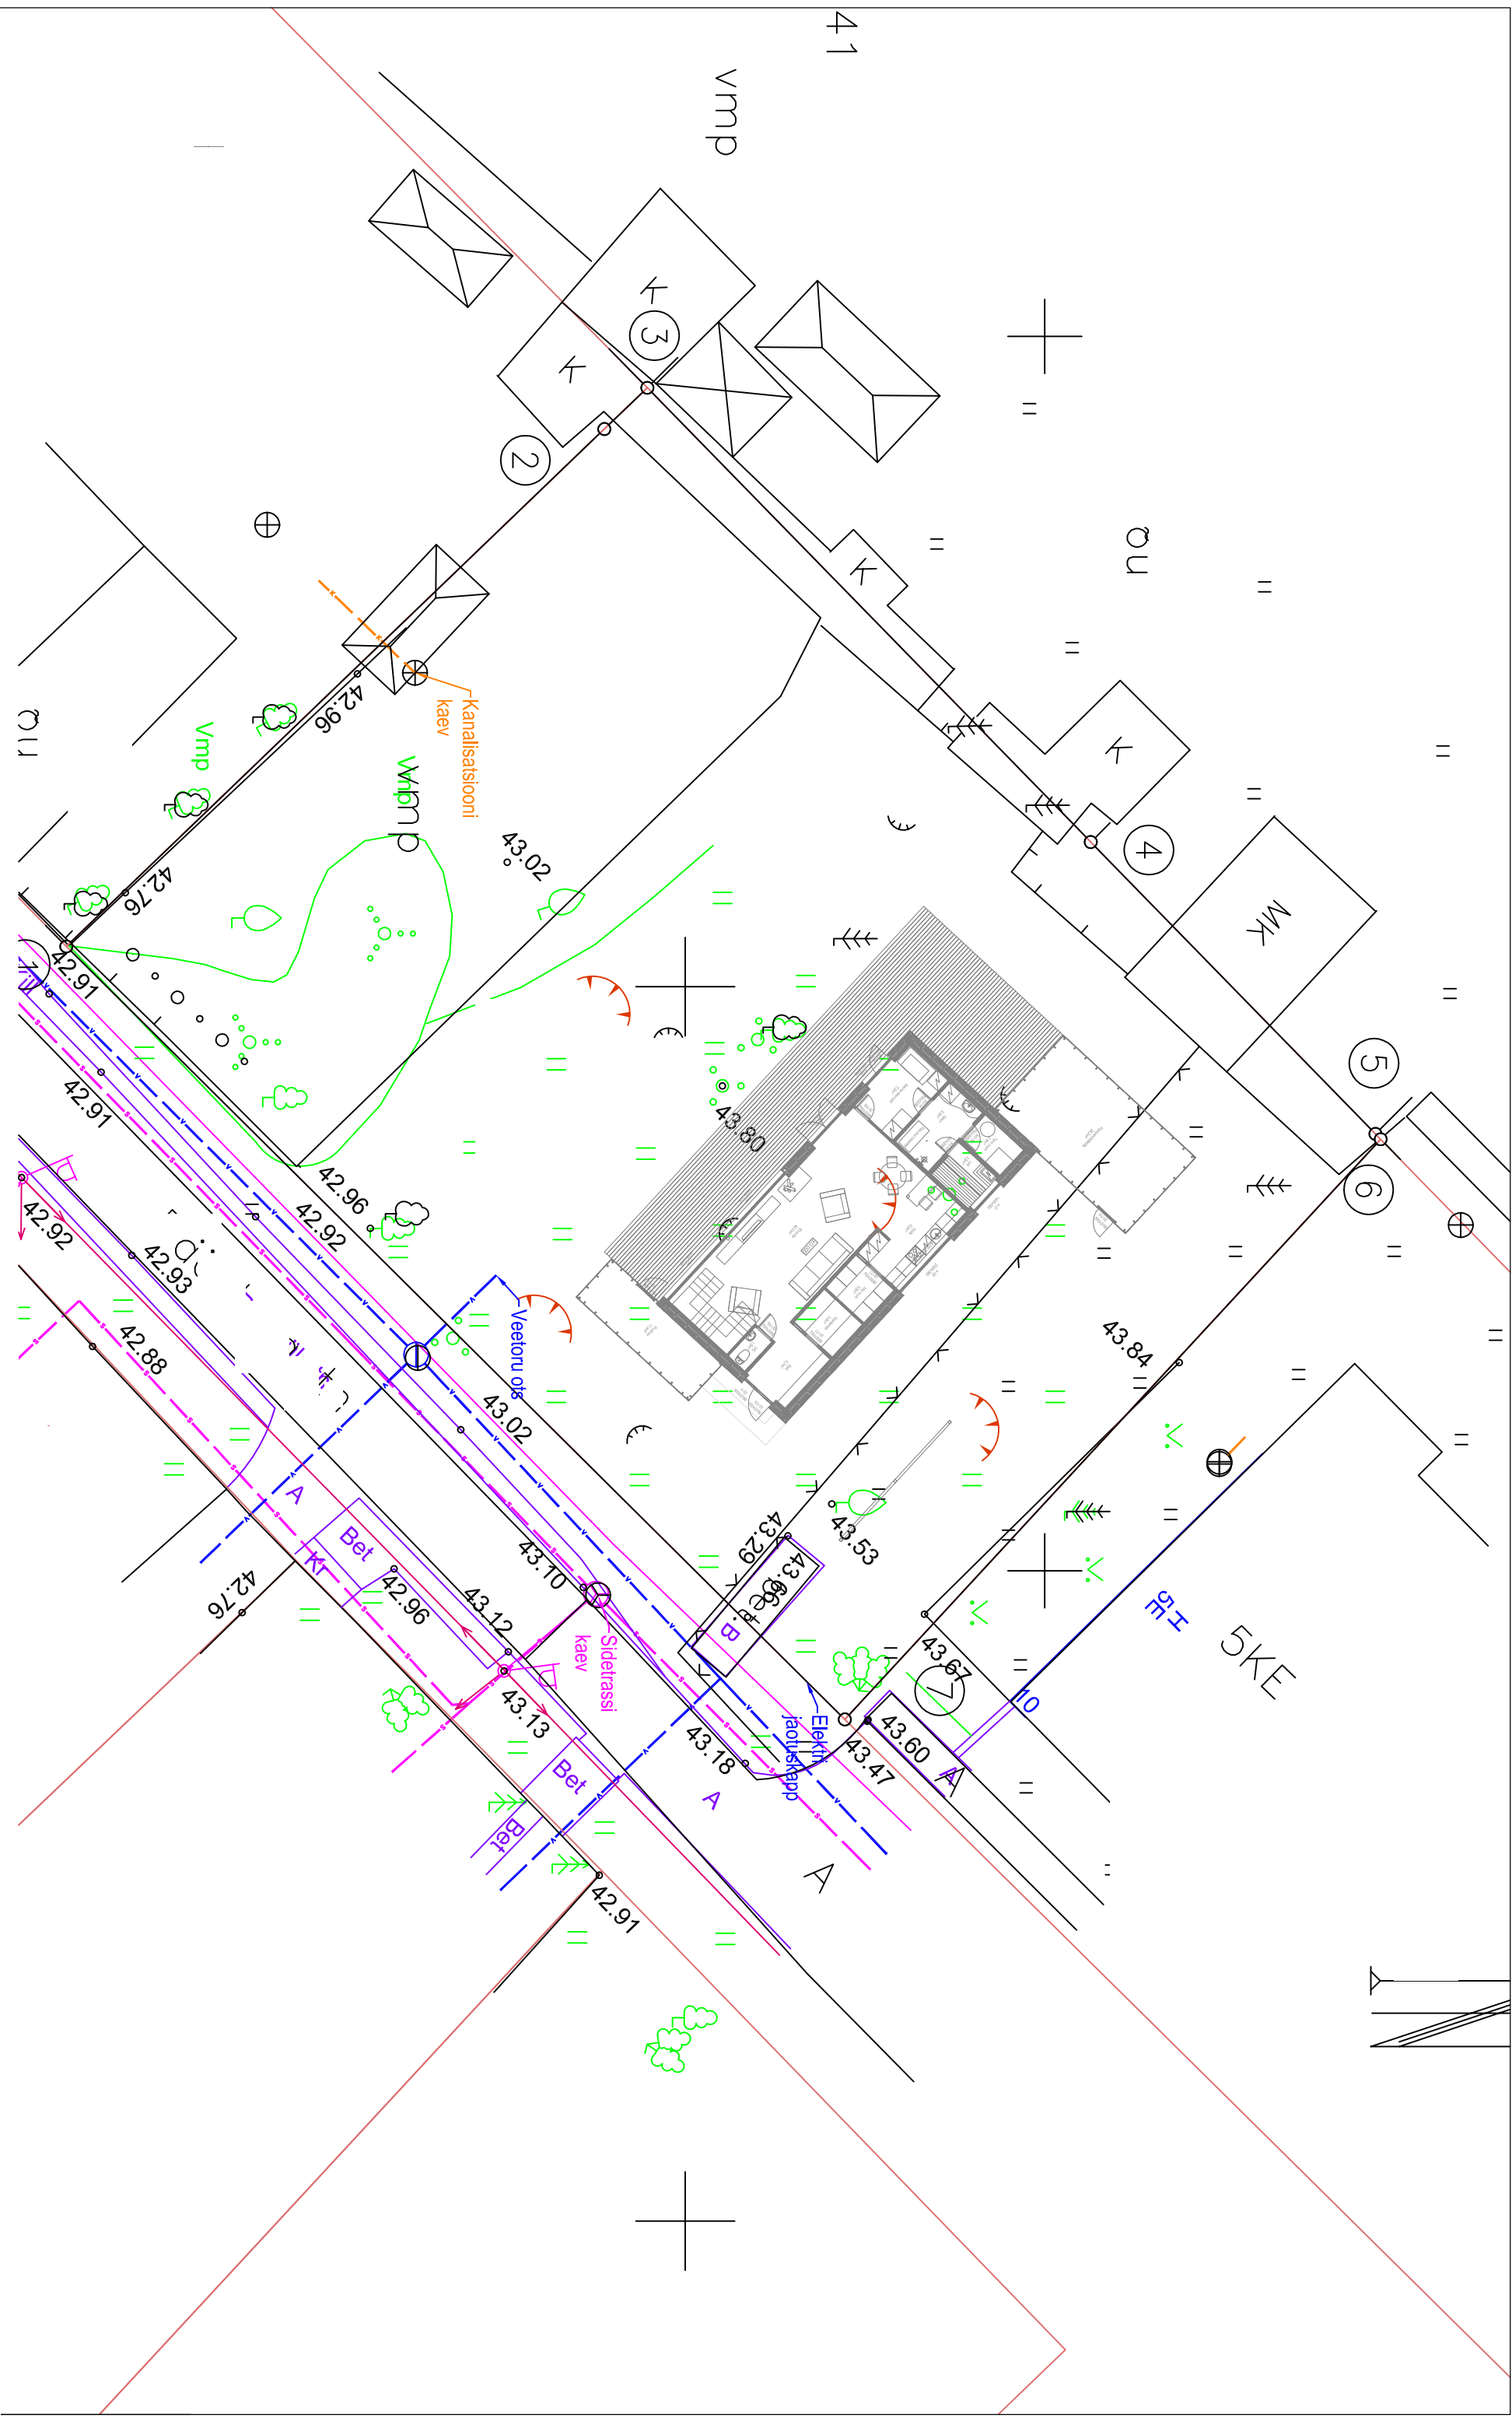


Vaade kirdest

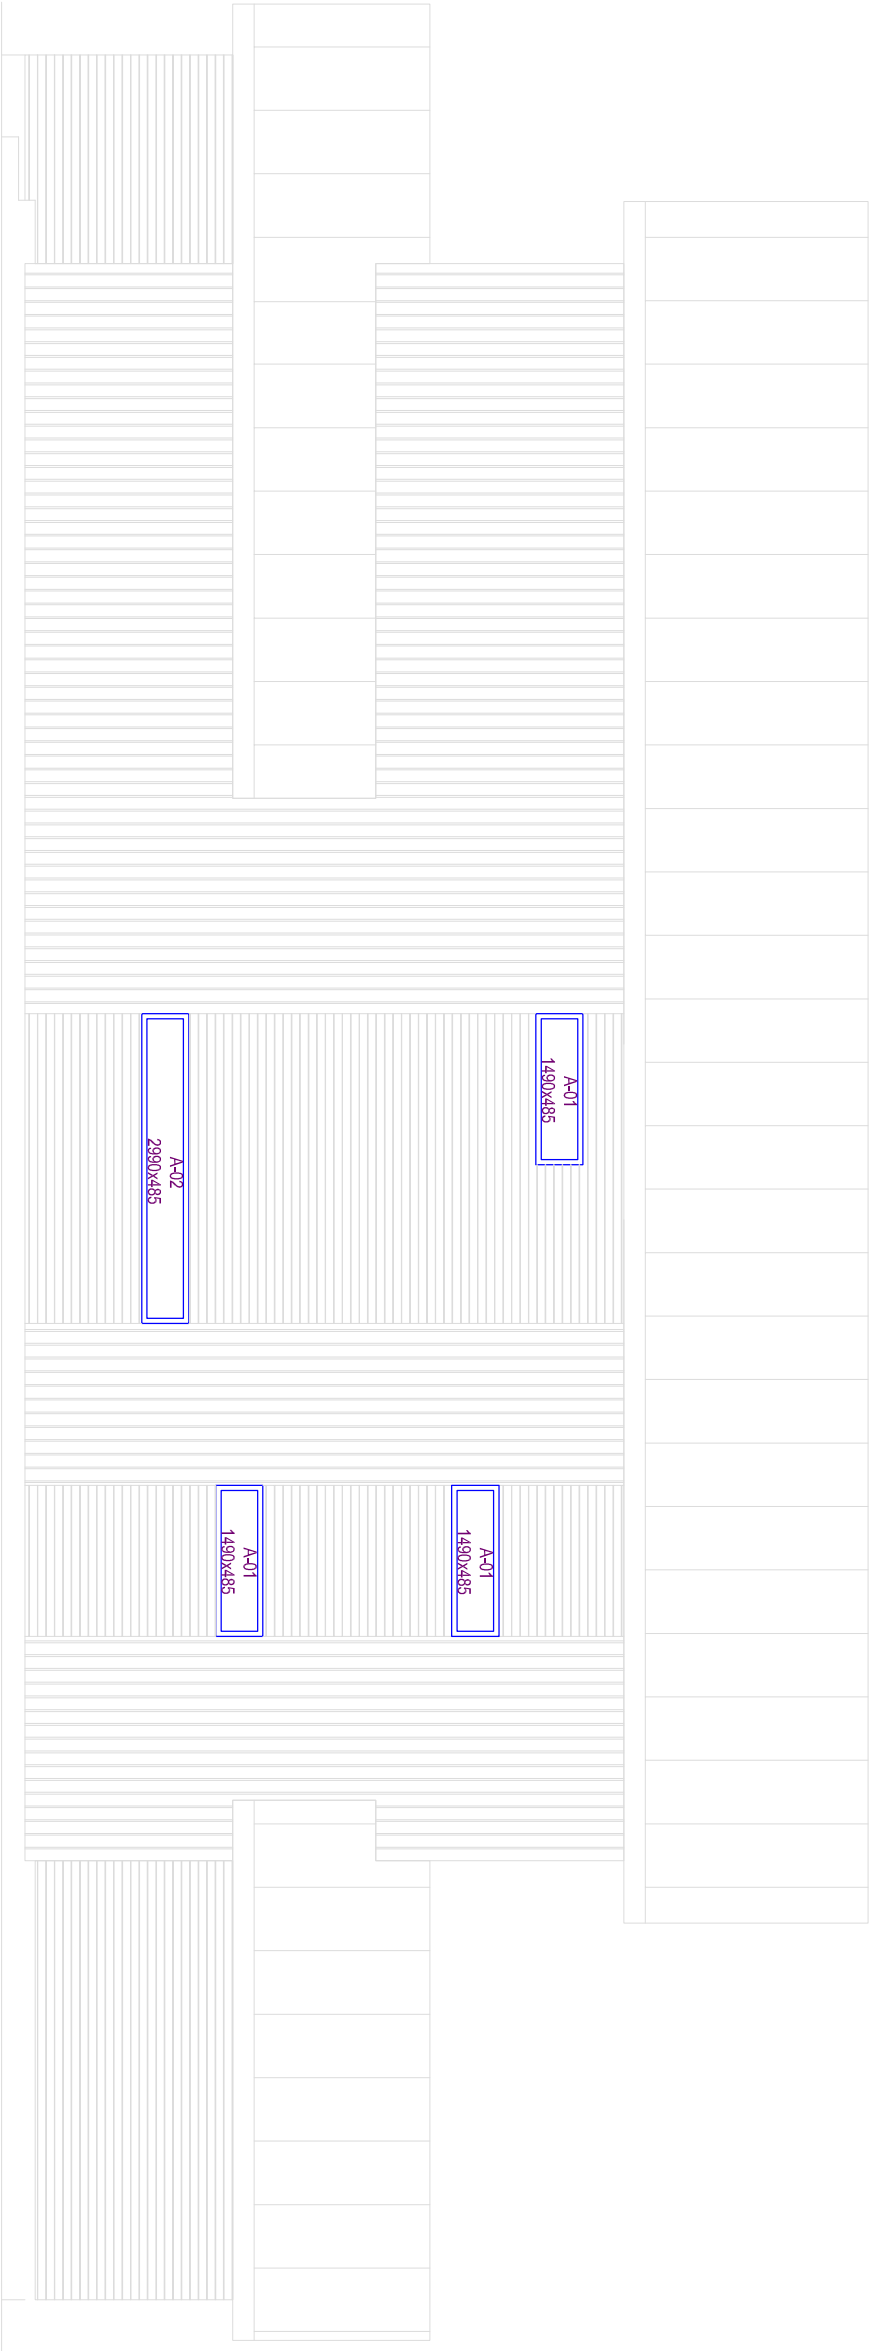


Vaade kagust

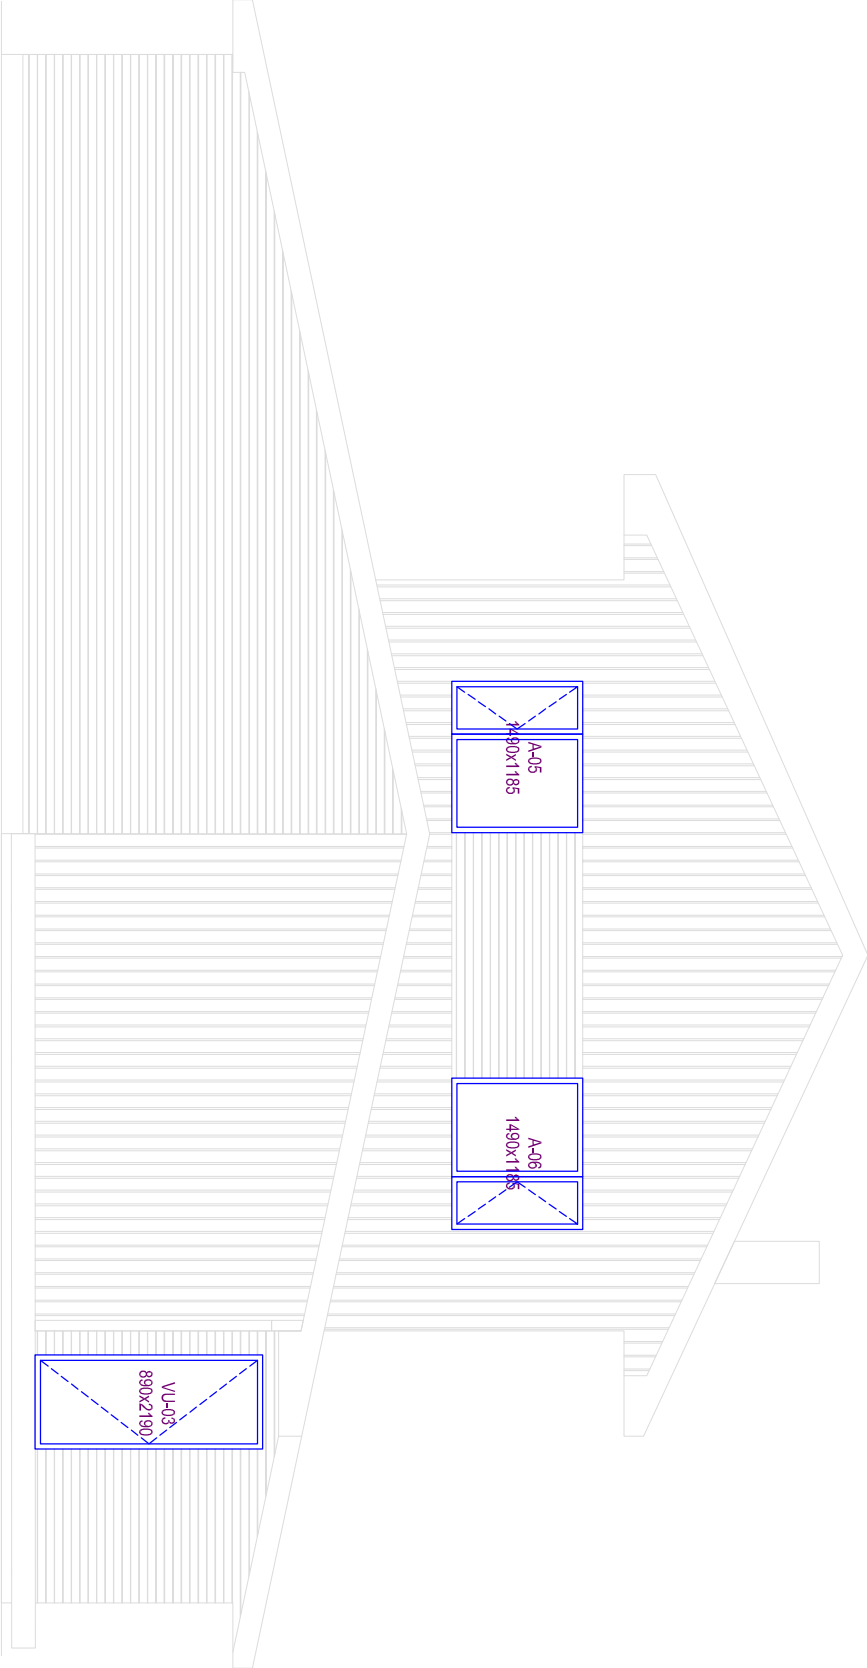


Vaade edelast

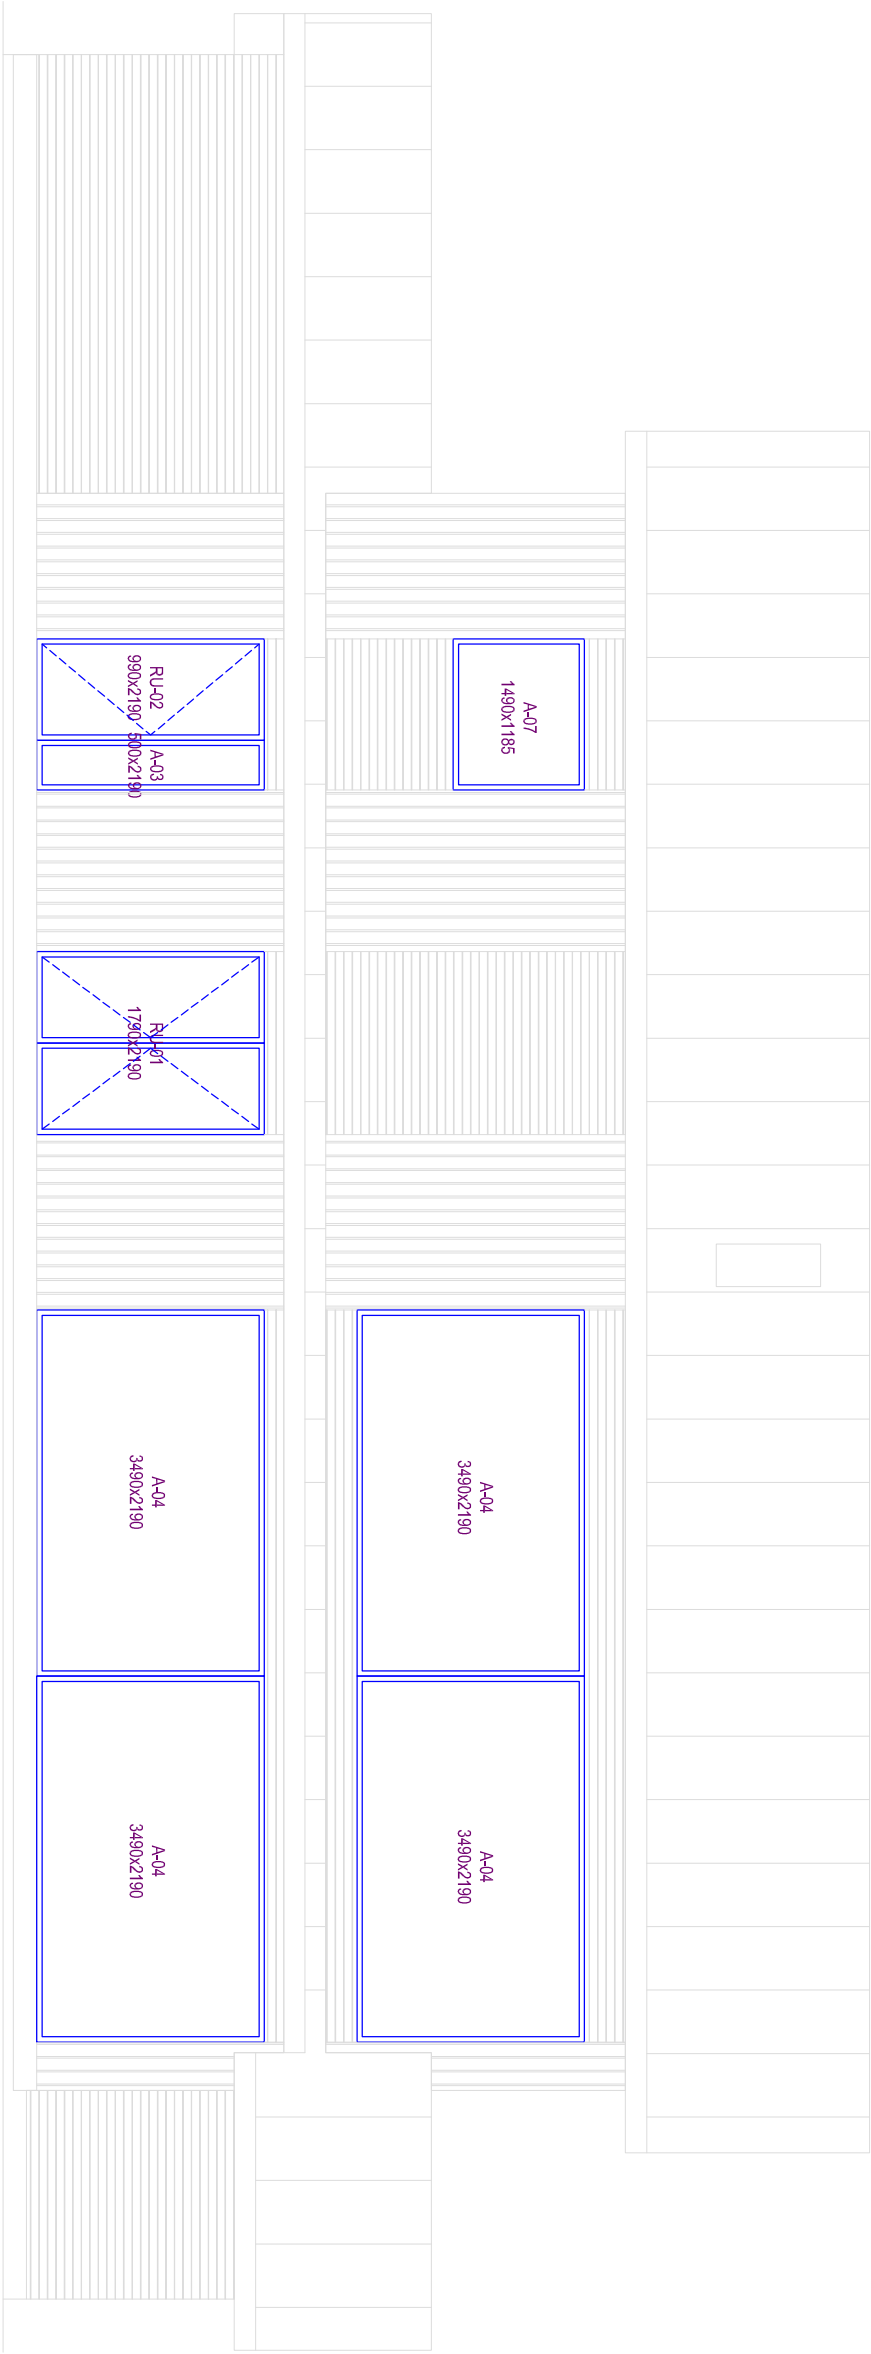


Vaade loest

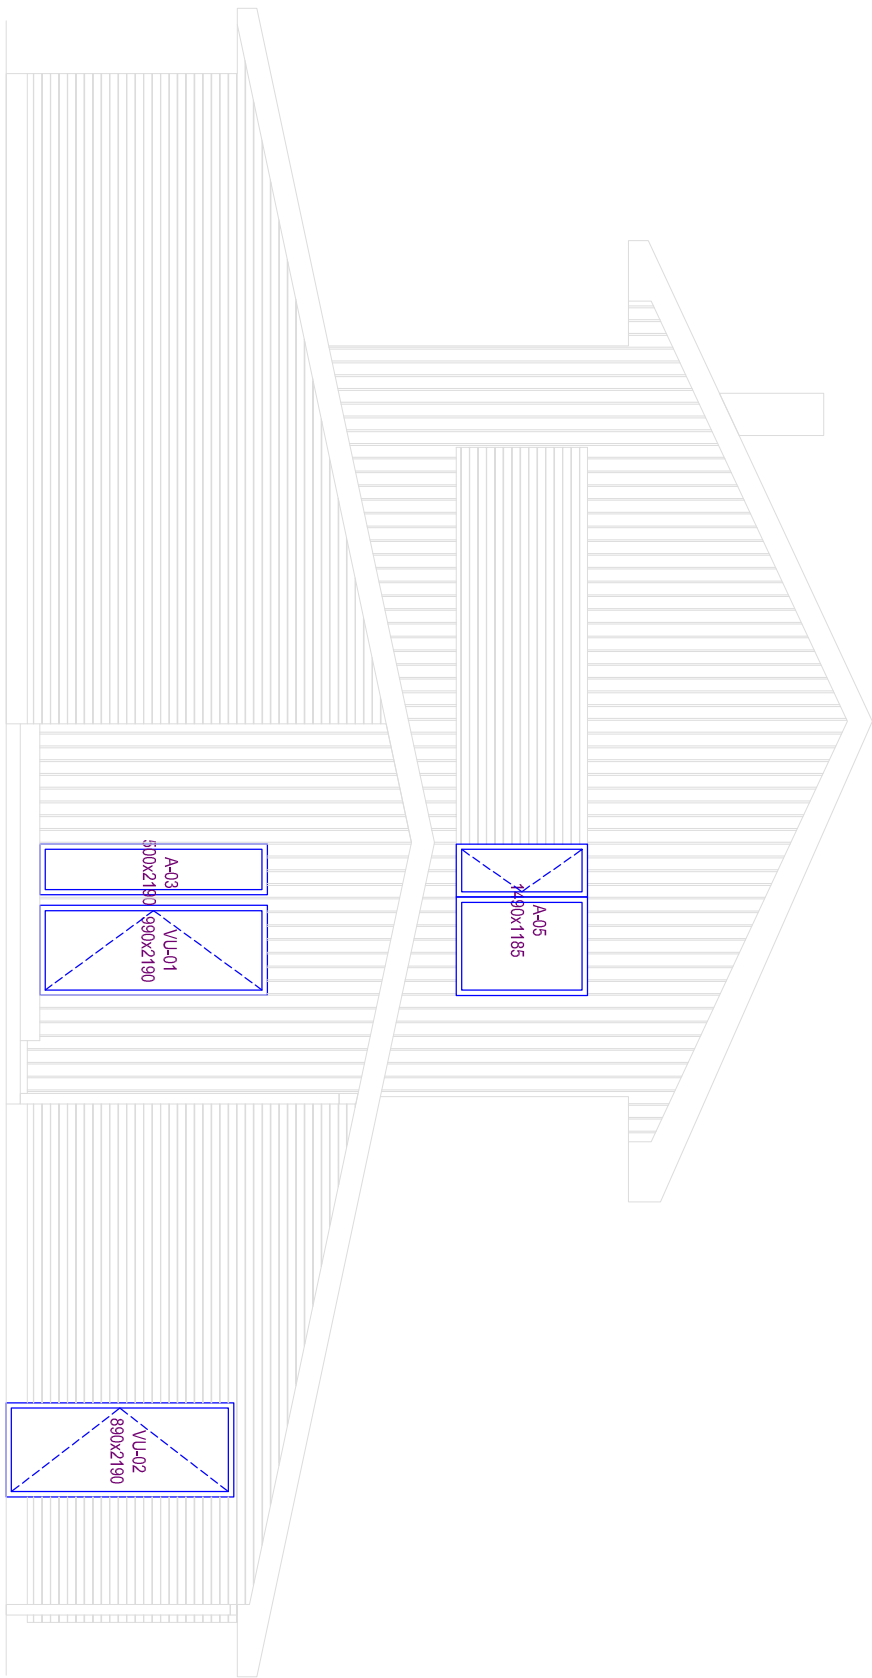


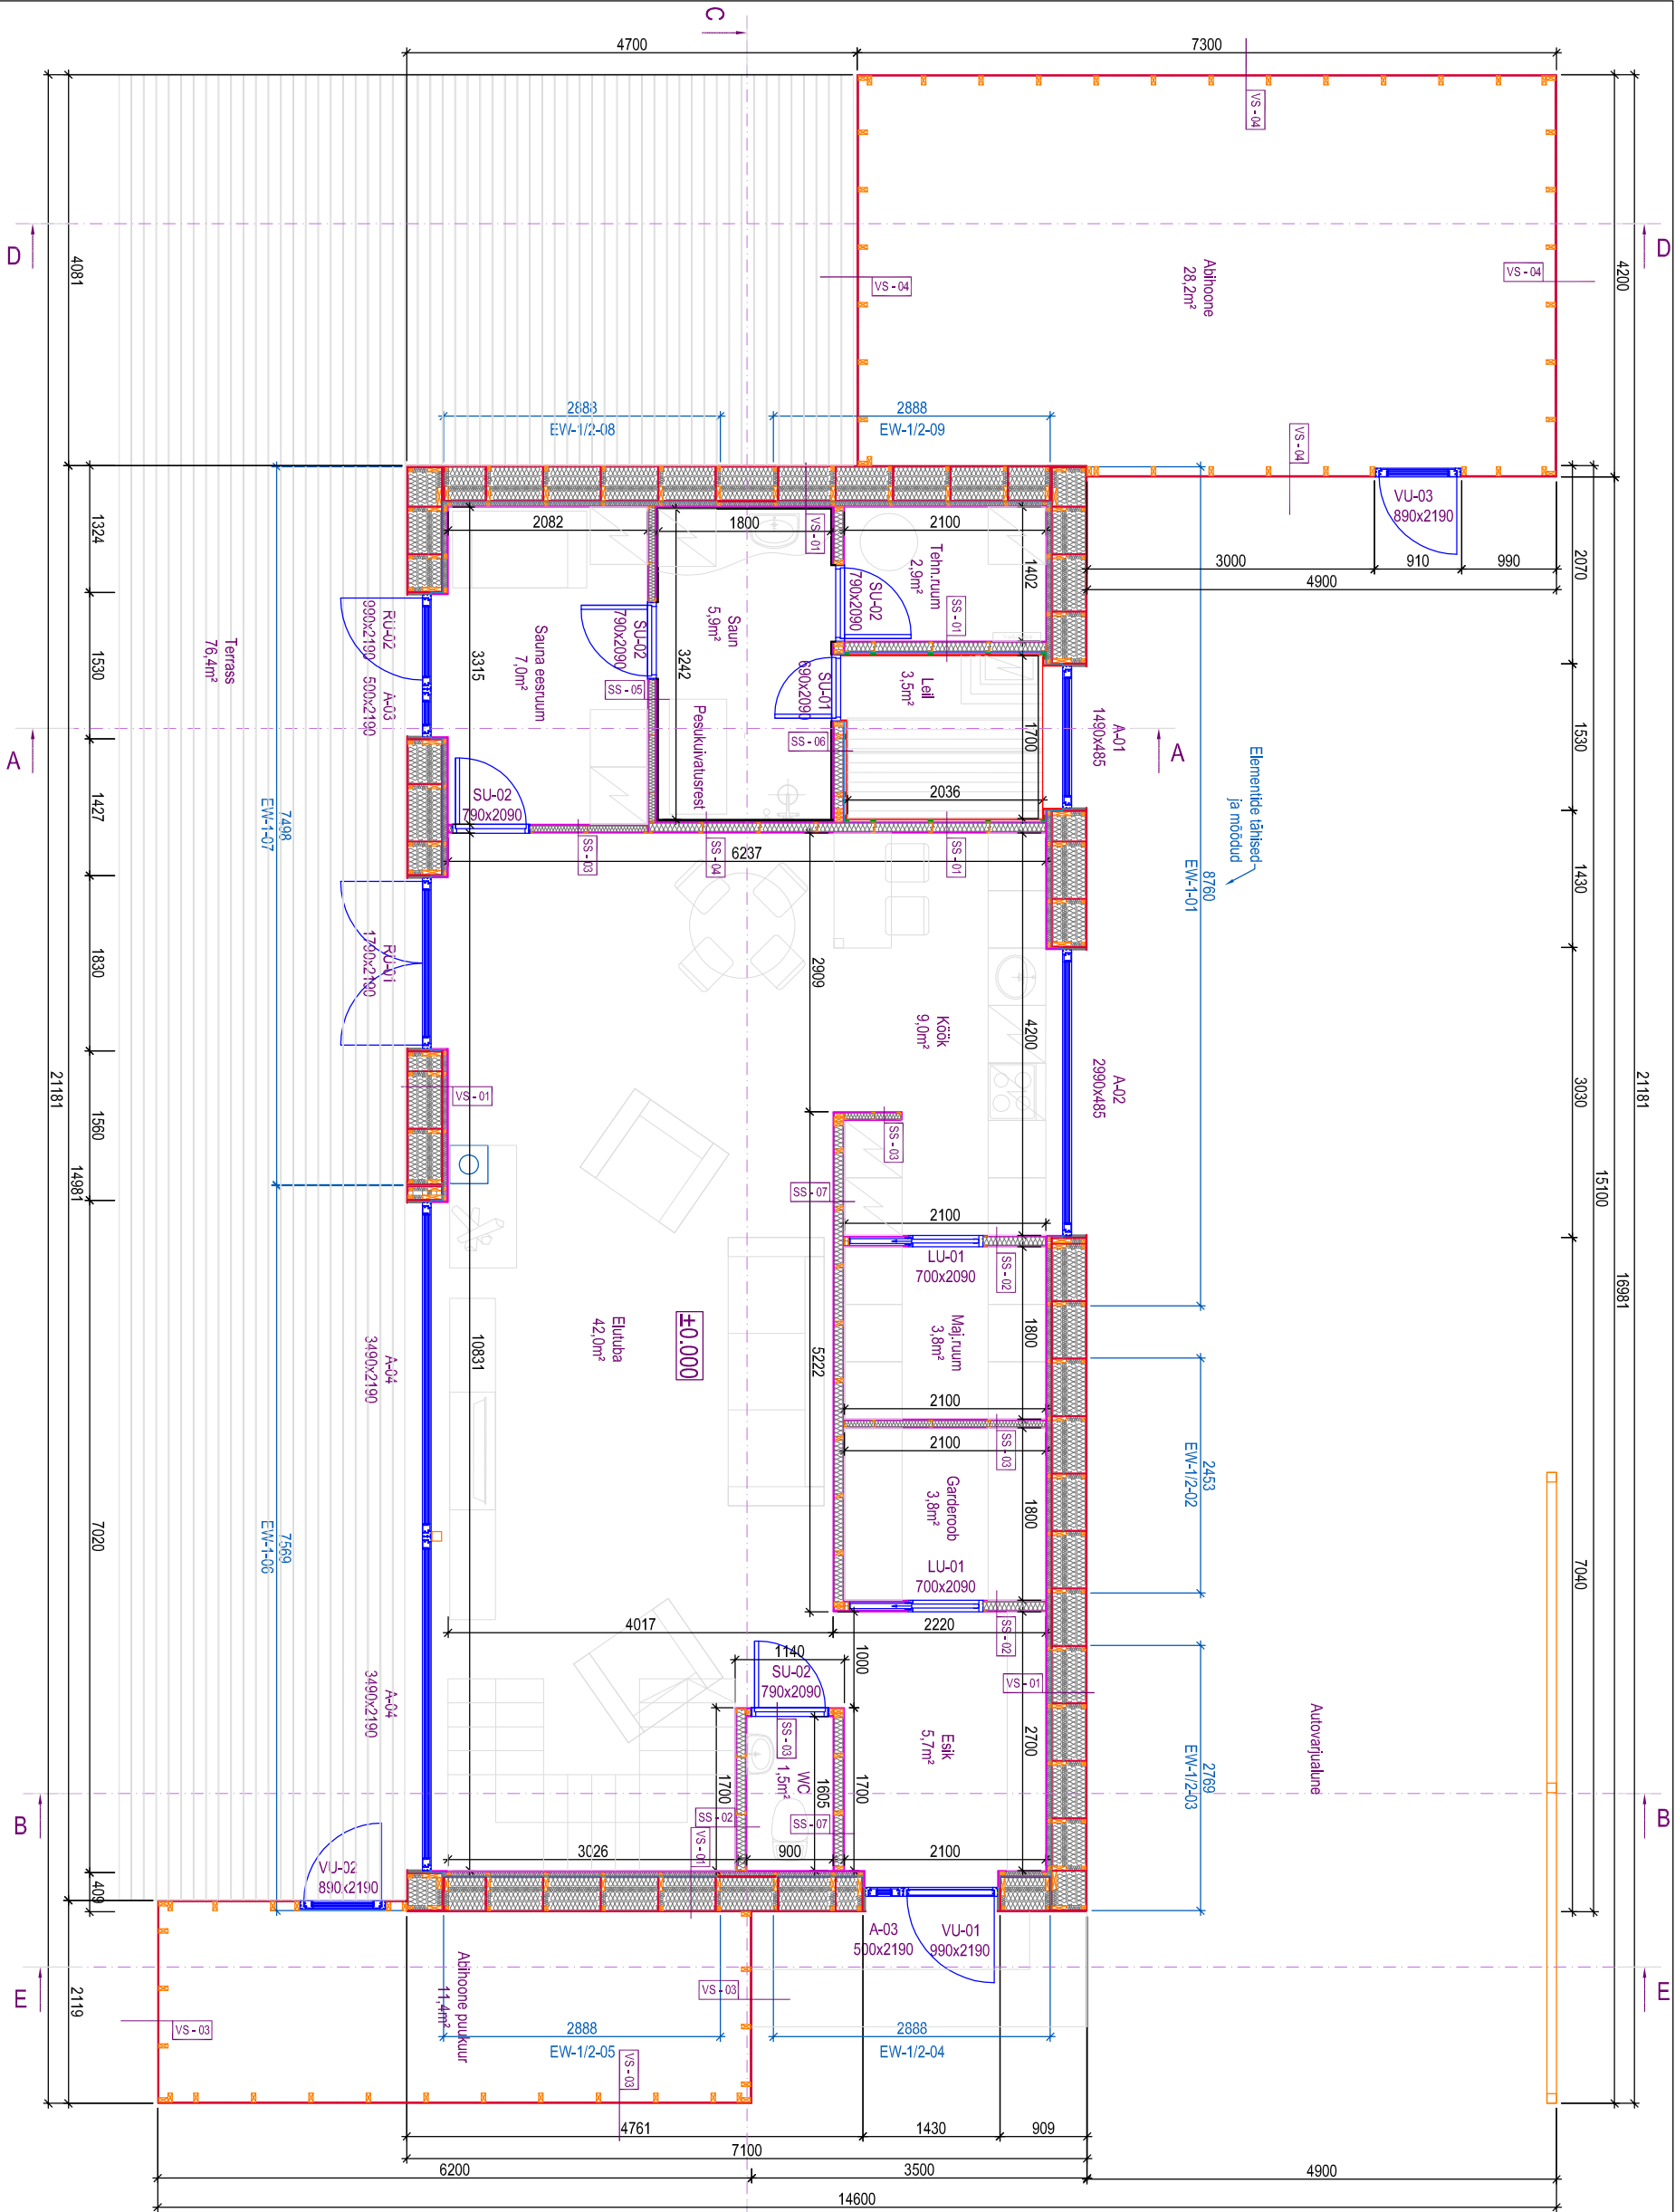

- VS-01
-Vert.laudis UUV 21x145mm
-Hor.roov 28x45mm
-Vert.roov 20x45mm
või
-Hor.laudis UUV 21x95mm
-Vert.roov 28x45mm
-Hor.roov 20x45mm
-Tuletõkkepaber Tyeek Soft
-Puitkiud tuletõkkeplaat 12mm (A=0.051)
-Lüüpost 45x350mm (45x45+OSB/3 8mm+45x145)
-Klaasvill 350mm (A=0.035)
-OSB/3 8mm
-PE-kile 0.2mm
-Lisakarkass 45x45mm
-Klaasvill 350mm (A=0.035)
-Kipsplaat ÖS 13mm
- VS-03
-Hor.laudis UUV 21x95mm
-Vert.roov 28x45mm
-Puitkiud tuletõkkeplaat 12mm (A=0.051)
-Karkass 45x95mm
- VS-04
-Hor.laudis UUV 21x95mm
-Vert.roov 28x45mm
-Puitkiud tuletõkkeplaat 12mm (A=0.051)
-Karkass 45x95mm
- SS-01
-Kipsplaat ÖS 13mm
-Kipsplaat ÖS 13mm
-Metalikarkass 37-40x95mm
-Metalikarkass 37-40x95mm
-Klaasvill 100mm
-Kipsplaat ÖS 13mm
- SS-02
-Kipsplaat ÖS 13mm
-Kipsplaat ÖS 13mm
-Metalikarkass 37-40x95mm
-Metalikarkass 37-40x95mm
-Klaasvill 60mm
-Kipsplaat ÖS 13mm
- SS-03
-Kipsplaat ÖS 13mm
-Kipsplaat ÖS 13mm
-Metalikarkass 37-40x95mm
-Metalikarkass 37-40x95mm
-Klaasvill 60mm
-Kipsplaat ÖS 13mm
- SS-04
-Kipsplaat ÖS 13mm
-Kipsplaat ÖS 13mm
-Metalikarkass 37-40x95mm
-Metalikarkass 37-40x95mm
-Klaasvill 60mm
-Kipsplaat ÖS 13mm
- SS-05
-Kipsplaat ÖS 13mm
-Kipsplaat ÖS 13mm
-Metalikarkass 37-40x95mm
-Metalikarkass 37-40x95mm
-Klaasvill 60mm
-Kipsplaat ÖS 13mm
- SS-06
-Kipsplaat ÖS 13mm
-Kipsplaat ÖS 13mm
-Metalikarkass 37-40x95mm
-Metalikarkass 37-40x95mm
-Klaasvill 60mm
-Kipsplaat ÖS 13mm
- SS-07
-Kipsplaat ÖS 13mm
-Kipsplaat ÖS 13mm
-Metalikarkass 37-40x95mm
-Metalikarkass 37-40x95mm
-Klaasvill 60mm
-Kipsplaat ÖS 13mm

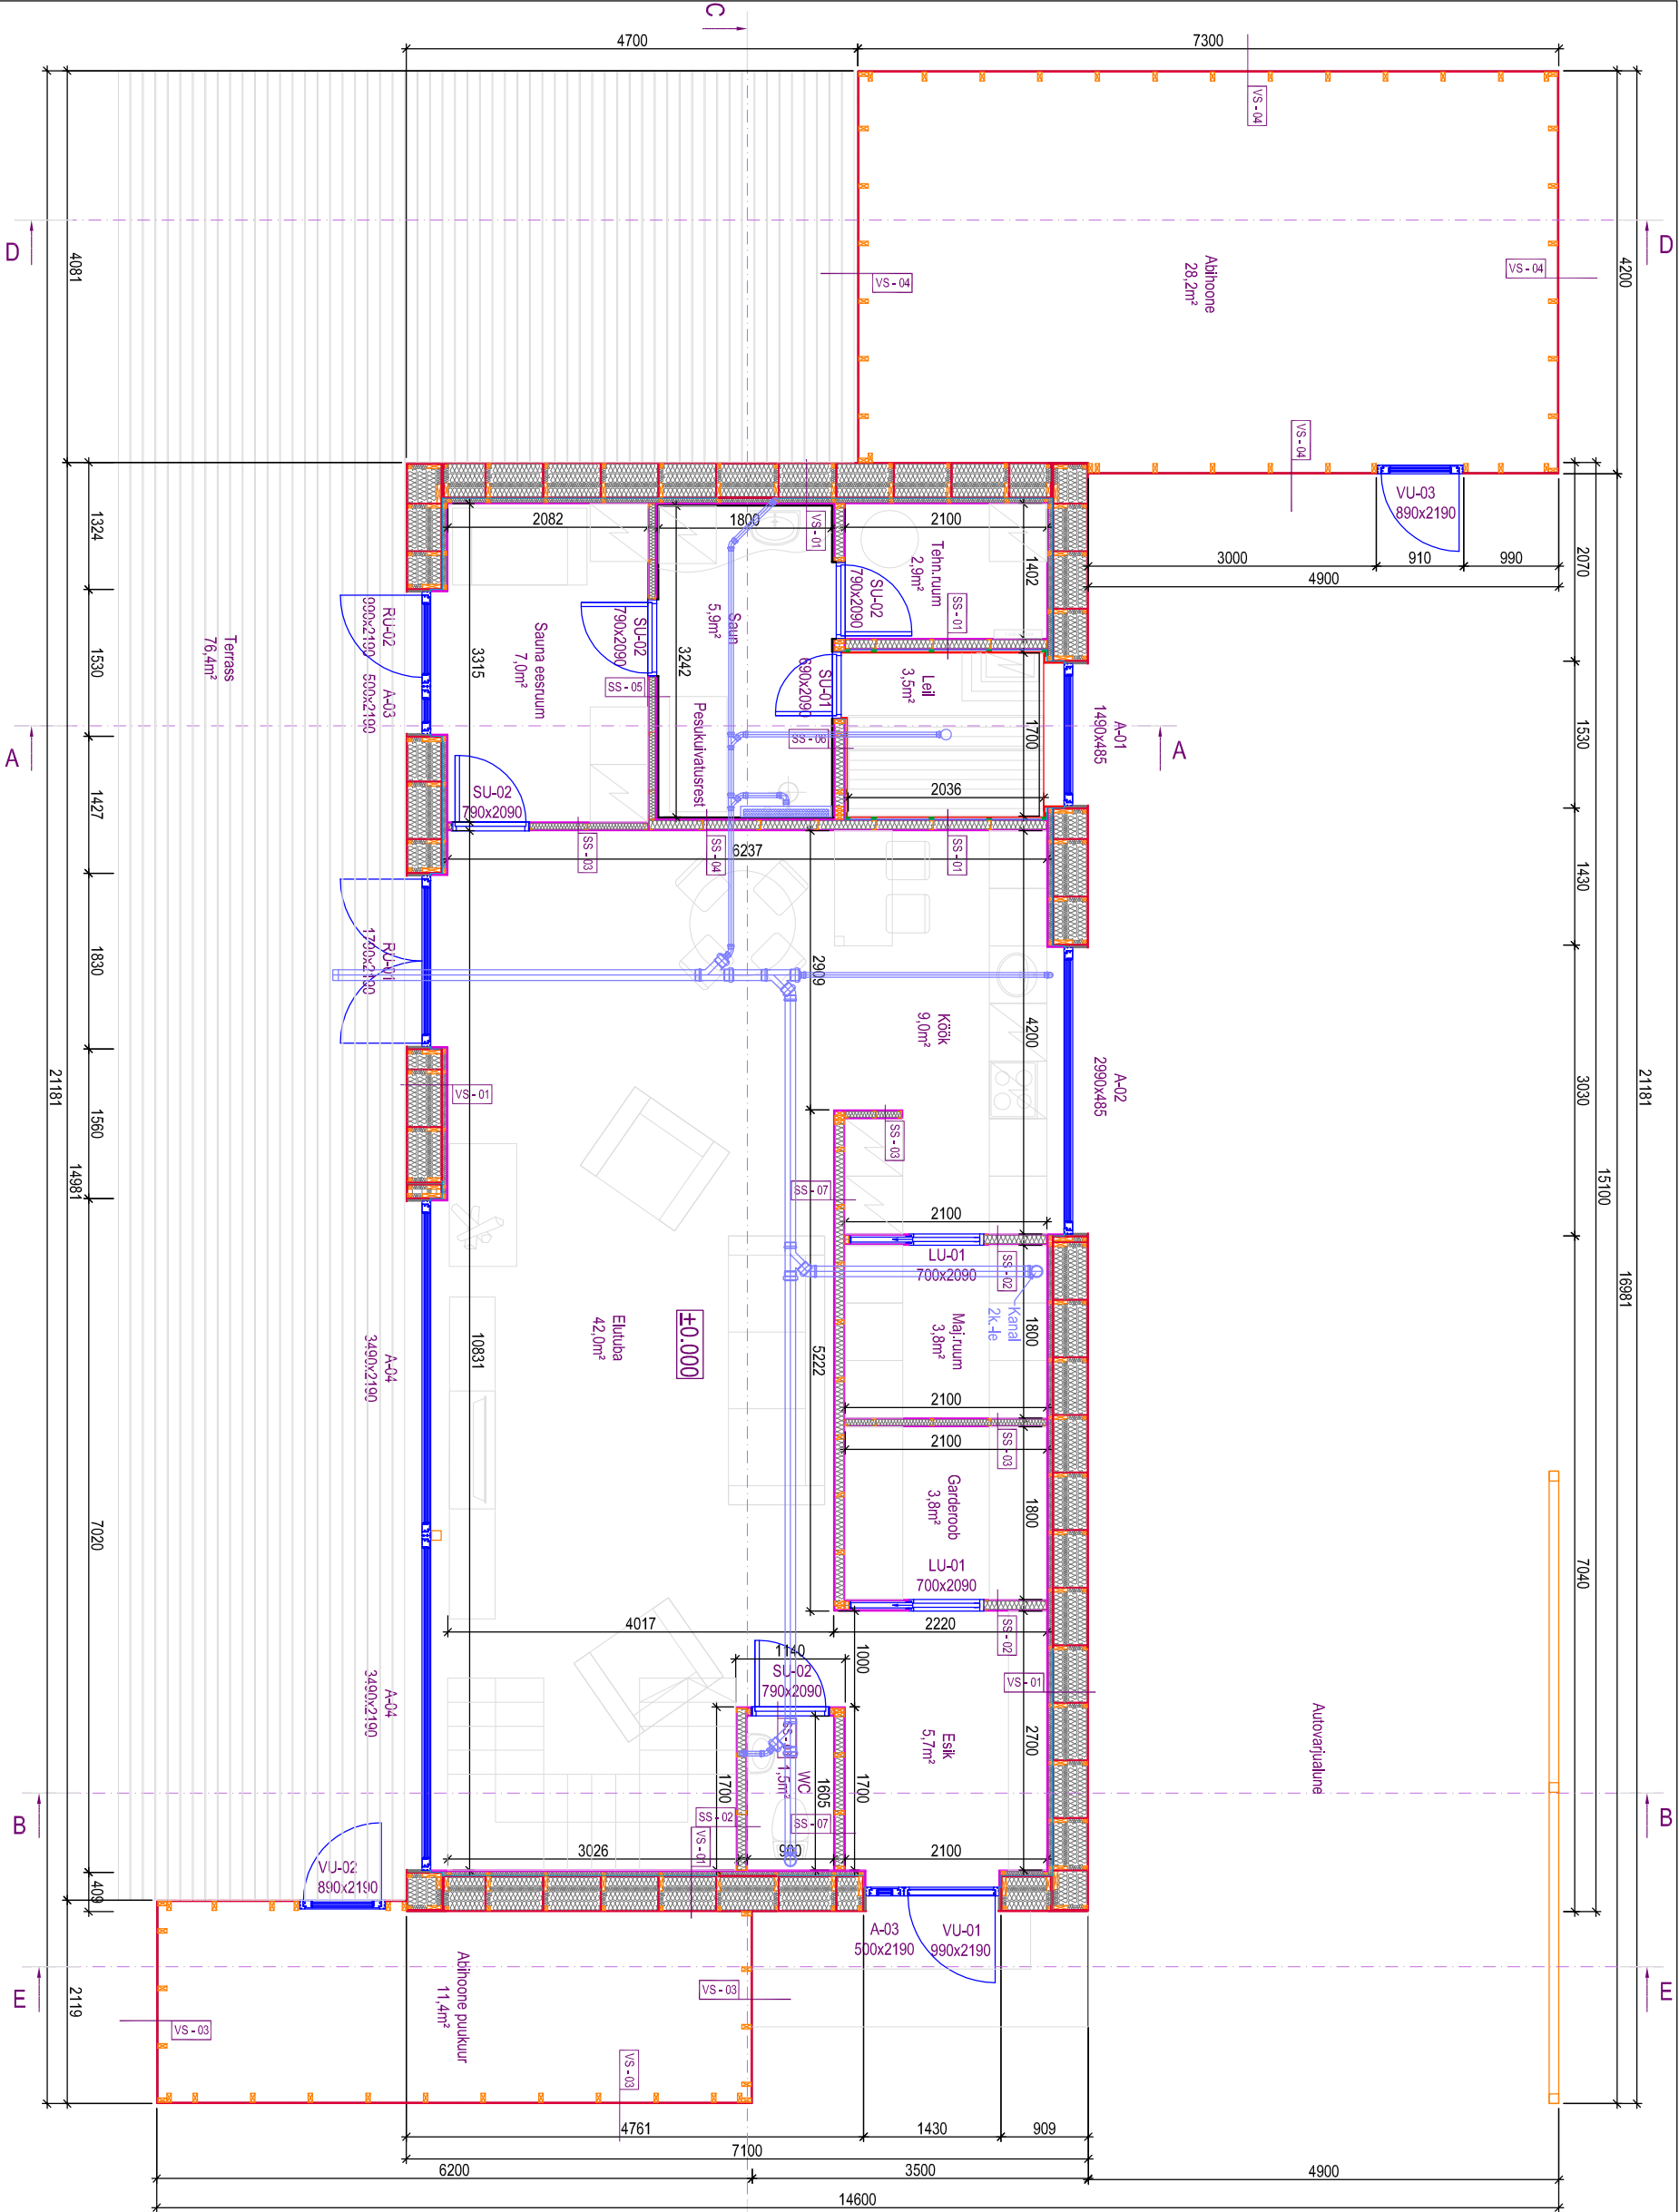

- VS-01
-Vert.laudis UUV 21x145mm
-Hor.roov 28x45mm
-Vert.roov 20x45mm
võl
-Hor.laudis UUV 21x95mm
-Vert.roov 28x45mm
-Hor.roov 20x45mm
-Tuletõkkepaber T'yeek Soft
-Puitkiud tuletõkkeplaat 12mm (A=0.051)
-Lüüpost 45x350mm (45x45+OSB/3 8mm+45x145)
-Klaasvill 350mm (A=0.035)
-OSB/3 8mm
-PE-kile 0.2mm
-Lisakarkass 45x45mm
-Klaasvill 350mm (A=0.035)
-kipsplaat ÖS 13mm
VS-03
-Hor.laudis UUV 21x95mm
-Hor.laudis 28x45mm
-Vert.roov 28x45mm
-Puitkiud tuletõkkeplaat 12mm (A=0.051)
-Karkass 45x95mm
- VS-04
-Hor.laudis UUV 21x95mm
-Hor.roov 28x45mm
-Puitkiud tuletõkkeplaat 12mm (A=0.051)
-Karkass 45x95mm
- SS-01
-Kipsplaat ÖS 13mm
-Kipsplaat ÖS 13mm
-Metalikarkass 37-40x95mm
-Metalikarkass 37-40x95mm
-Klaasvill 100mm
-kipsplaat ÖS 13mm
- SS-02
-Kipsplaat ÖS 13mm
-Kipsplaat ÖS 13mm
-Metalikarkass 37-40x95mm
-Metalikarkass 37-40x95mm
-Klaasvill 66mm
-kipsplaat ÖS 13mm
- SS-03
-Kipsplaat ÖS 13mm
-Kipsplaat ÖS 13mm
-Metalikarkass 37-40x95mm
-Metalikarkass 37-40x95mm
-Klaasvill 66mm
-kipsplaat ÖS 13mm
- SS-04
-Kipsplaat ÖS 13mm
-Kipsplaat ÖS 13mm
-Metalikarkass 37-40x95mm
-Metalikarkass 37-40x95mm
-Klaasvill 66mm
-kipsplaat ÖS 13mm
- SS-05
-Kipsplaat ÖS 13mm
-Kipsplaat ÖS 13mm
-Metalikarkass 37-40x95mm
-Metalikarkass 37-40x95mm
-Klaasvill 66mm
-kipsplaat ÖS 13mm
- SS-06
-Kipsplaat ÖS 13mm
-Kipsplaat ÖS 13mm
-Metalikarkass 37-40x95mm
-Metalikarkass 37-40x95mm
-Klaasvill 66mm
-kipsplaat ÖS 13mm
- SS-07
-Kipsplaat ÖS 13mm
-Kipsplaat ÖS 13mm
-Metalikarkass 37-40x95mm
-Metalikarkass 37-40x95mm
-Klaasvill 66mm
-kipsplaat ÖS 13mm

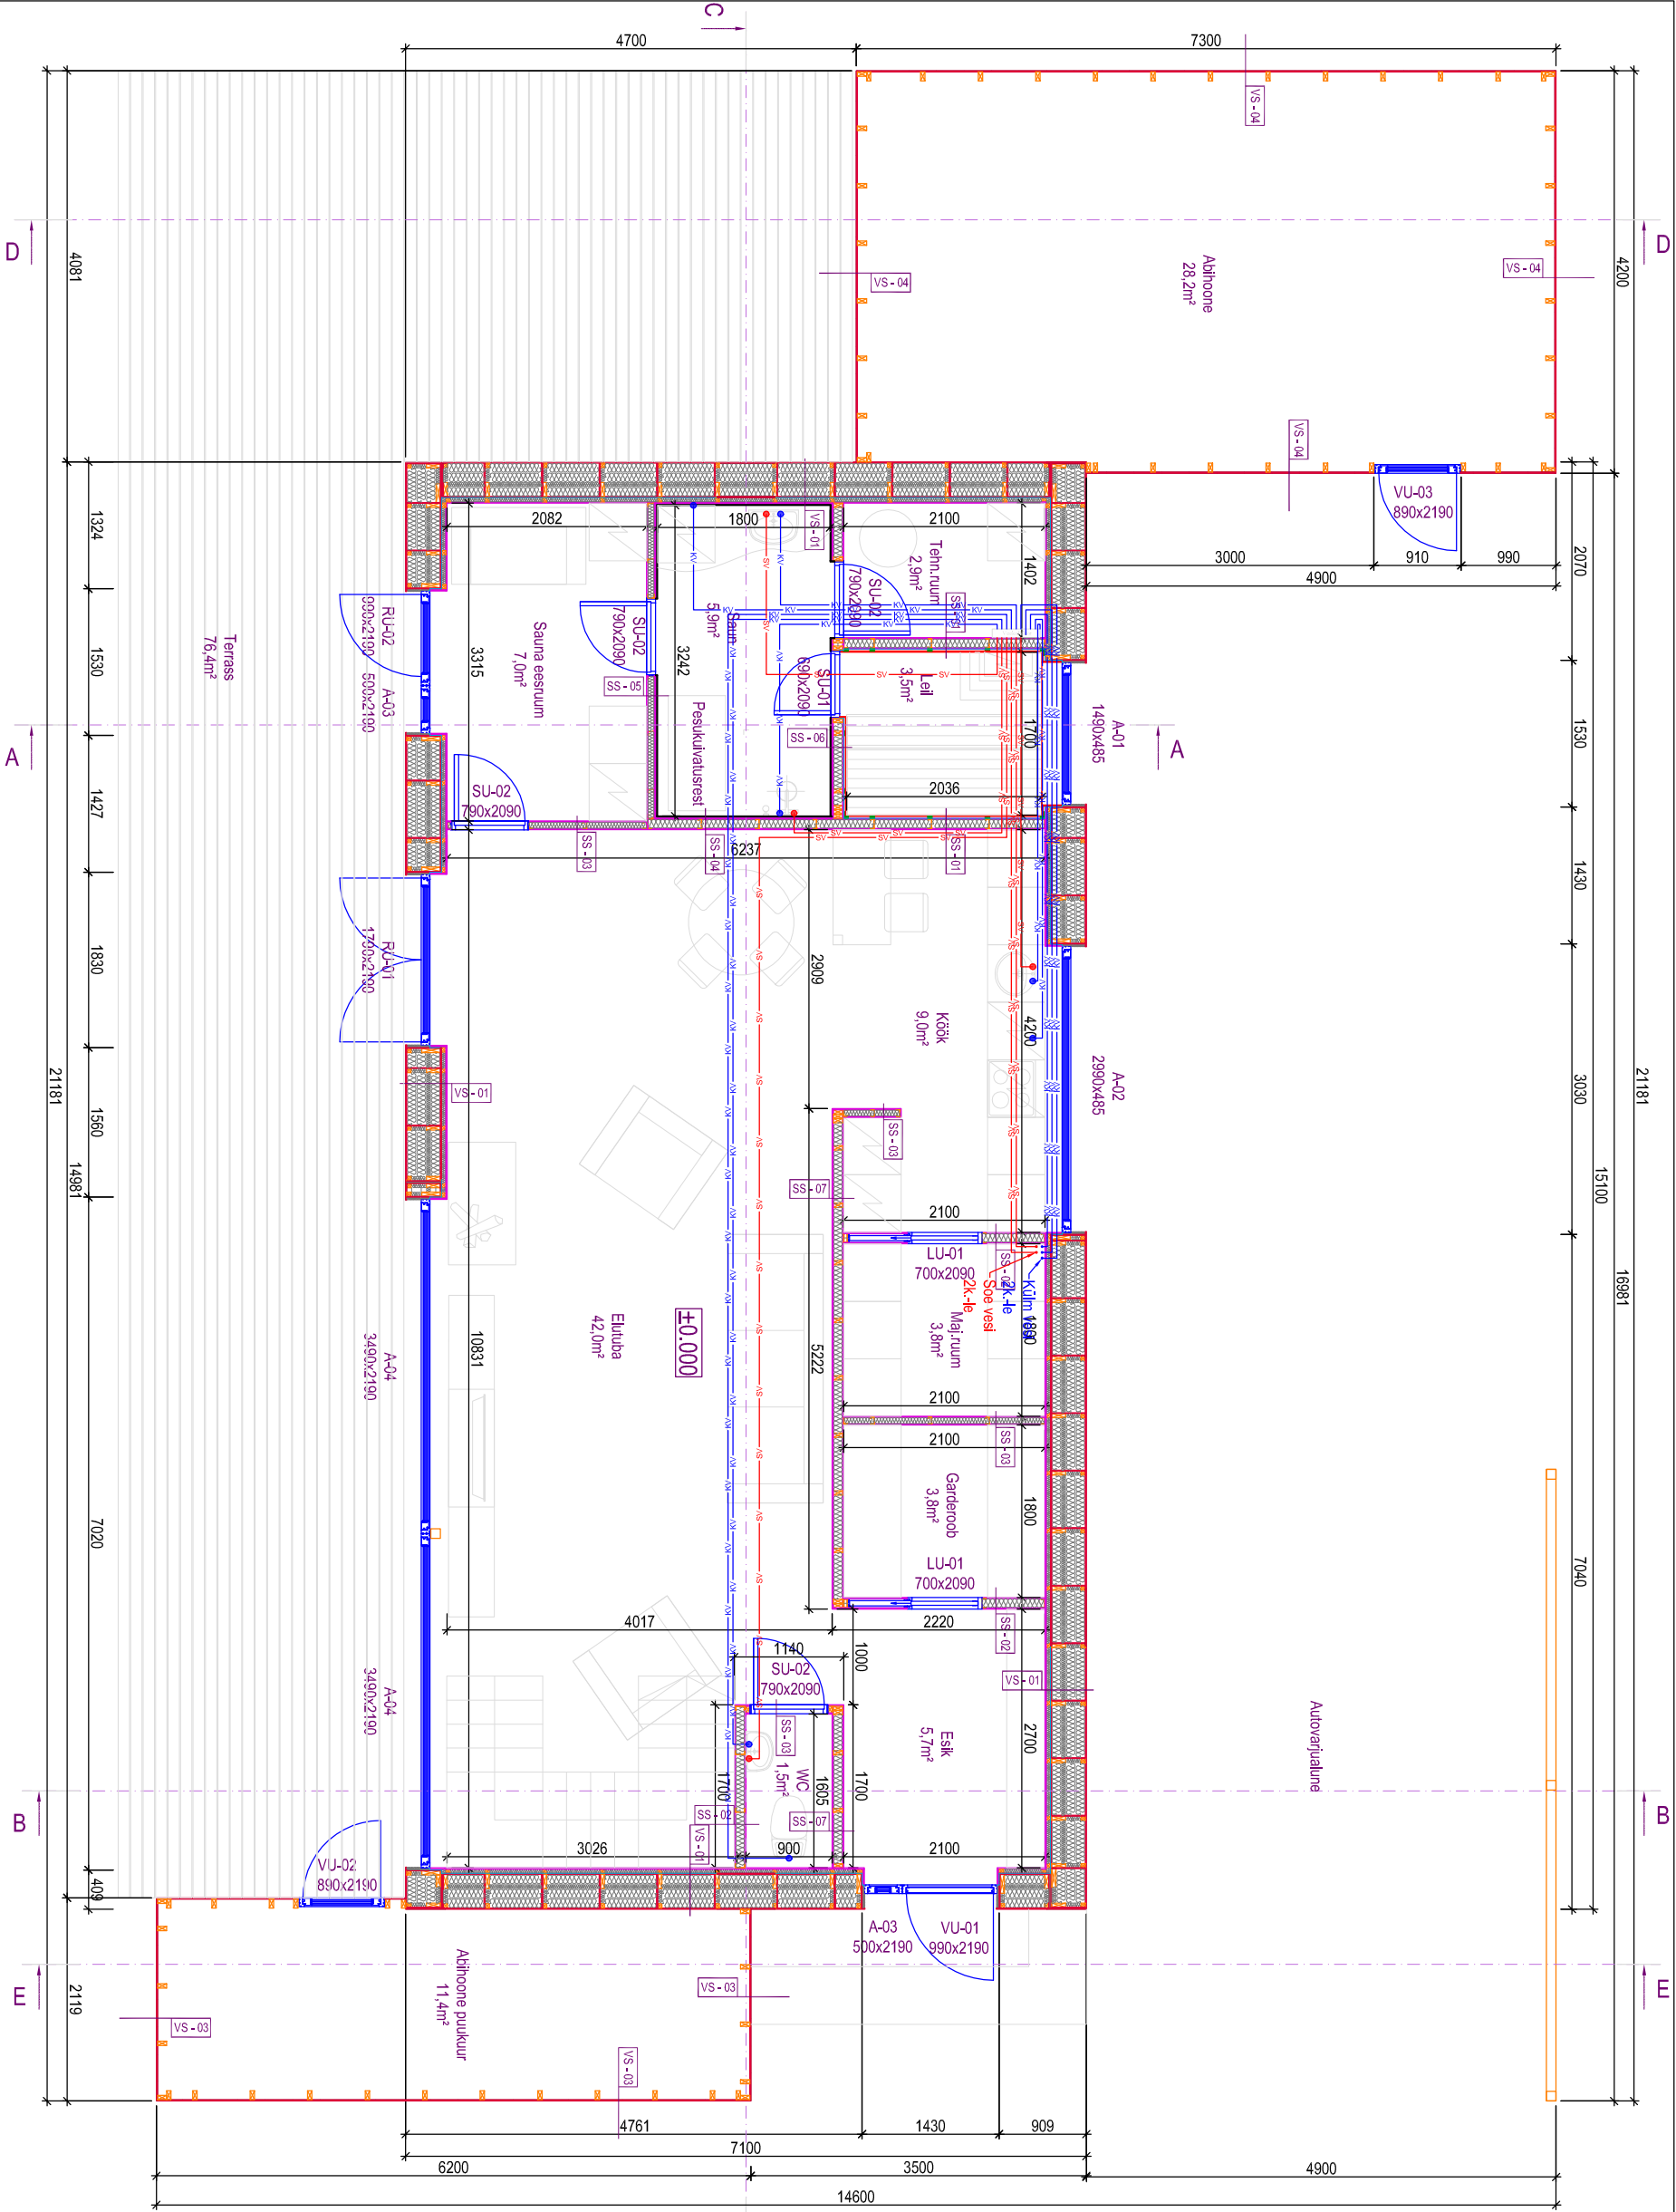

- VS-01

-Vert.laudis UUV 21x145mm

-Hor.roov 28x45mm

-Vert.roov 20x45mm

võl

-Hor.laudis UUV 21x95mm

-Vert.roov 28x45mm

-Hor.roov 20x45mm

-Tuletõkkepaber T'yeek Soft

-Puitkiud tuletõkkeplaat 12mm (A=0.051)

-Lüüpost 45x350mm (45x45+OSB/3 8mm+45x145)

-Klaasvill 350mm (A=0.035)

-OSB/3 8mm

-PE-kile 0.2mm

-Lisakarkass 45x45mm

-Klaasvill 350mm (A=0.035)

-kipsplaat ÖS 13mm

VS-03

-Hor.laudis UUV 21x95mm

-Karkass 45x95mm

VS-04

-Hor.laudis UUV 21x95mm

-Vert.roov 28x45mm

-Puitkiud tuletõkkeplaat 12mm (A=0.051)

-Karkass 45x95mm
- SS-01

-kipsplaat ÖS 13mm

-Metalikarkass 37-40x95mm

-Klaasvill 100mm

-kipsplaat ÖS 13mm

SS-02

-kipsplaat ÖS 13mm

-Metalikarkass 37-40x95mm

-Klaasvill 60mm

-kipsplaat ÖS 13mm

SS-03

-kipsplaat ÖS 13mm

-Metalikarkass 37-40x95mm

-Klaasvill 60mm

-kipsplaat ÖS 13mm

SS-04

-kipsplaat ÖS 13mm

-Metalikarkass 37-40x95mm

-Klaasvill 60mm

-kipsplaat TS 13mm

-kipsplaat ÖS 13mm

SS-05

-kipsplaat ÖS 13mm

-Metalikarkass 37-40x60mm

-Klaasvill 60mm

-kipsplaat TS 13mm

-kipsplaat ÖS 13mm

SS-06

-kipsplaat ÖS 13mm

-Puitkarkass 45x95mm

-Klaasvill 100mm

-kipsplaat TS 13mm

-kipsplaat ÖS 13mm

SS-07

-kipsplaat ÖS 13mm

-Puitkarkass 45x95mm

-Klaasvill 100mm

-kipsplaat TS 13mm

-kipsplaat ÖS 13mm



VS-01

-Vert laudis UUV 21x145mm

-Hor.roov 28x45mm

-Vert.roov 20x45mm

-Hor.laudis UUV 21x95mm

-Vert.roov 28x45mm

-Hor.roov 20x45mm

-Tuletõkkepaber T'yeek Soft

-Puitkiud tuletõkkeplaat 12mm (A=0.051)

-Lüüpost 45x350mm (45x45+OSB/3 8mm+45x145)

-Klaasvill 350mm (A=0.035)

-OSB/3 8mm

-PE-kile 0.2mm

-Lisakarkass 45x45mm

-Klaasvill 350mm (A=0.035)

-Kipsplaat ÖS 13mm

VS-03

-Hor.laudis UUV 21x95mm

-Vert.roov 28x45mm

-Puitkiud tuletõkkeplaat 12mm (A=0.051)

-Karkass 45x95mm

-Karkass 45x95mm

VS-04

-Hor.laudis UUV 21x95mm

-Vert.roov 28x45mm

-Puitkiud tuletõkkeplaat 12mm (A=0.051)

-Karkass 45x95mm

SS-01

-Kipsplaat ÖS 13mm

-Metalikarkass 37-40x95mm

-Klaasvill 100mm

-Kipsplaat ÖS 13mm

SS-02

-Kipsplaat ÖS 13mm

-Metalikarkass 37-40x95mm

-Klaasvill 100mm

-Kipsplaat ÖS 13mm

SS-03

-Kipsplaat ÖS 13mm

-Metalikarkass 37-40x95mm

-Klaasvill 100mm

-Kipsplaat ÖS 13mm

SS-04

-Kipsplaat ÖS 13mm

-Metalikarkass 37-40x95mm

-Klaasvill 100mm

-Kipsplaat ÖS 13mm

SS-05

-Kipsplaat ÖS 13mm

-Metalikarkass 37-40x95mm

-Klaasvill 100mm

-Kipsplaat ÖS 13mm

SS-06

-Kipsplaat ÖS 13mm

-Metalikarkass 37-40x95mm

-Klaasvill 100mm

-Kipsplaat ÖS 13mm

SS-07

-Kipsplaat ÖS 13mm

-Metalikarkass 37-40x95mm

-Klaasvill 100mm

-Kipsplaat ÖS 13mm

SS-08

-Kipsplaat ÖS 13mm

-Metalikarkass 37-40x95mm

-Klaasvill 100mm

-Kipsplaat ÖS 13mm

SS-09

-Kipsplaat ÖS 13mm

-Metalikarkass 37-40x95mm

-Klaasvill 100mm

-Kipsplaat ÖS 13mm

SS-10

-Kipsplaat ÖS 13mm

-Metalikarkass 37-40x95mm

-Klaasvill 100mm

-Kipsplaat ÖS 13mm


SS-11

-Kipsplaat ÖS 13mm

-Metalikarkass 37-40x95mm

-Klaasvill 100mm

-Kipsplaat ÖS 13mm

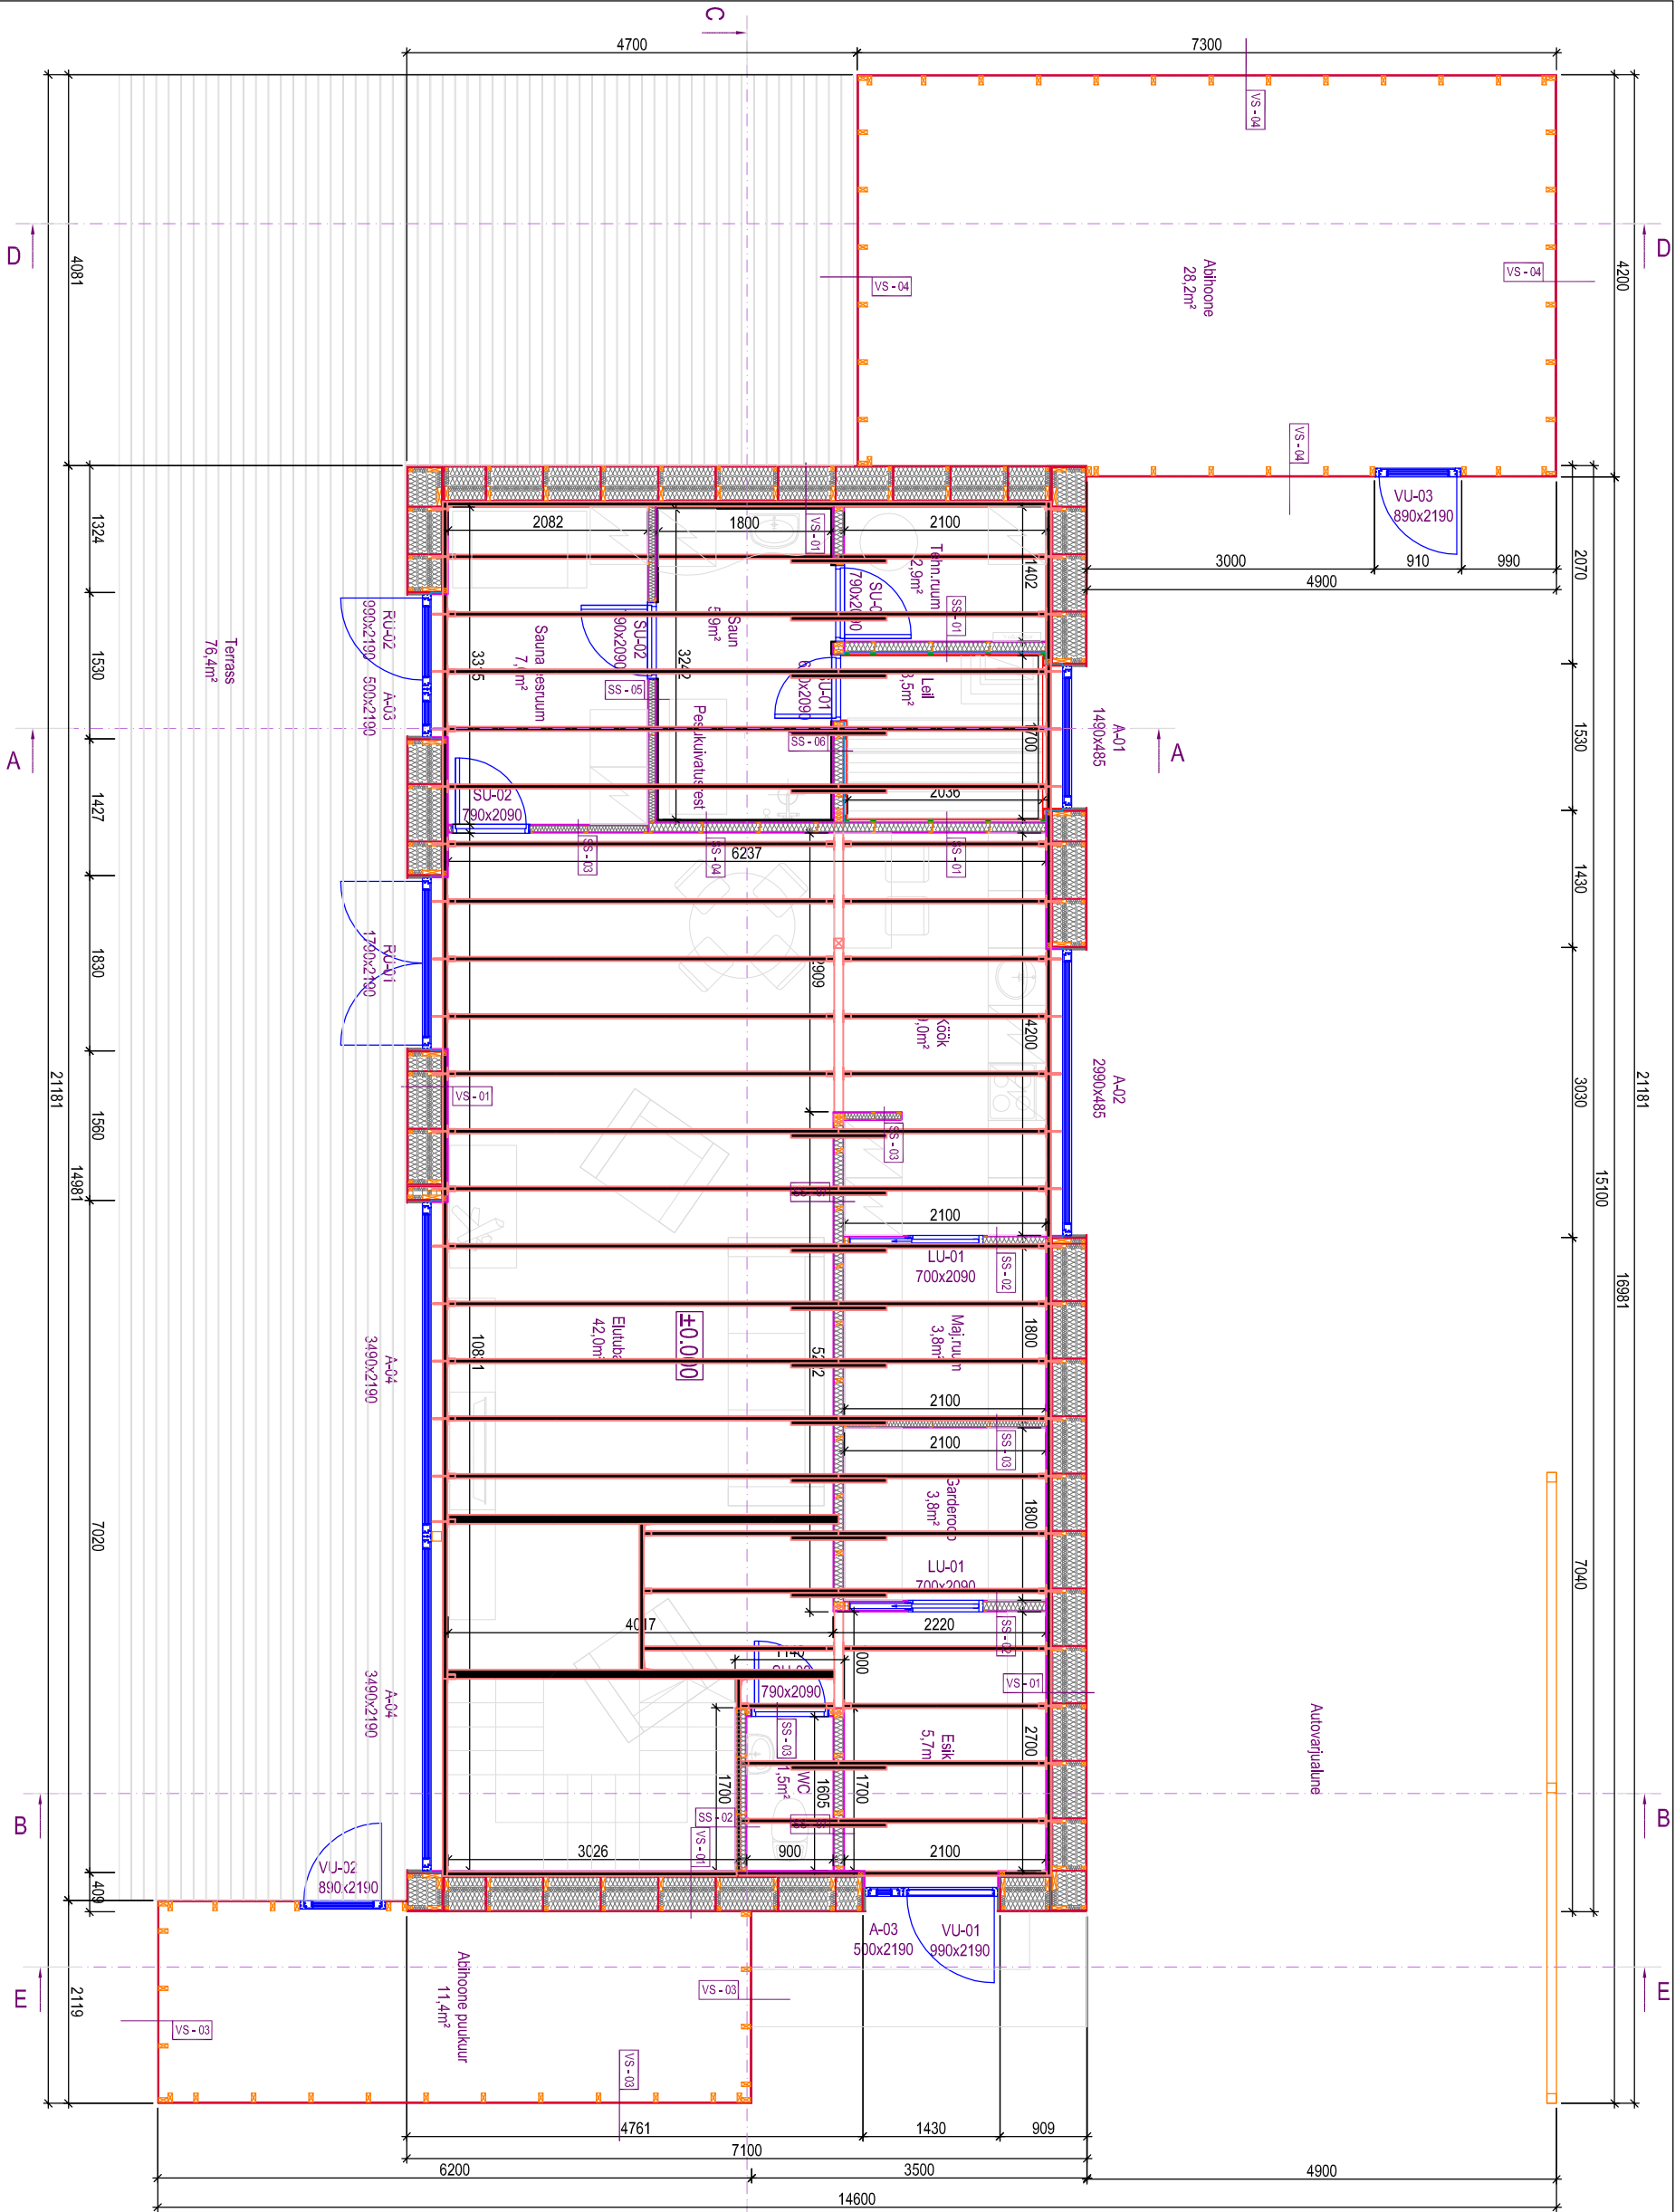

VS-01
-Vert laudis UUV 21x145mm
-Hor.roov 28x45mm
-Vert.roov 20x45mm
võl
-Hor.laudis UUV 21x95mm
-Vert.roov 28x45mm
-Hor.roov 20x45mm
-Tuletõkkepaber T'yeek Soft

-Puitkiud tuletõkkeplaat 12mm (A=0.05)
-Lüüpost 45x350mm (45x45+OSB/3 8mm+45x145)
-Klaasvill 350mm (A=0.035)
-OSB/3 8mm
-PE-kile 0.2mm
-Lisakarkass 45x45mm
-Klaasvill 350mm (A=0.035)
-Kipsplaat OS 13mm

SS-01
-Kipsplaat OS 13mm
-Metalikarkass 37-40x95mm
-Klaasvill 100mm
-Kipsplaat OS 13mm

SS-02
-Kipsplaat OS 13mm
-Metalikarkass 37-40x95mm
-Klaasvill 66mm
-Kipsplaat OS 13mm


SS-03
-Kipsplaat OS 13mm
-Metalikarkass 37-40x66mm
-Klaasvill 66mm
-Kipsplaat OS 13mm

SS-04
-Kipsplaat OS 13mm
-Metalikarkass 37-40x95mm
-Klaasvill 66mm
-Kipsplaat TS 13mm
-Kipsplaat OS 13mm


SS-05
-Kipsplaat OS 13mm
-Metalikarkass 37-40x66mm
-Klaasvill 66mm
-Kipsplaat TS 13mm
-Kipsplaat OS 13mm

SS-06
-Kipsplaat OS 13mm
-Metalikarkass 45x95mm
-Klaasvill 100mm
-Kipsplaat TS 13mm
-Kipsplaat OS 13mm


SS-07
-Kipsplaat OS 13mm
-Puitkarkass 45x95mm
-Klaasvill 100mm
-Kipsplaat OS 13mm

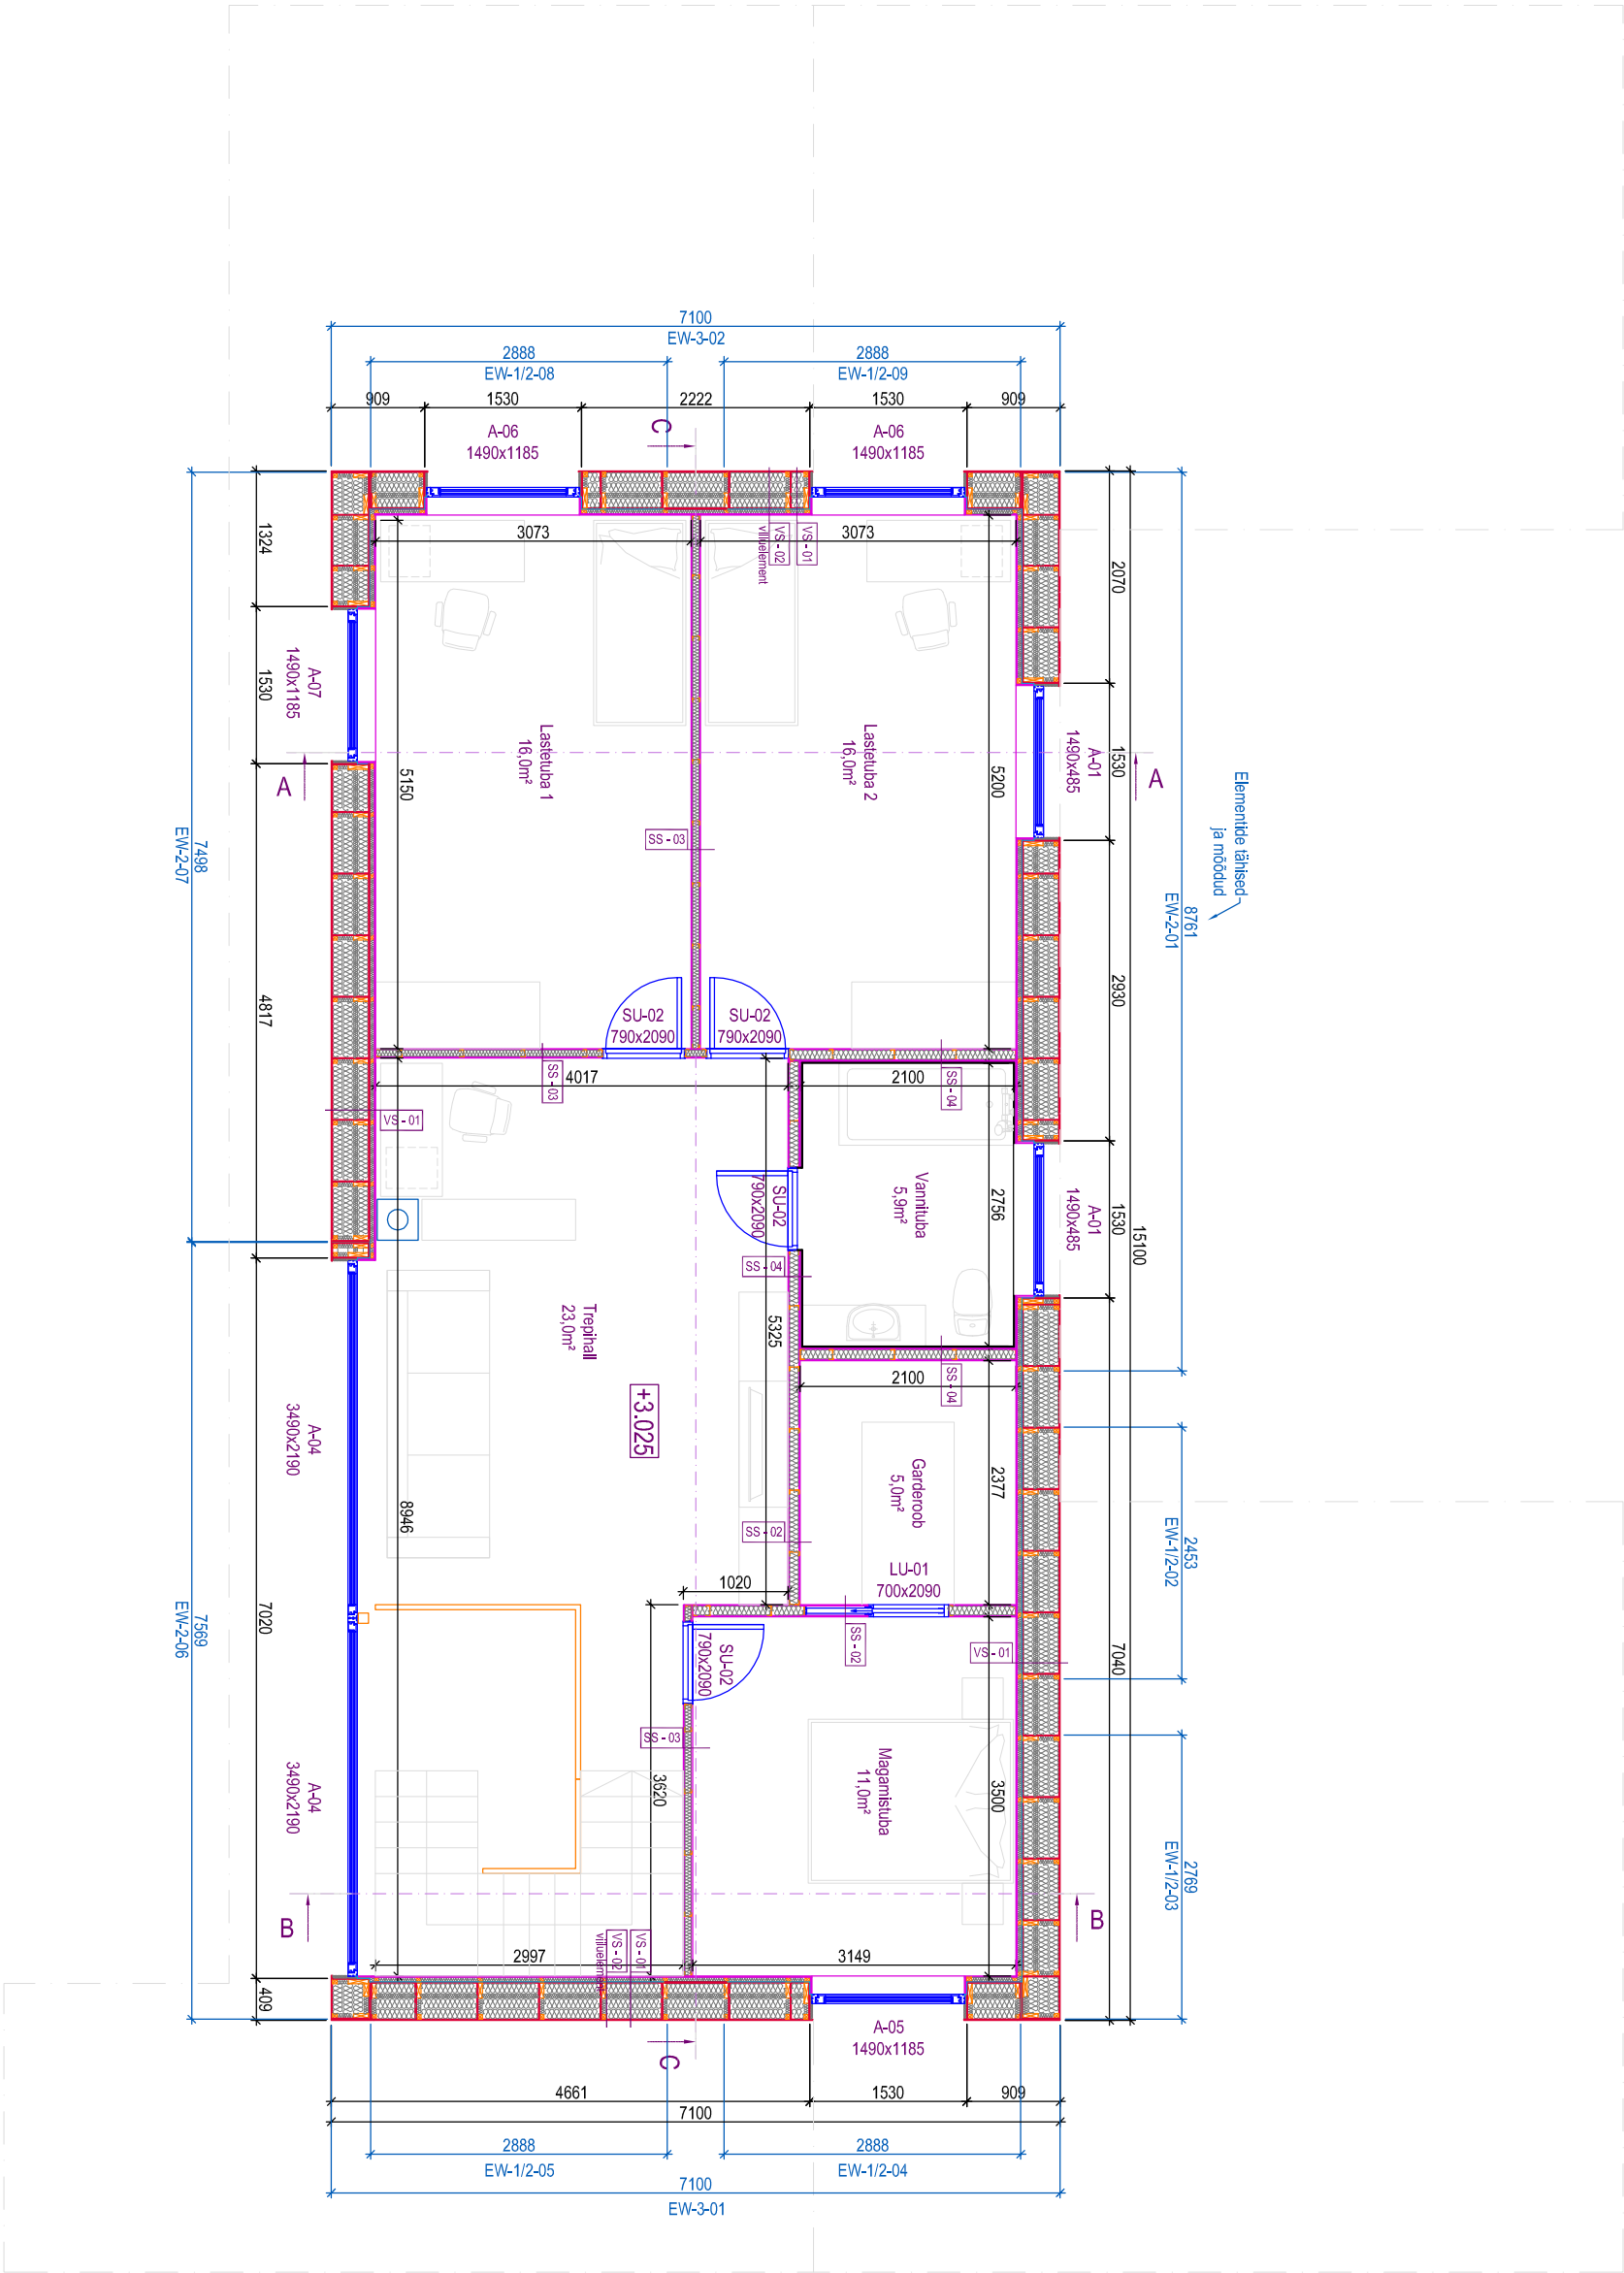


- VS-01
 - Vert laudis UYV 21x145mm
 - Hor.roov 28x45mm
 - Vert.roov 20x45mm
 - või
 - Hor.laudis UYV 21x95mm
 - Vert.roov 28x45mm
 - Hor.roov 20x45mm
 - Tuleitõkkepaber Tyvek Soft
 - Puitkiud tuleitõkkeplaat 12mm (A=0.051)
 - Liitpost 45x350mm (45x45+OSB/3 8mm+45x145)
 - Klaasvill 350mm (A=0.035)
 - OSB/3 8mm
 - PE-kile 0.2mm
 - Lisakarkass 45x45mm
 - Klaasvill 350mm (A=0.035)
 - Kipsplaat ÕS 13mm
- VS-02
 - Vert laudis UYV 21x145mm
 - Hor.roov 28x45mm
 - Vert.roov 20x45mm
 - Tuleitõkkepaber Tyvek Soft
 - Puitkiud tuleitõkkeplaat 12mm (A=0.051)
 - Liitpost 45x350mm (45x45+OSB/3 8mm+45x145)
- SS-01
 - Kipsplaat ÕS 13mm
 - Metallkarkass 37-40x95mm
 - Klaasvill 100mm
 - Kipsplaat ÕS 13mm
- SS-02
 - Kipsplaat ÕS 13mm
 - Metallkarkass 37-40x95mm
 - Klaasvill 66mm
 - Kipsplaat ÕS 13mm
- SS-03
 - Kipsplaat ÕS 13mm
 - Metallkarkass 37-40x66mm
 - Klaasvill 66mm
 - Kipsplaat ÕS 13mm
- SS-04
 - Kipsplaat ÕS 13mm
 - Metallkarkass 37-40x95mm
 - Klaasvill 66mm
 - Kipsplaat TS 13mm
 - Kipsplaat ÕS 13mm
- SS-05
 - Kipsplaat ÕS 13mm
 - Metallkarkass 37-40x66mm
 - Klaasvill 66mm
 - Kipsplaat TS 13mm
 - Kipsplaat ÕS 13mm

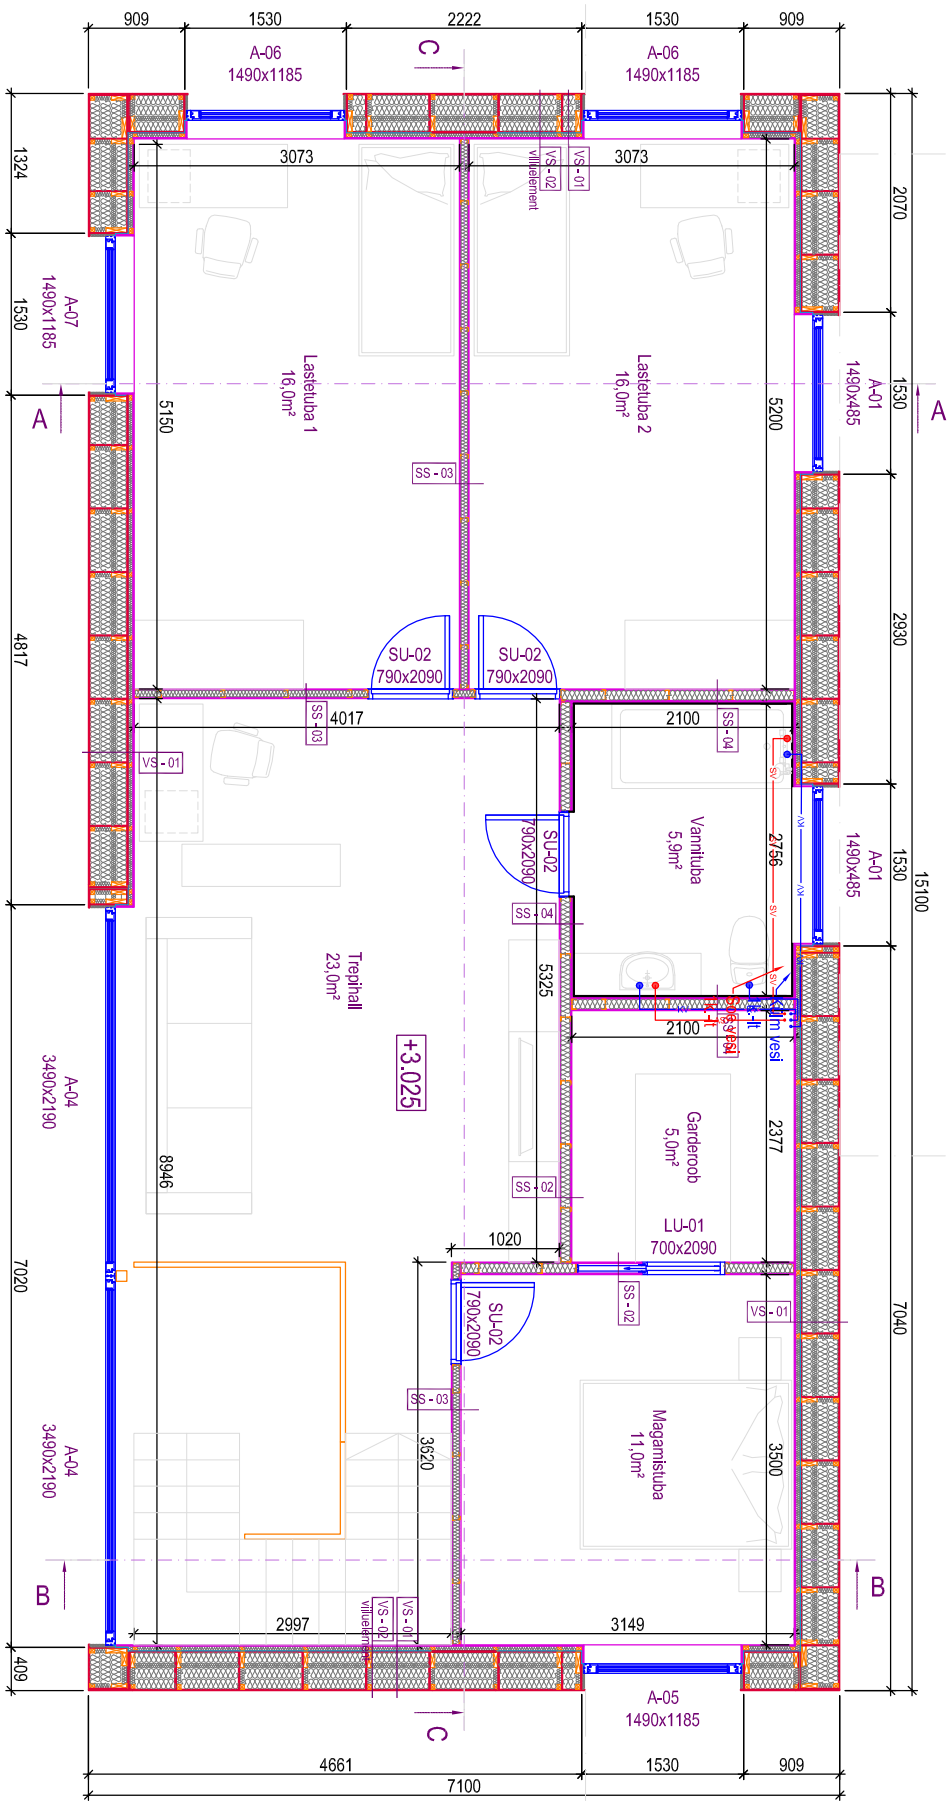

- VS-01
-Vertlaudis UYV 21x145mm
-Hor.roov 28x45mm
-Vert.roov 20x45mm
või
-Hor.laudis UYV 21x95mm
-Vert.roov 28x45mm
-Hor.roov 20x45mm
-Tuleitõkkepaber Tyvek Soft
-Puitkiud tuleitõkkeplaat 12mm (A=0.05)
-Liitpost 45x350mm (45x45+OSB/3 8mm+45x145)
-Klaasvill 350mm (A=0.035)
-OSB/3 8mm
-PE-kile 0.2mm
-Lisakarkass 45x45mm
-Klaasvill 350mm (A=0.035)
-Kipsplaat ÕS 13mm
VS-02
-Vertlaudis UYV 21x145mm
-Hor.roov 28x45mm
-Vert.roov 20x45mm
-Tuleitõkkepaber Tyvek Soft
-Puitkiud tuleitõkkeplaat 12mm (A=0.05)
-Liitpost 45x350mm (45x45+OSB/3 8mm+45x145)
SS-01
-Kipsplaat ÕS 13mm
-Kipsplaat ÕS 13mm
-Metallkarkass 37-40x95mm
-Klaasvill 100mm
-Kipsplaat ÕS 13mm
SS-02
-Kipsplaat ÕS 13mm
-Kipsplaat ÕS 13mm
-Metallkarkass 37-40x95mm
-Klaasvill 66mm
-Kipsplaat ÕS 13mm
SS-03
-Kipsplaat ÕS 13mm
-Kipsplaat ÕS 13mm
-Metallkarkass 37-40x66mm
-Metallkarkass 37-40x95mm
-Klaasvill 66mm
-Kipsplaat ÕS 13mm
SS-04
-Kipsplaat ÕS 13mm
-Kipsplaat ÕS 13mm
-Metallkarkass 37-40x95mm
-Metallkarkass 37-40x66mm
-Klaasvill 66mm
-Kipsplaat TS 13mm
-Kipsplaat ÕS 13mm
SS-05
-Kipsplaat ÕS 13mm
-Kipsplaat ÕS 13mm
-Metallkarkass 37-40x66mm
-Metallkarkass 37-40x95mm
-Klaasvill 66mm
-Kipsplaat TS 13mm
-Kipsplaat ÕS 13mm

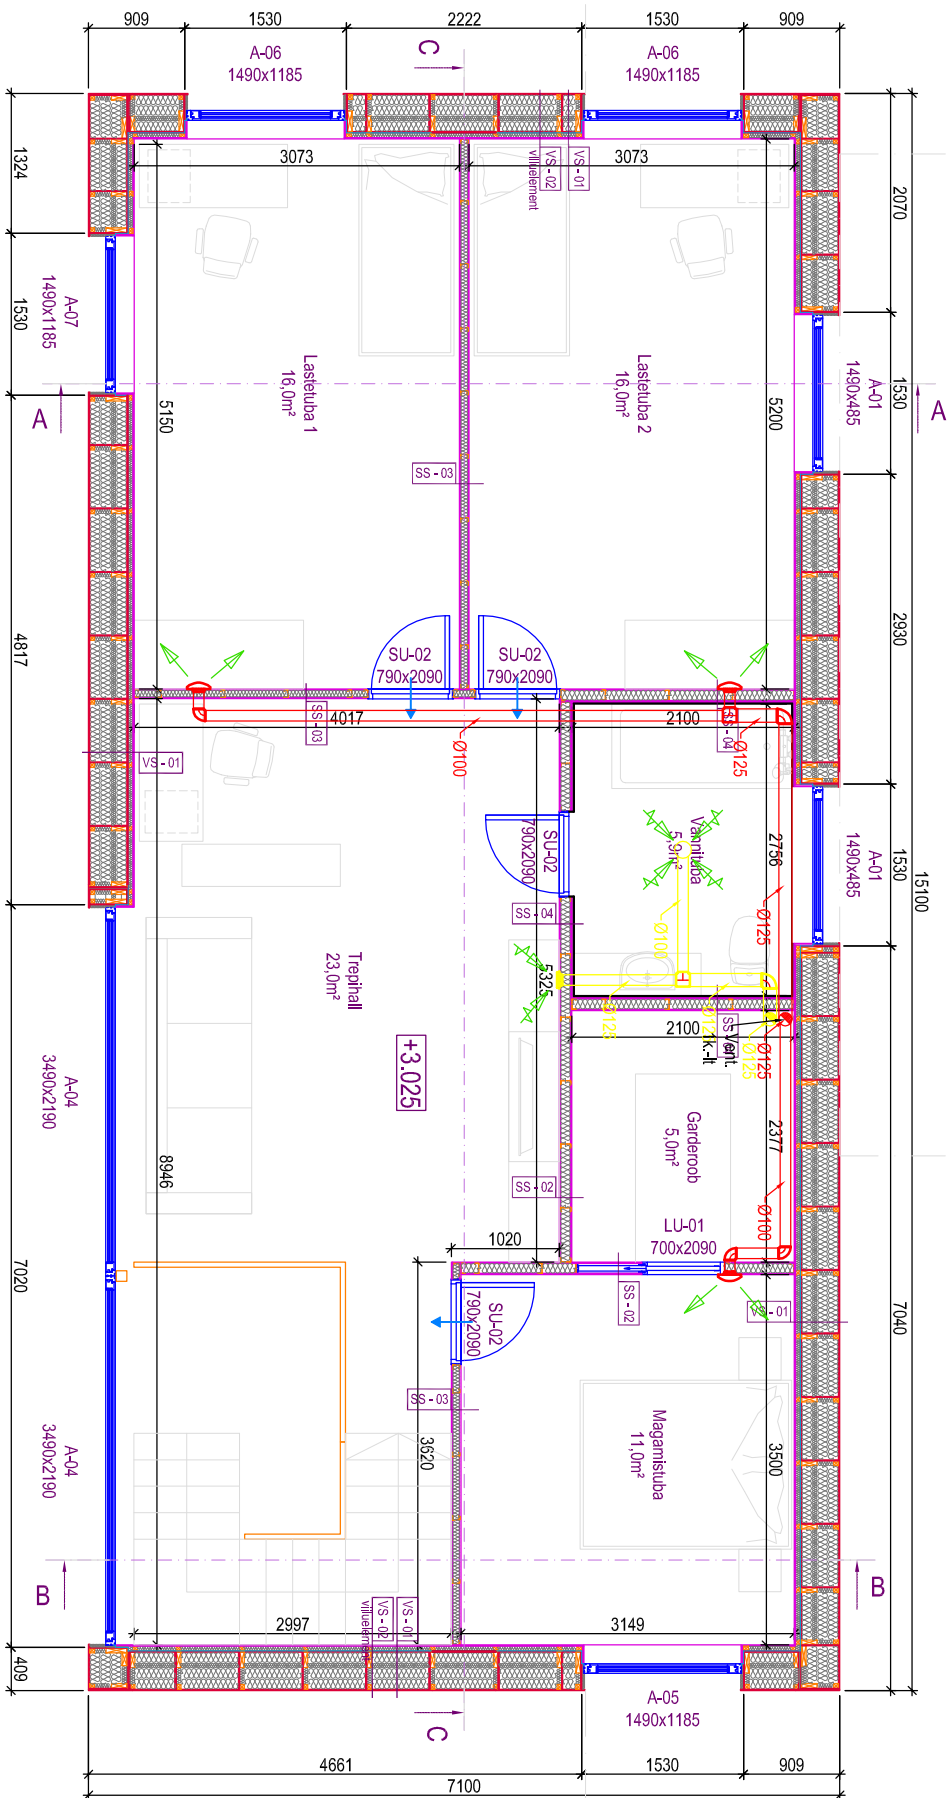


- VS-01
-Vertlaudis UYV 21x145mm
-Hor.roov 28x45mm
-Vert.roov 20x45mm
või
-Hor.laudis UYV 21x95mm
-Vert.roov 28x45mm
-Hor.roov 20x45mm
-Tuleitõkkepaber Tyvek Soft
-Puitkiud tuleitõkkeplaat 12mm (A=0.051)
-Liitpost 45x350mm (45x45+OSB/3 8mm+45x145)
-Klaasvill 350mm (A=0.035)
-OSB/3 8mm
-PE-kile 0.2mm
-Lisakarkass 45x45mm
-Klaasvill 350mm (A=0.035)
-kipsplaat ÕS 13mm
VS-02
-Vertlaudis UYV 21x145mm
-Hor.roov 28x45mm
-Vert.roov 20x45mm
-Tuleitõkkepaber Tyvek Soft
-Puitkiud tuleitõkkeplaat 12mm (A=0.051)
-Liitpost 45x350mm (45x45+OSB/3 8mm+45x145)
SS-01
-kipsplaat ÕS 13mm
-kipsplaat ÕS 13mm
-Metallkarkass 37-40x95mm
-Klaasvill 100mm
-kipsplaat ÕS 13mm
SS-02
-kipsplaat ÕS 13mm
-Metallkarkass 37-40x95mm
-Klaasvill 66mm
-kipsplaat ÕS 13mm
SS-03
-kipsplaat ÕS 13mm
-Metallkarkass 37-40x66mm
-Klaasvill 66mm
-kipsplaat ÕS 13mm
SS-04
-kipsplaat ÕS 13mm
-Metallkarkass 37-40x95mm
-Klaasvill 66mm
-kipsplaat TS 13mm
-kipsplaat ÕS 13mm
SS-05
-kipsplaat ÕS 13mm
-Metallkarkass 37-40x66mm
-Klaasvill 66mm
-kipsplaat TS 13mm
-kipsplaat ÕS 13mm

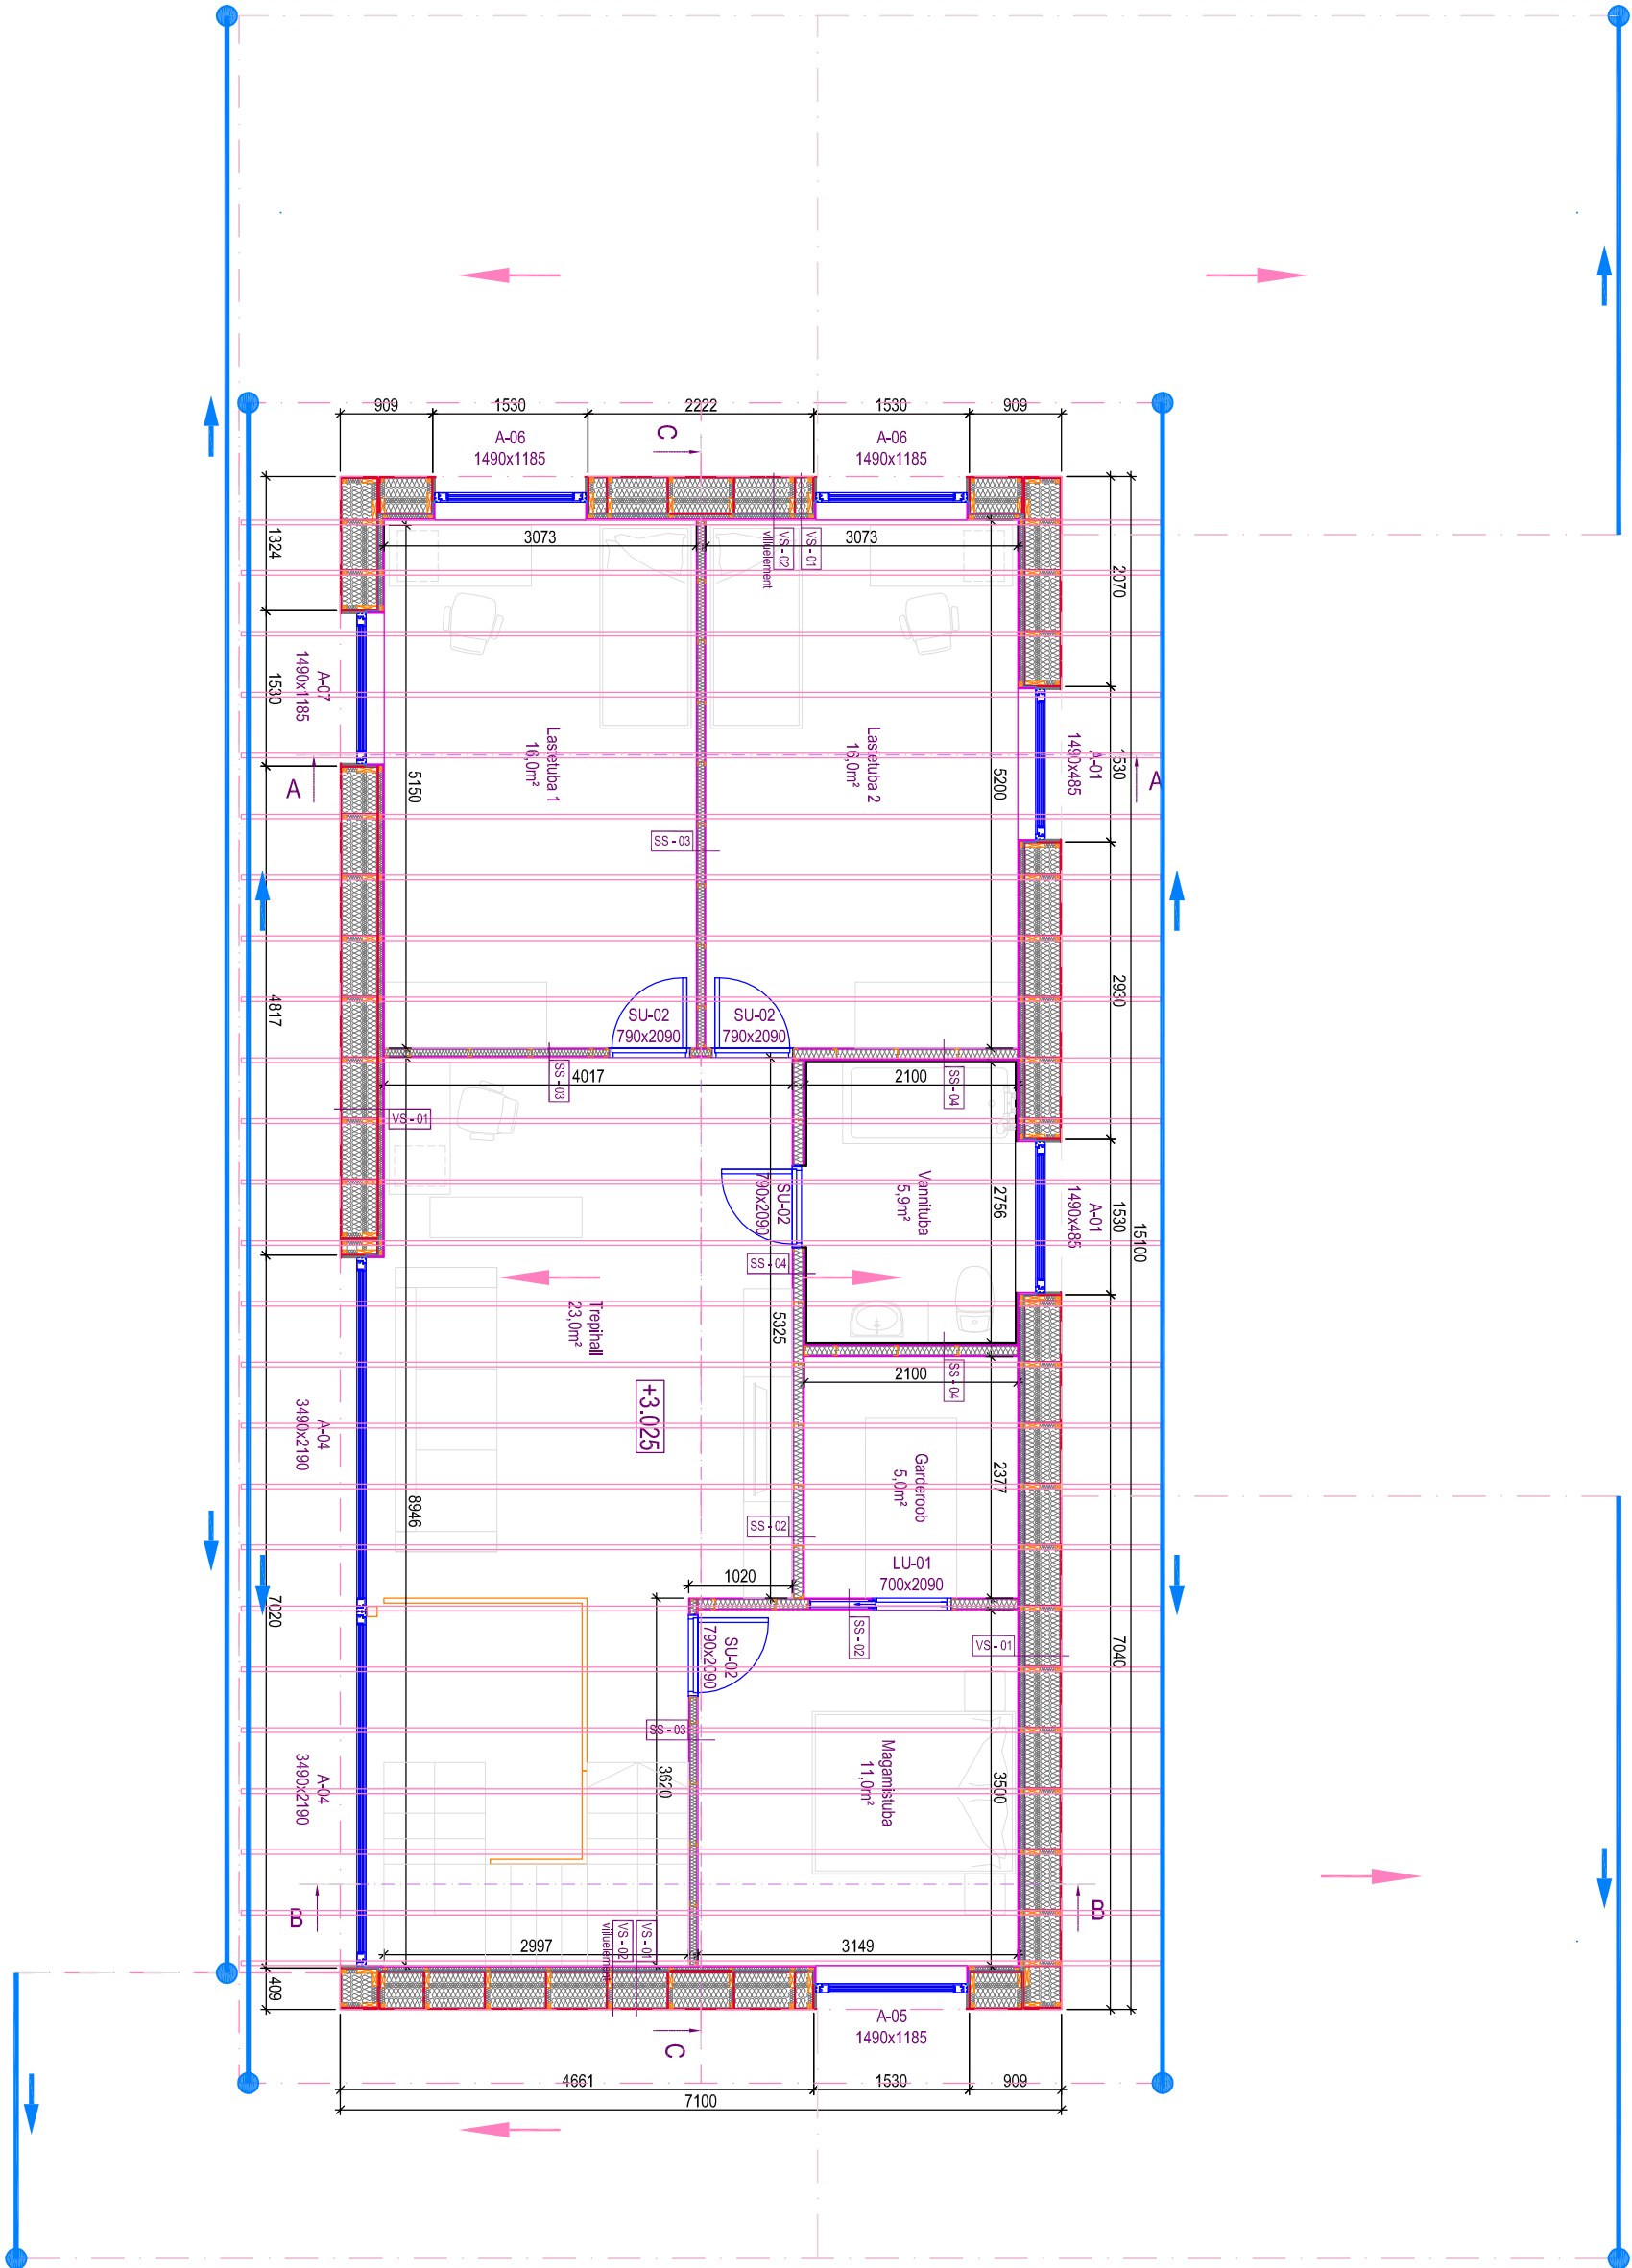

- VS-01
 - Vert laudis UYV 21x145mm
 - Hor.roov 28x45mm
 - Vert.roov 20x45mm
 - Hor.laudis UYV 21x95mm
 - Vert.roov 28x45mm
 - Hor.roov 20x45mm
 - Tulleitõkkepaber Tyvek Soft
 - Puitkiud tulleitõkkeplaat 12mm (A=0.051)
 - Liitpost 45x350mm (45x45+OSB/3 8mm+45x145)
 - Klaasvill 350mm (A=0.035)
 - OSB/3 8mm
 - PE-kile 0.2mm
 - Lisakarkass 45x45mm
 - Klaasvill 350mm (A=0.035)
 - Kipsplaat ÕS 13mm
- VS-02
 - Vert laudis UYV 21x145mm
 - Hor.roov 28x45mm
 - Vert.roov 20x45mm
 - Tulleitõkkepaber Tyvek Soft
 - Puitkiud tulleitõkkeplaat 12mm (A=0.051)
 - Liitpost 45x350mm (45x45+OSB/3 8mm+45x145)
 - Klaasvill 350mm (A=0.035)
 - OSB/3 8mm
 - PE-kile 0.2mm
 - Lisakarkass 45x45mm
 - Klaasvill 350mm (A=0.035)
 - Kipsplaat ÕS 13mm
- SS-01
 - Kipsplaat ÕS 13mm
 - Metallkarkass 37-40x95mm
 - Klaasvill 100mm
 - Kipsplaat ÕS 13mm
- SS-02
 - Kipsplaat ÕS 13mm
 - Metallkarkass 37-40x95mm
 - Klaasvill 66mm
 - Kipsplaat ÕS 13mm
- SS-03
 - Kipsplaat ÕS 13mm
 - Metallkarkass 37-40x66mm
 - Klaasvill 66mm
 - Kipsplaat ÕS 13mm
- SS-04
 - Kipsplaat ÕS 13mm
 - Metallkarkass 37-40x95mm
 - Klaasvill 66mm
 - Kipsplaat TS 13mm
 - Kipsplaat ÕS 13mm
- SS-05
 - Kipsplaat ÕS 13mm
 - Metallkarkass 37-40x66mm
 - Klaasvill 66mm
 - Kipsplaat TS 13mm
 - Kipsplaat ÕS 13mm

Lõige A-A

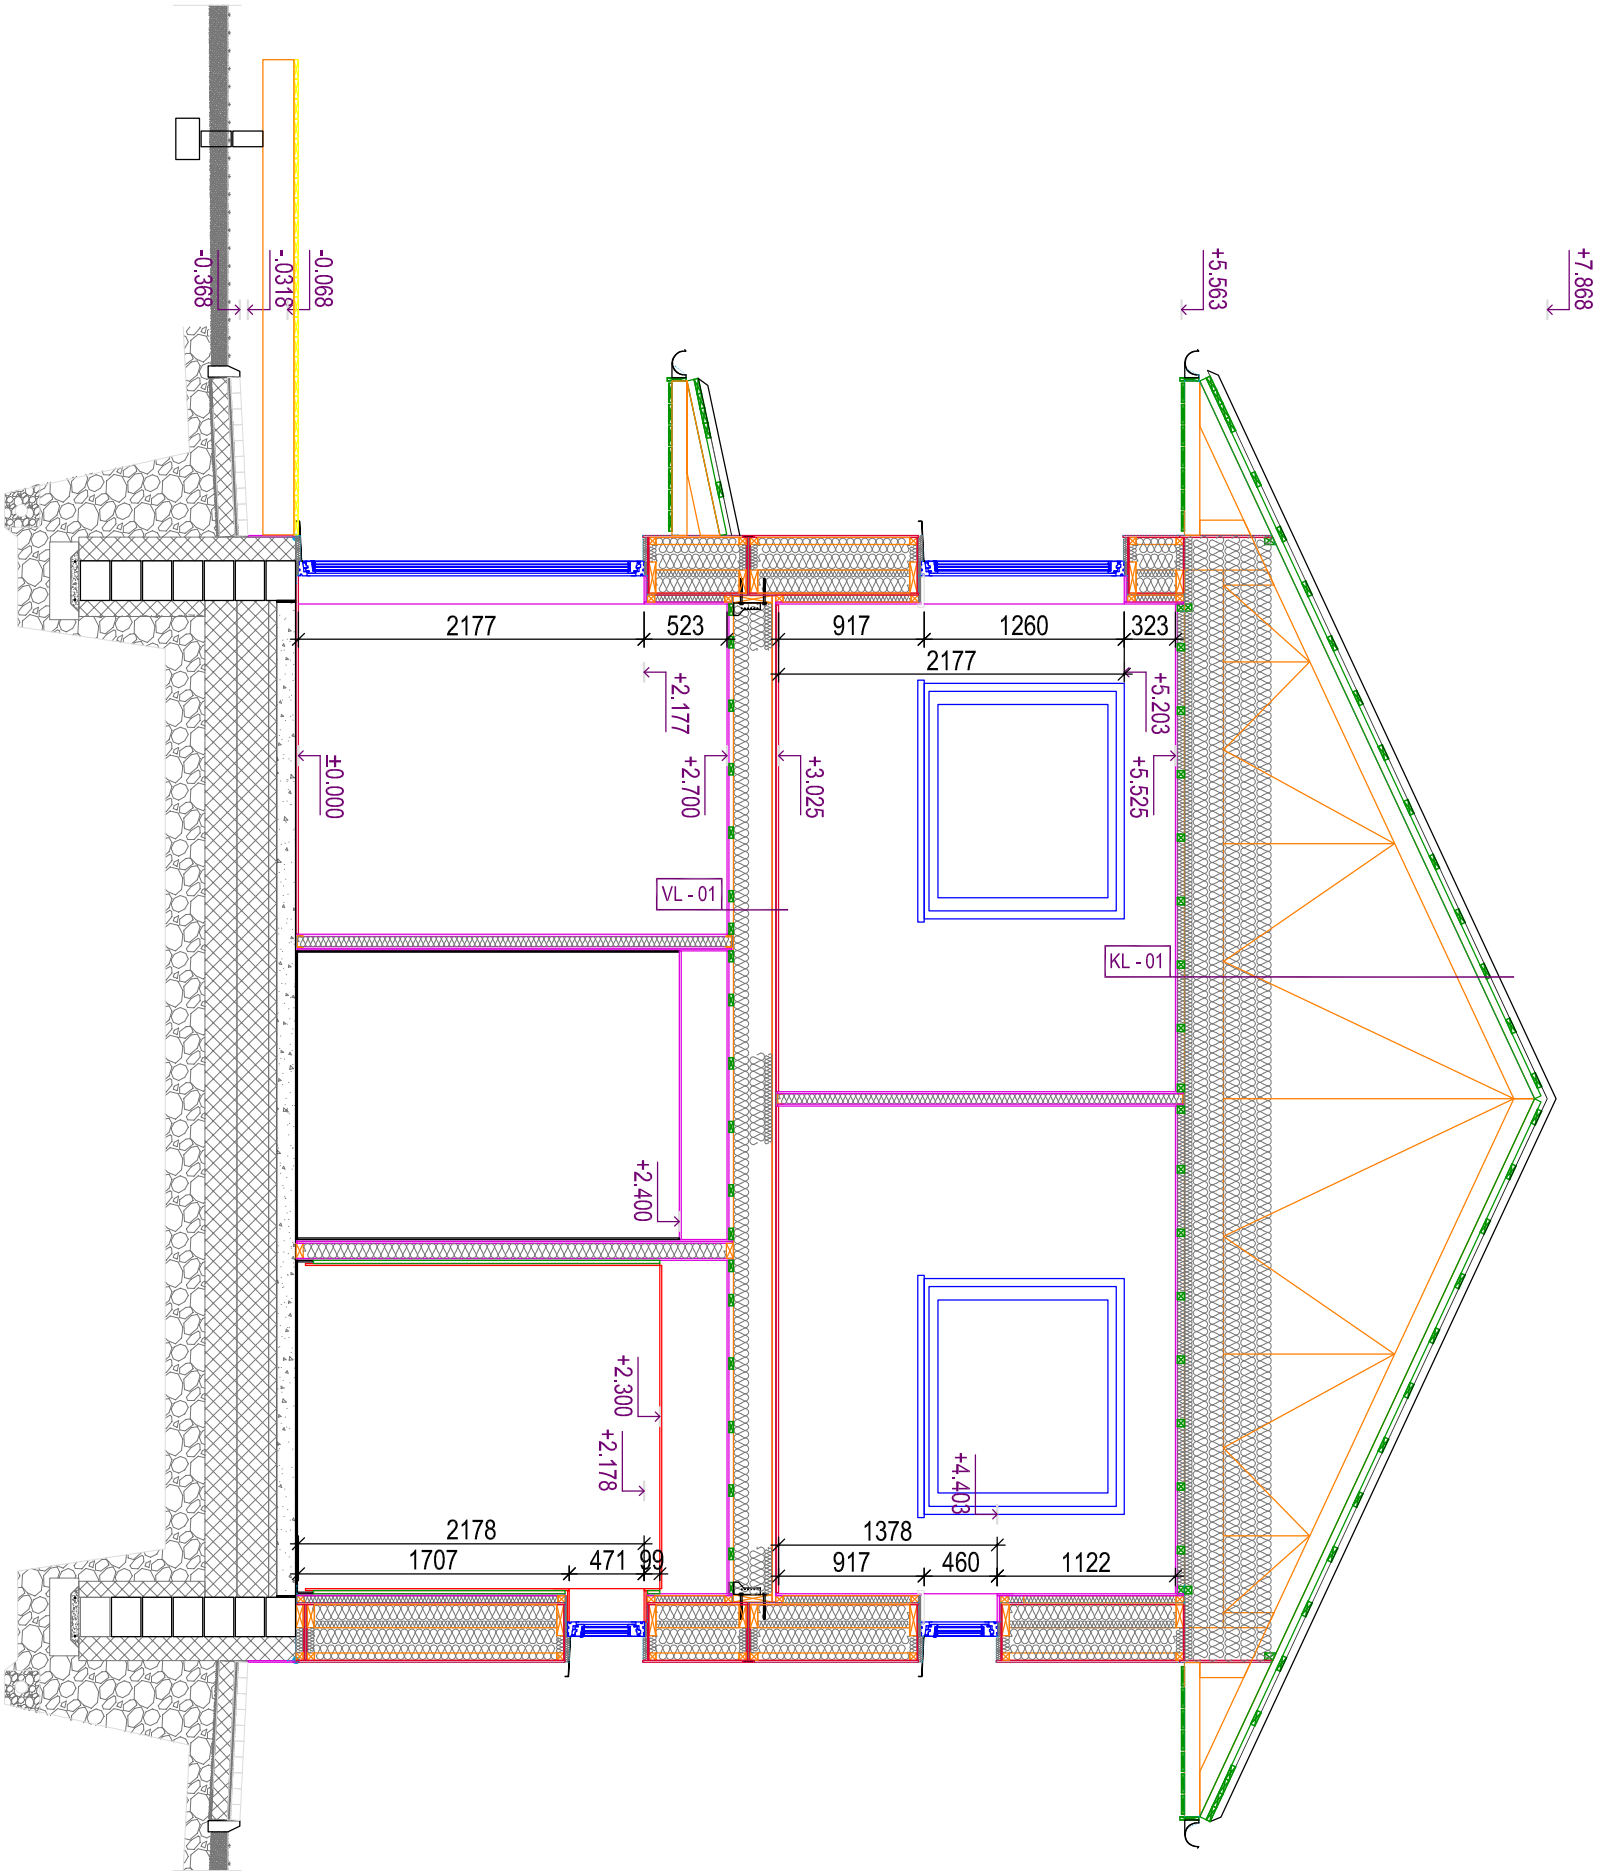


- KL-01

 - Plekiplüme roov 28x95mm, s.300mm
 - Tuletutust 45x45mm
 - Aluskaate Norbet Vent-tak Plus
 - Fermid s.600mm
 - Klaasvill 550mm (λ=0.035)
 - P-E-kile 0.2mm
 - Roov 45x45mm, s.400mm
 - Klaasvill 50mm (λ=0.035)
 - Kipsplaat OS 13mm
- KL-02

 - Plekiat
 - Tuletut
 - Aluska
 - Sankad
 - Rääst
- VL-01


 - Nõrkuskindel P.L.P 22mm S/P
 - Puitlad 45x245mm, s.600mm
 - Klaasvill 100mm (600mm perim.täiskõrguses)
 - Roov 28x70mm, s.400mm
 - Kipsplaat OS 13mm

Lõige B-B

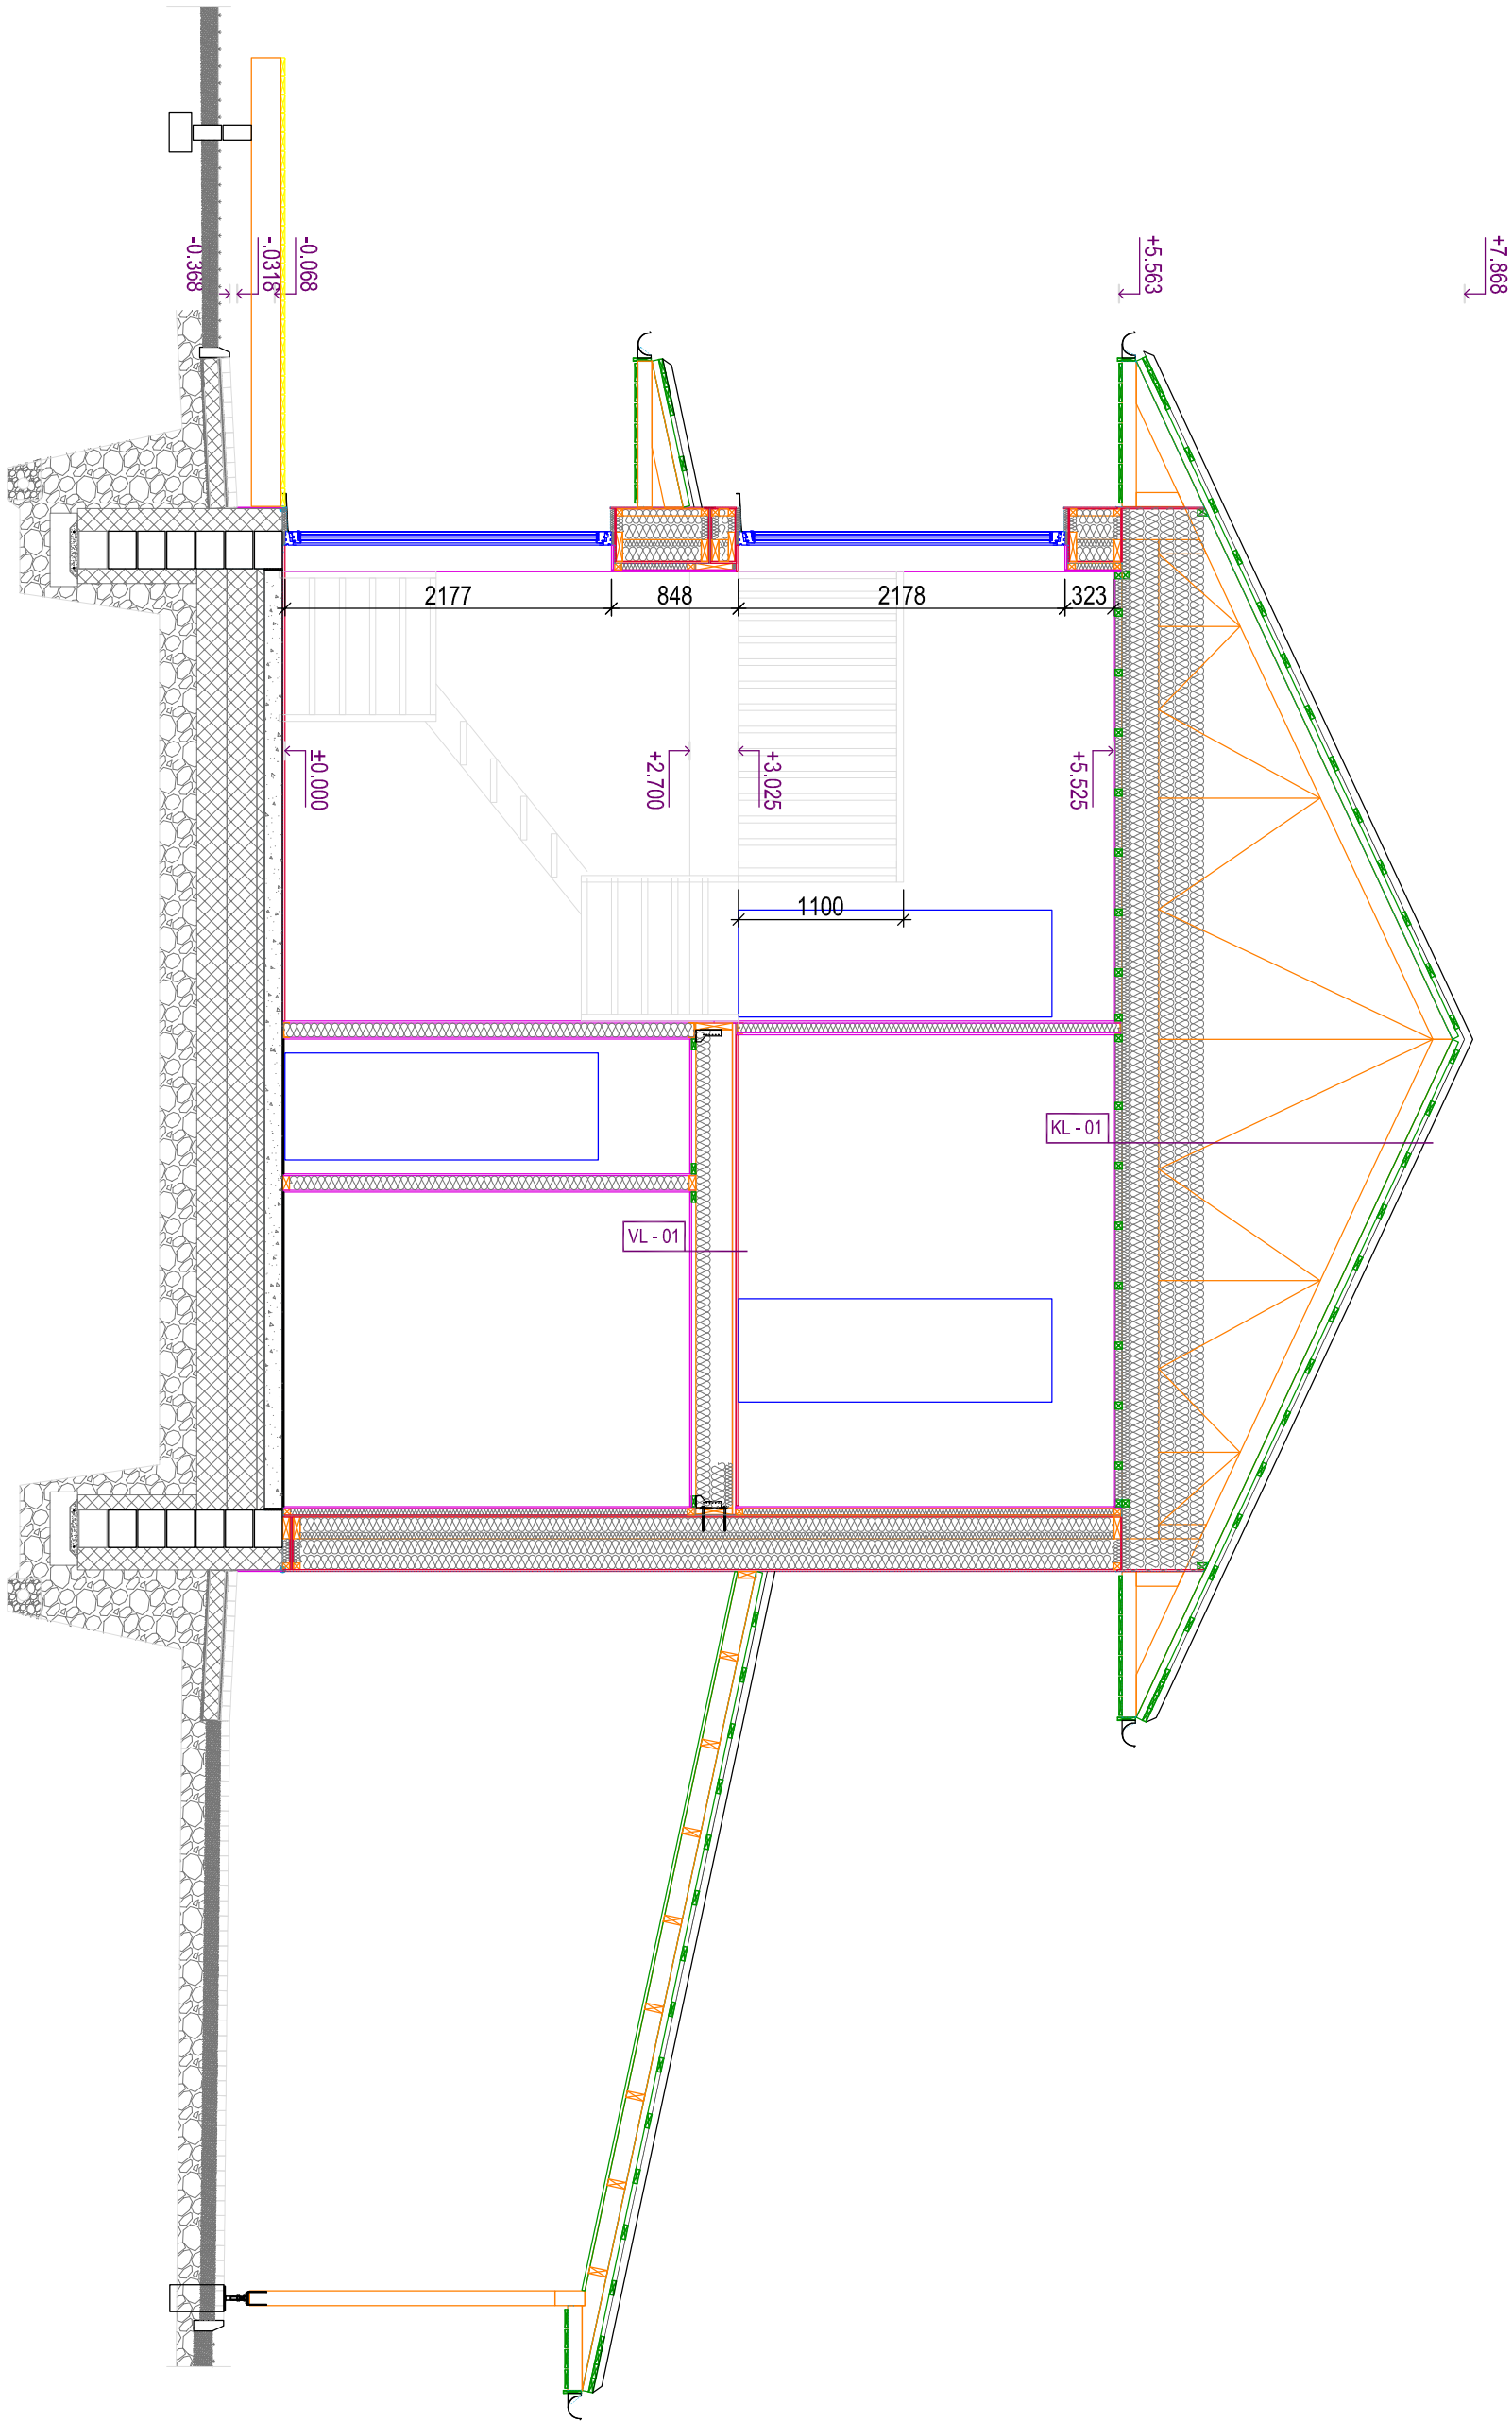

- KL-01
 - Plekialune roov 28x95mm, s.300mm
 - Tuletustsüst 45x45mm
 - Aluskate Nortet Vent-tak Plus
 - Fermid s.600mm
 - Klaasvill 550mm ($\lambda=0,035$)
 - P-E-kile 0,2mm
 - Roov 45x45mm, s.400mm
 - Klaasvill 50mm ($\lambda=0,035$)
 - Kipsplaat OS 13mm
- VL-01
 - Nõrkuskindel P/L P5 22mm S/P
 - Puitlad 45x245mm, s.600mm
 - Klaasvill 100mm (600mm perim, täiskõrguses)
 - Roov 28x70mm, s.400mm
 - Kipsplaat OS 13mm
- KL-02
 - Plekial
 - Tuletust
 - Aluskat
 - Sarkat
 - Rääst

Lõige C-C

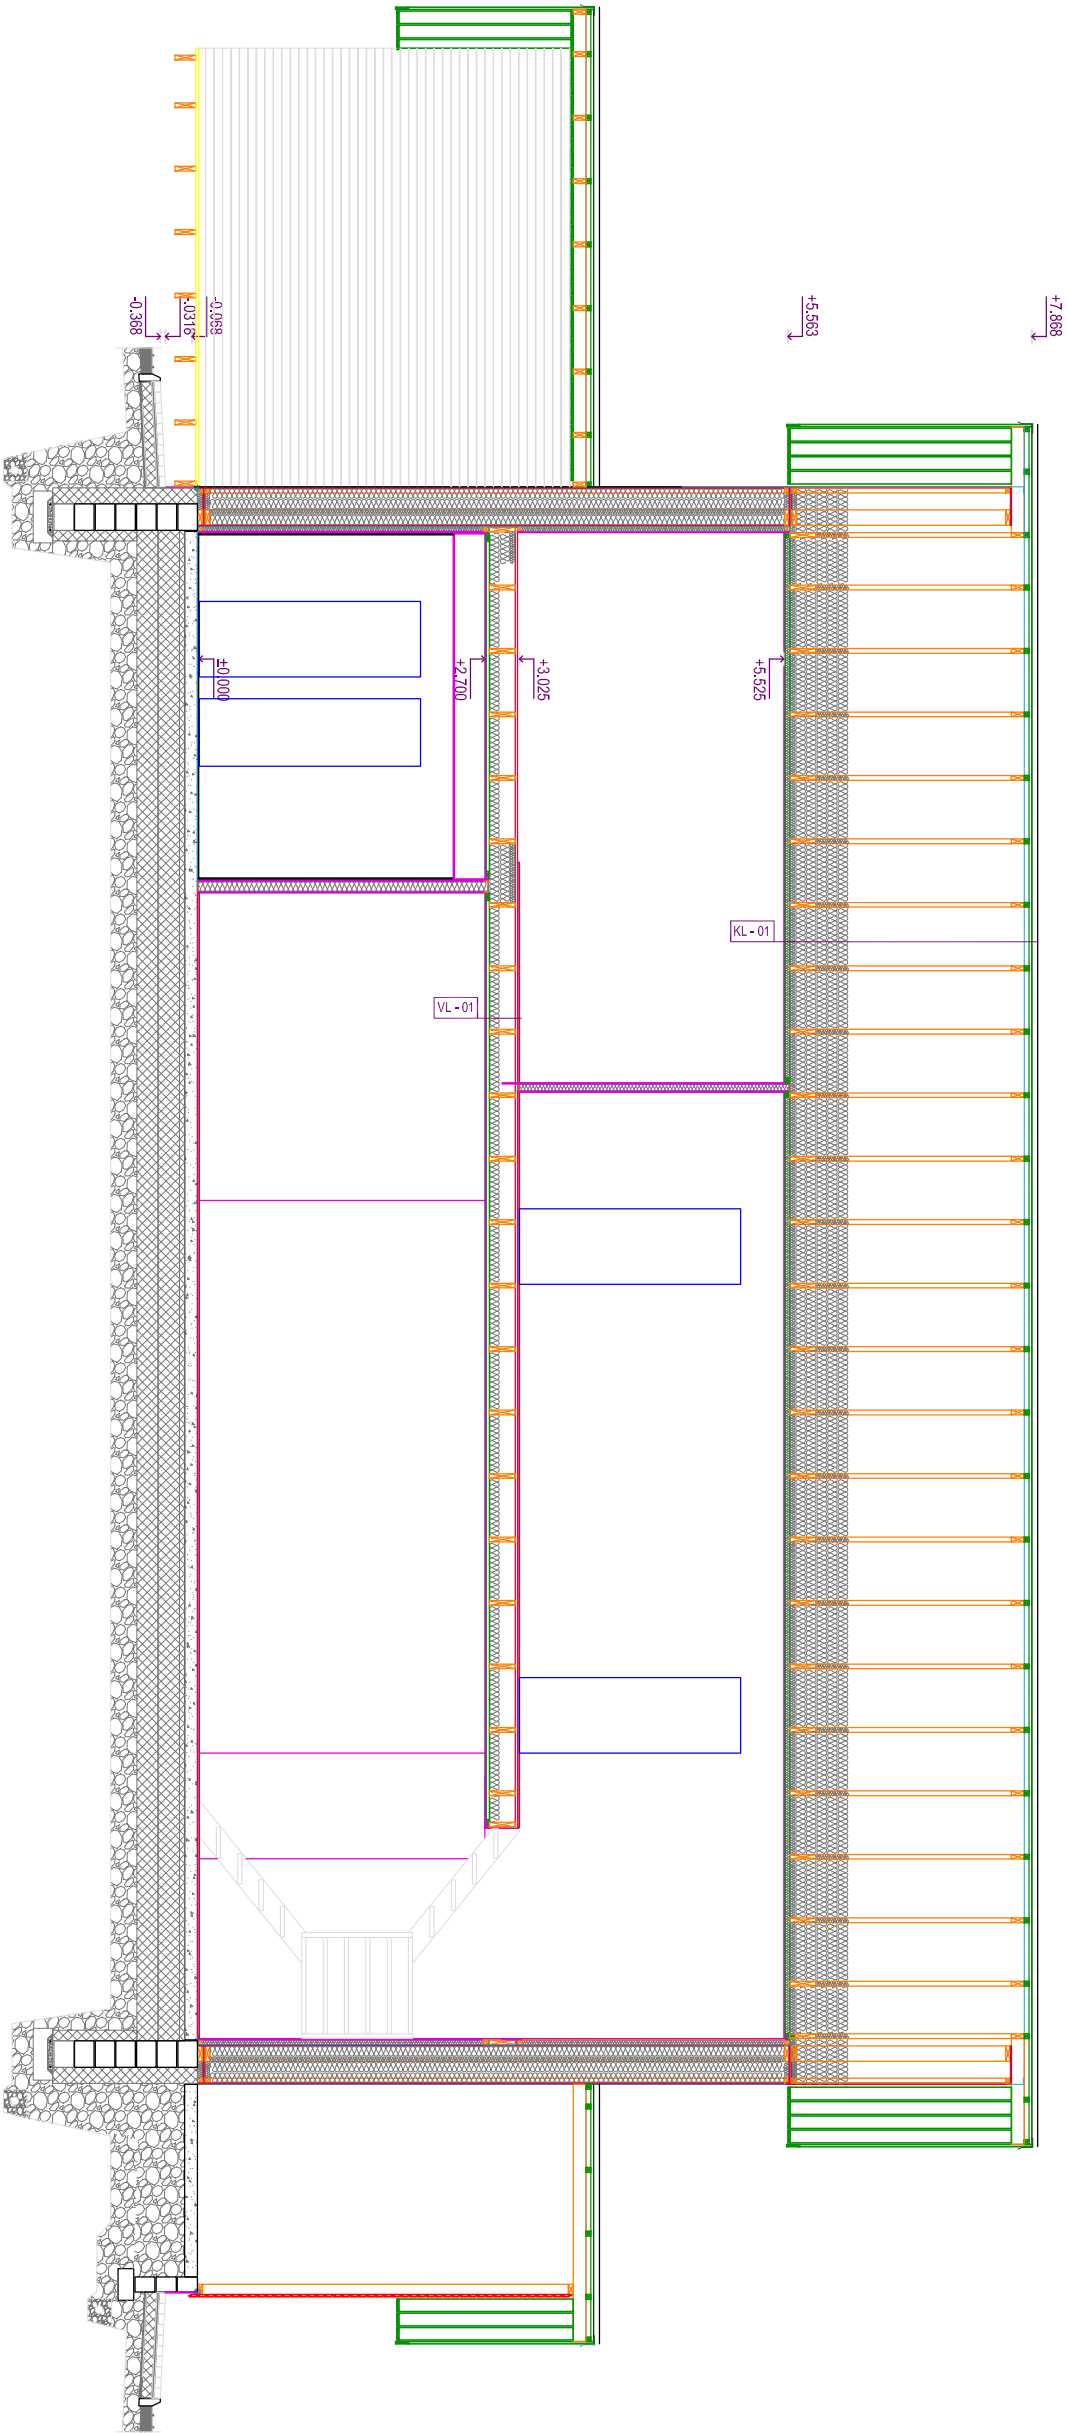


- KL-01

 - Plekialune roov 28x95mm, s.300mm
 - Tuletustsüst 45x45mm
 - Aluskate Norbet Vent-tak Plus
 - Fermid s.600mm
 - Klaasvill 550mm ($\lambda=0.035$)
 - P-E-kile 0.2mm
 - Roov 45x45mm, s.400mm
 - Klaasvill 50mm ($\lambda=0.035$)
 - Kipsplaat OS 13mm
- KL-02

 - Plekial
 - Tuletut
 - Aluskat
 - Sankid
 - Räästid
- VL-01


 - Nõlvikukindl P.L.P P5 22mm S/P
 - Puitlaid 45x245mm, s.600mm
 - Klaasvill 100mm (600mm perim, täiskõrguses)
 - Roov 28x70mm, s.400mm
 - Kipsplaat OS 13mm

Lõige D-D

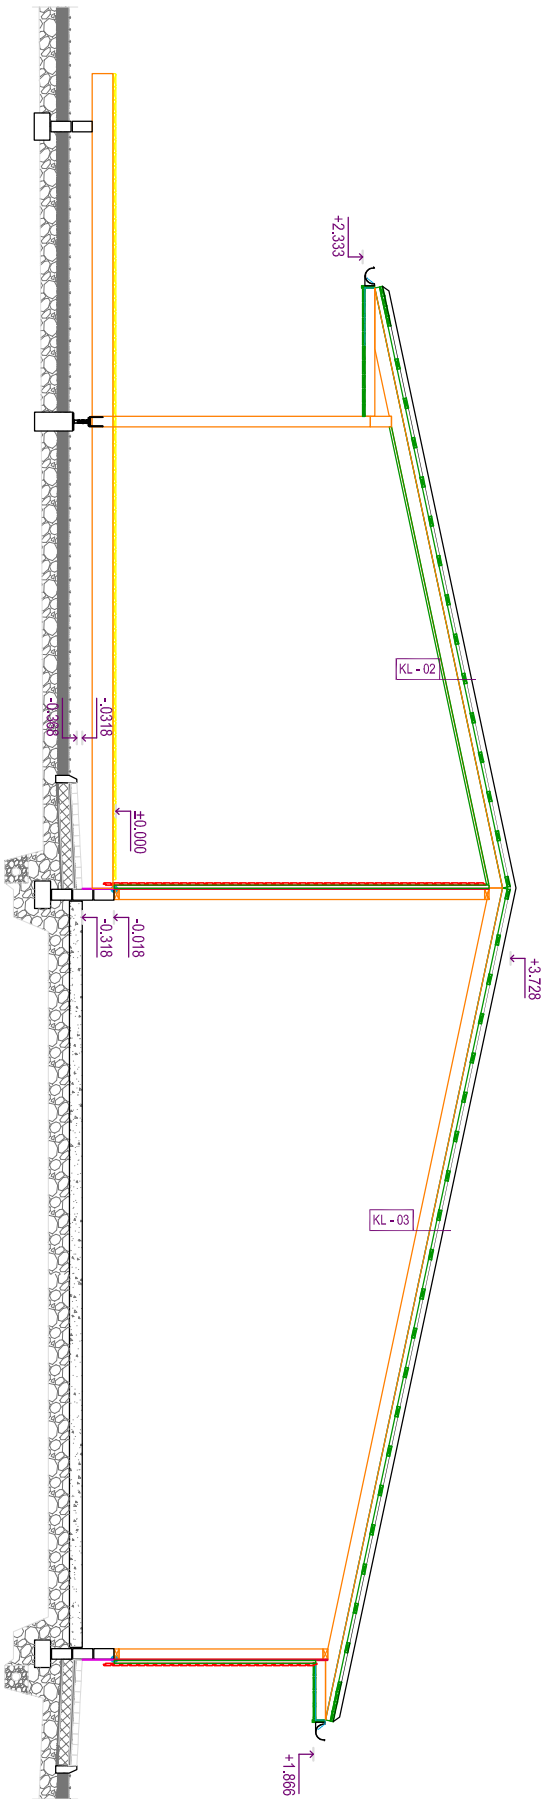

- | | | | |
|-------|--|-------|-----------|
| KL-01 | -Plekialune roov 28x95mm, S.300mm | KL-02 | -Plekial |
| | -Tuletustsüst 45x45mm | | -Tuletust |
| | -Aluskate Nortet Vent-tak Plus | | -Aluskat |
| | -Fermid s.600mm | | -Sarkkat |
| | -Klaasvill 550mm ($\lambda=0,035$) | | -Rääst |
| | -P-E-kile 0,2mm | | |
| | -Roov 45x45mm, s.400mm | | |
| | -Klaasvill 50mm ($\lambda=0,035$) | | |
| | -Kipsplaat OS 13mm | | |
| VL-01 | -Niiskuskindel P LP P5 22mm S/P | | |
| | -Puitlad 45x245mm, s.600mm | | |
| | -Klaasvill 100mm (600mm perim, täiskõrguses) | | |
| | -Roov 28x70mm, s.400mm | | |
| | -Kipsplaat OS 13mm | | |

Lõige E-E

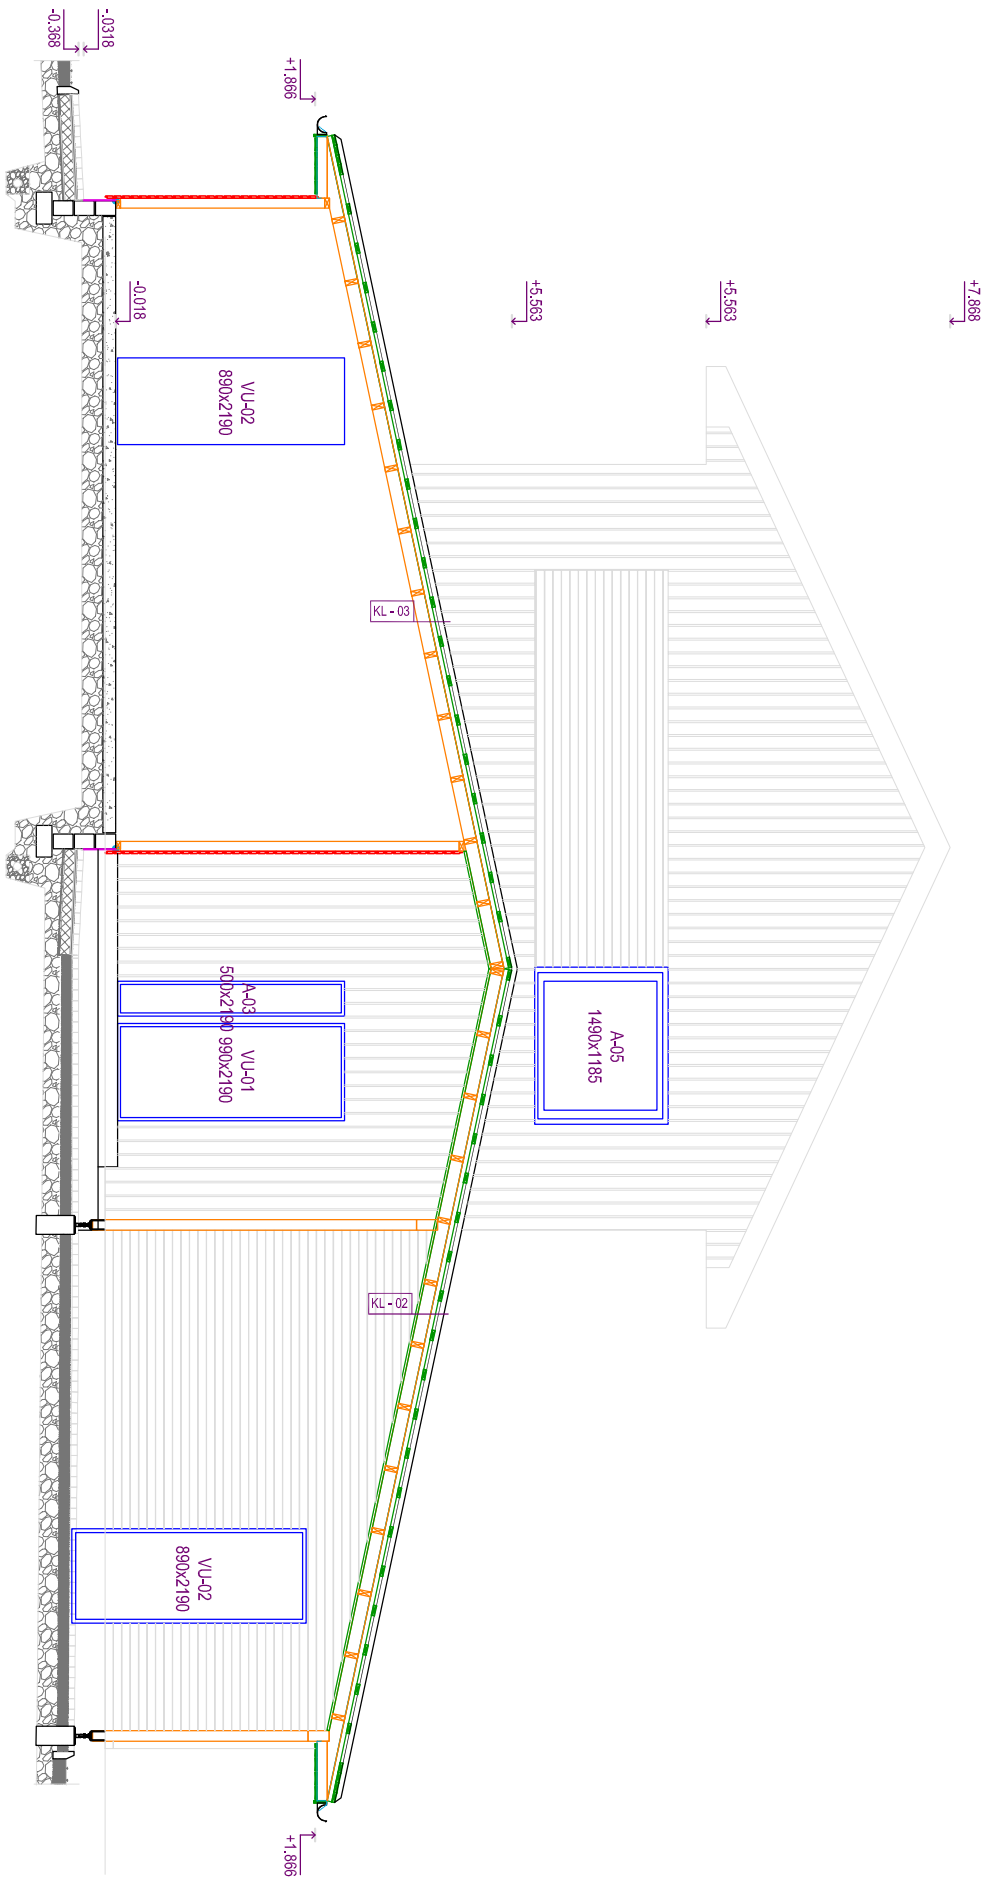

- KL-01
- Plekialune roov 28x95mm, S.300mm
- Tuletustsüst 45x45mm
- Aluskate Nortet Vent-tak Plus
- Ferimid s.600mm
- Klaasvill 550mm ($\lambda=0.035$)
- P-E-kile 0.2mm
- Roov 45x45mm, s.400mm
- Klaasvill 50mm ($\lambda=0.035$)
- Kipsplaat OS 13mm
- VL-01
- Nliiskuskindel P L P P5 22mm S/P
- Puitlaid 45x245mm, s.600mm
- Klaasvill 100mm (600mm perim.täiskõrguses)
- Roov 28x70mm, s.400mm
- Kipsplaat OS 13mm

- KL-02
- Plekial
- Tuletust
- Aluskat
- Sarkat
- Rääst