



Tänavapoolne kivimüür I (vaade hoovist) M1:10

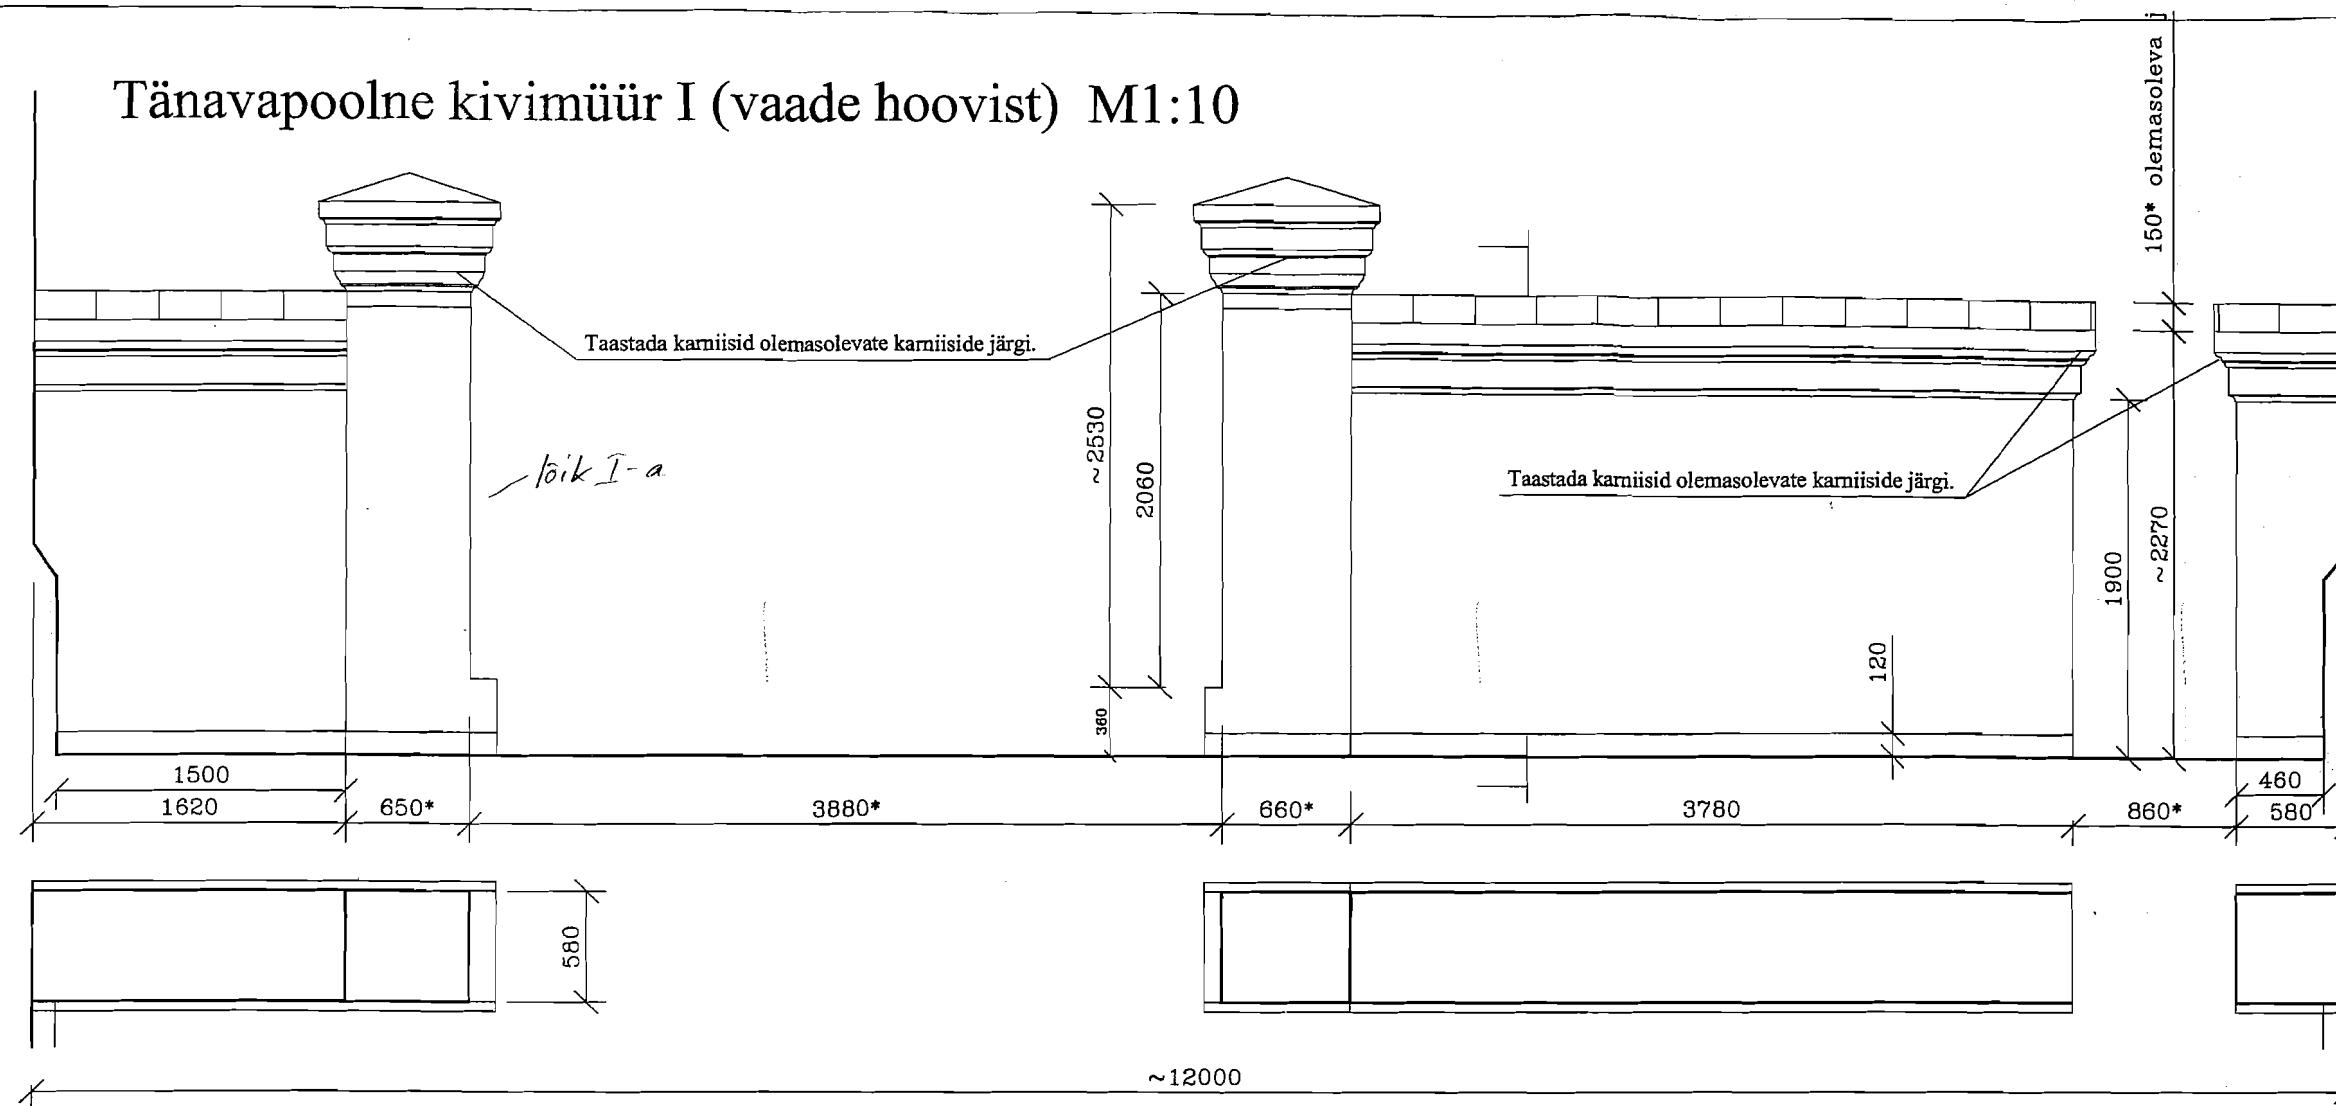


Tänavapoolne kivimüür II (vaade hoovist) M1:10

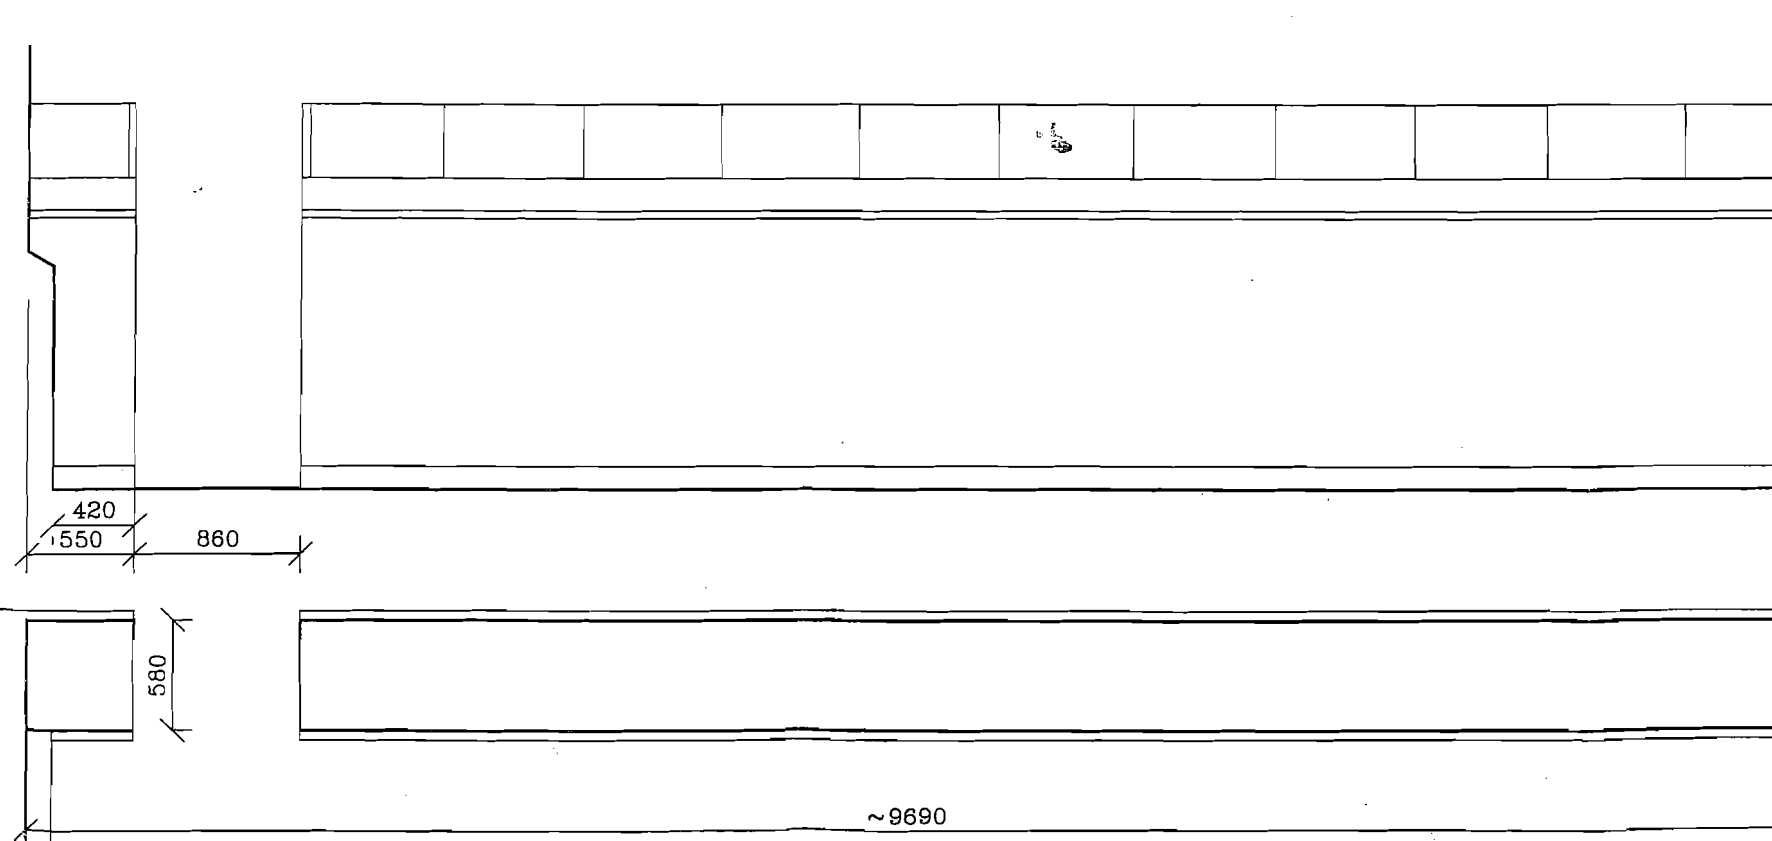


MÄRKUSED

Müüri ääres kasvav saarepuu kooskõlas keskkonnaametiga võtta maha
Müüri lahtivõtmisel täpsustada müüri vundamendi seisukord.
Müür taastada olemasolevas mahus olemasoleva eeskujul.
Taastada karniisid olemasolevate karniiside järgi. Müüri lahtivõtmisel võtta eelnevalt karniisin kuju jäljend.
Plekk värvida metallivärviga KIRJO 241 TECNOS


Jalgvärav V-1 M 1:10

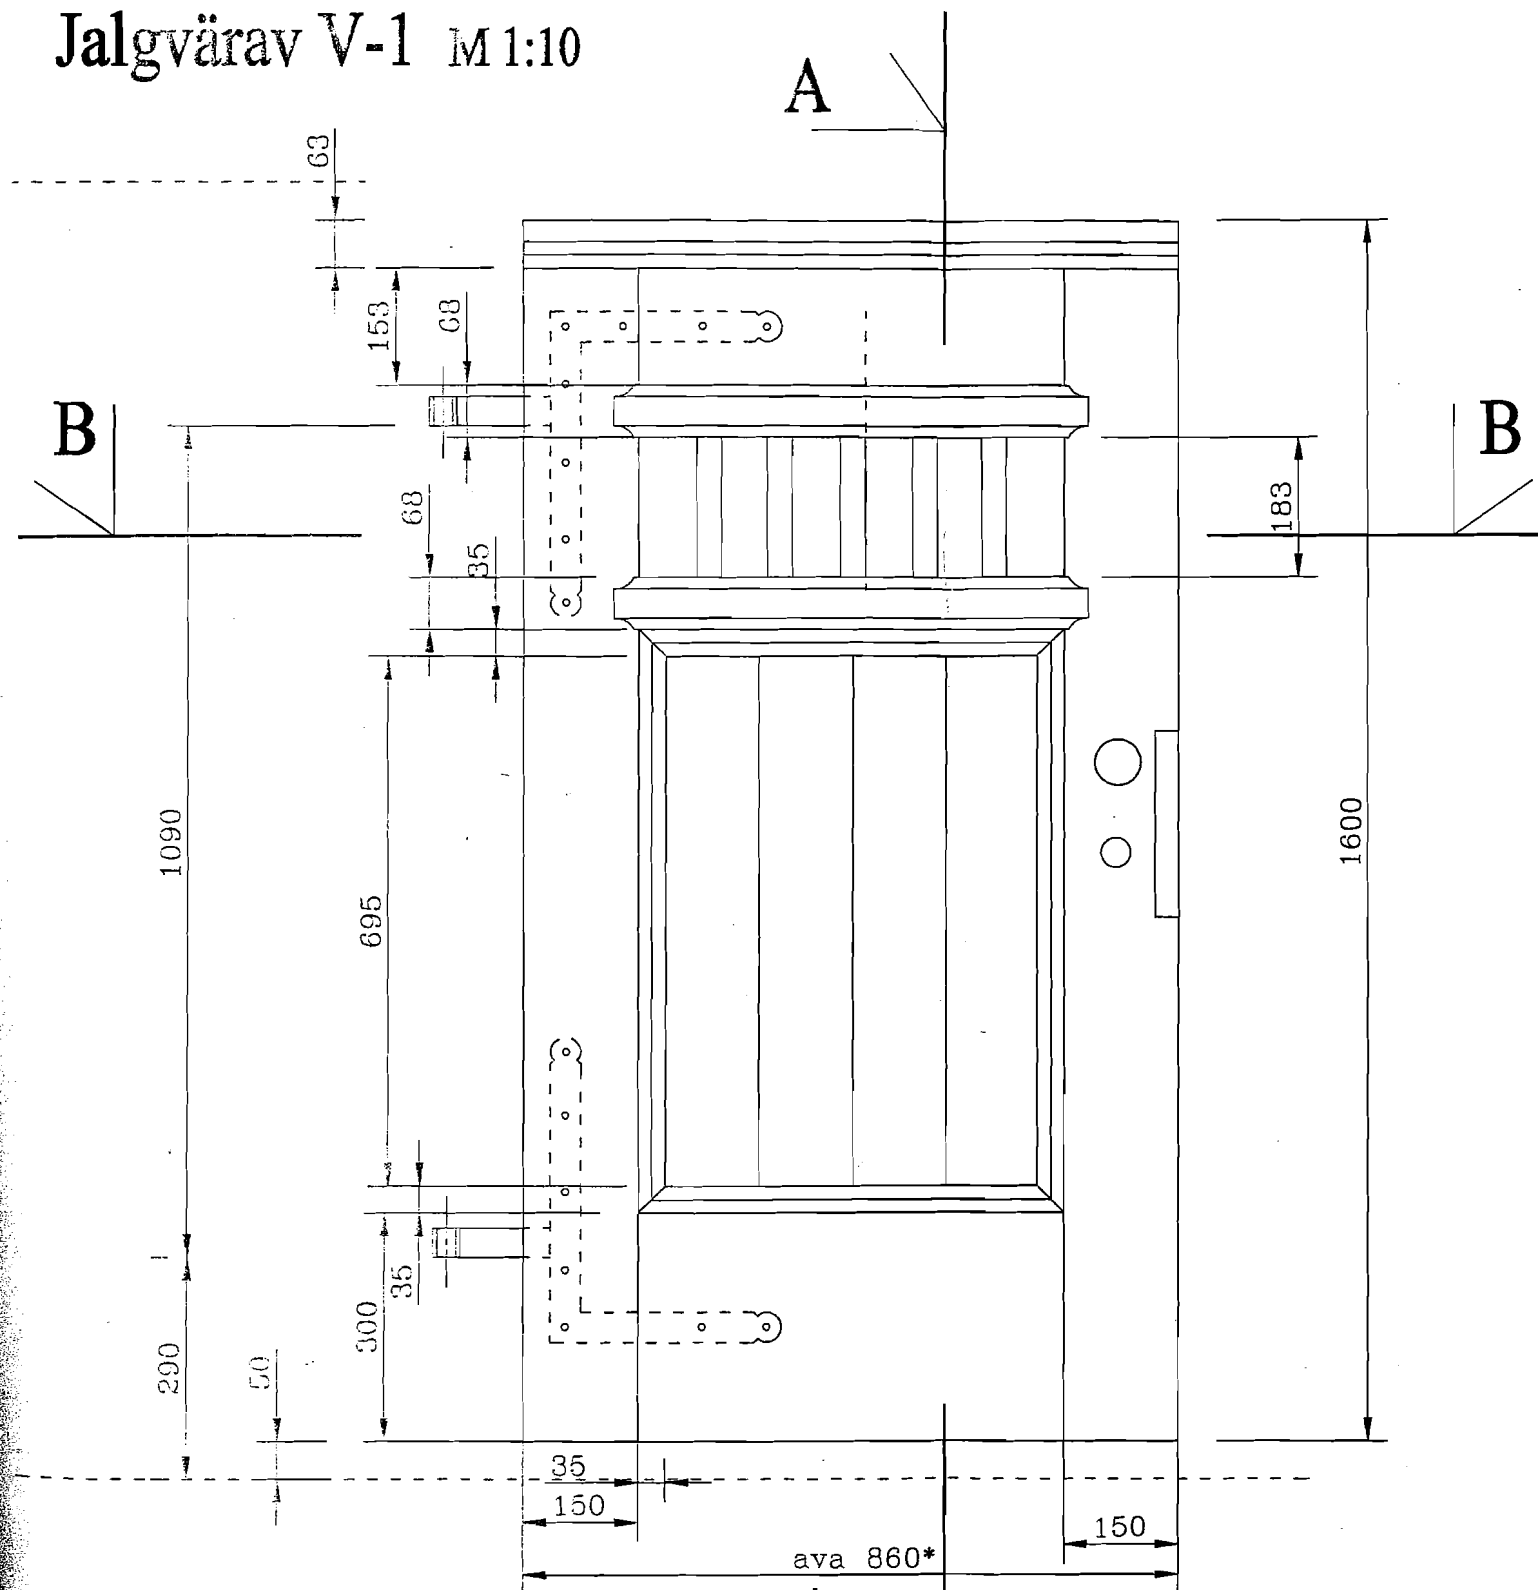

Lõige B-B M 1:10

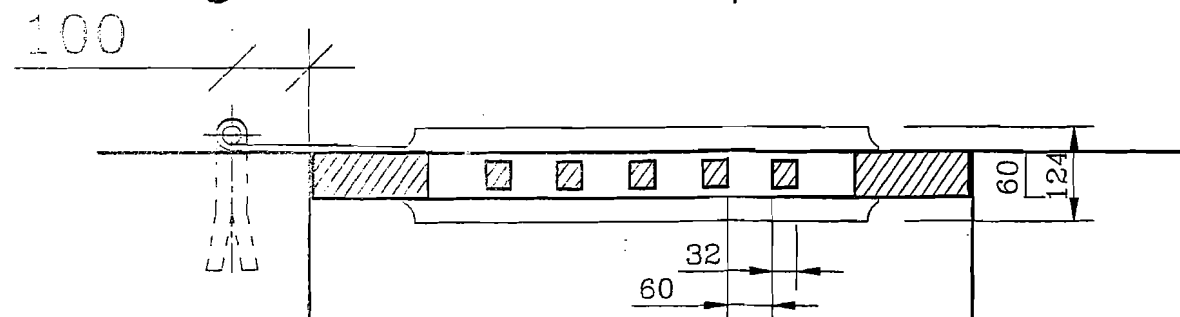

Lõige A-A M 1:10

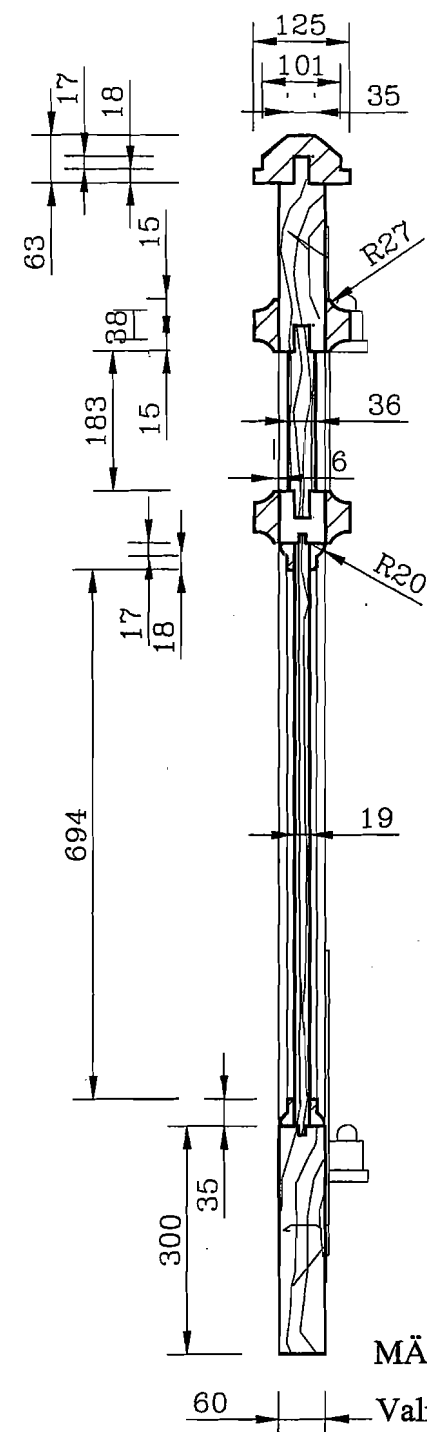

MÄRKUSED

- Valmistada 2 väravat.
- Värav valmistada täispuidust.
- Värvida, õlivärv toon 7843 Teknos
- Fonolukustus
- Vasturaud
- Sepishinged vt. leht AT-22
- Lukukorpus EURO, turvasüdamik EURO (Valnes)
- Nuppkäepide REQUITTI art.48 (OVUM) 1 kpl.