


Värava vundamendi plaan.

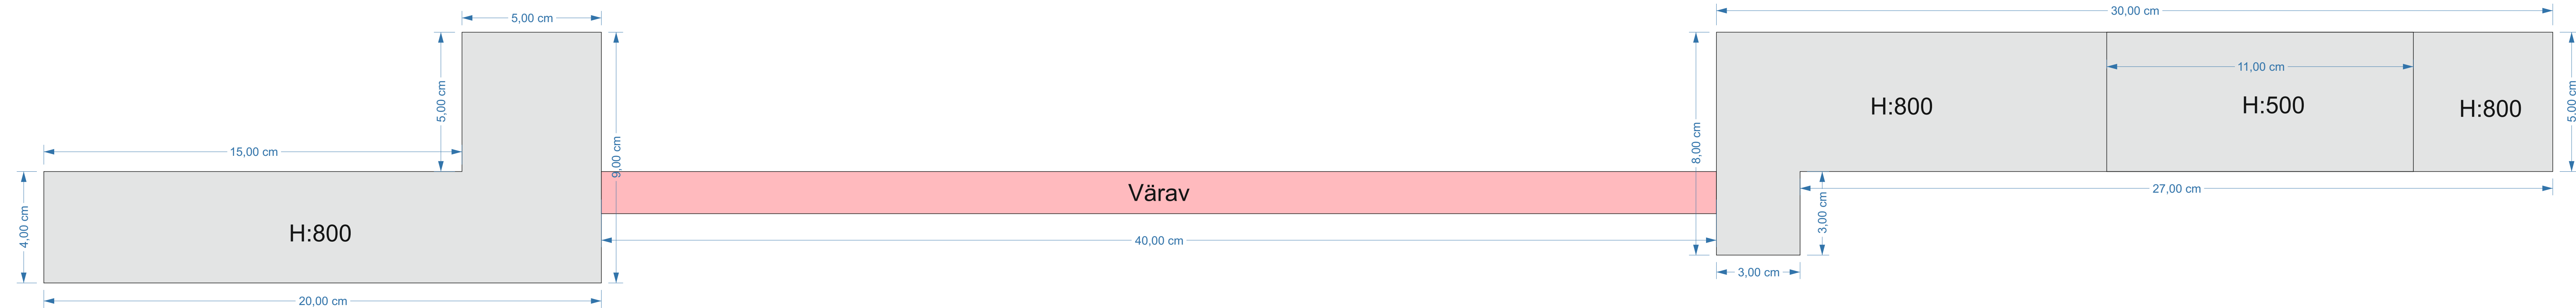

Vundamendi osad, mille kõrgus on 800 peab tasa tulema sillutuskiviga.
MÕÕTKAVA 1:10