


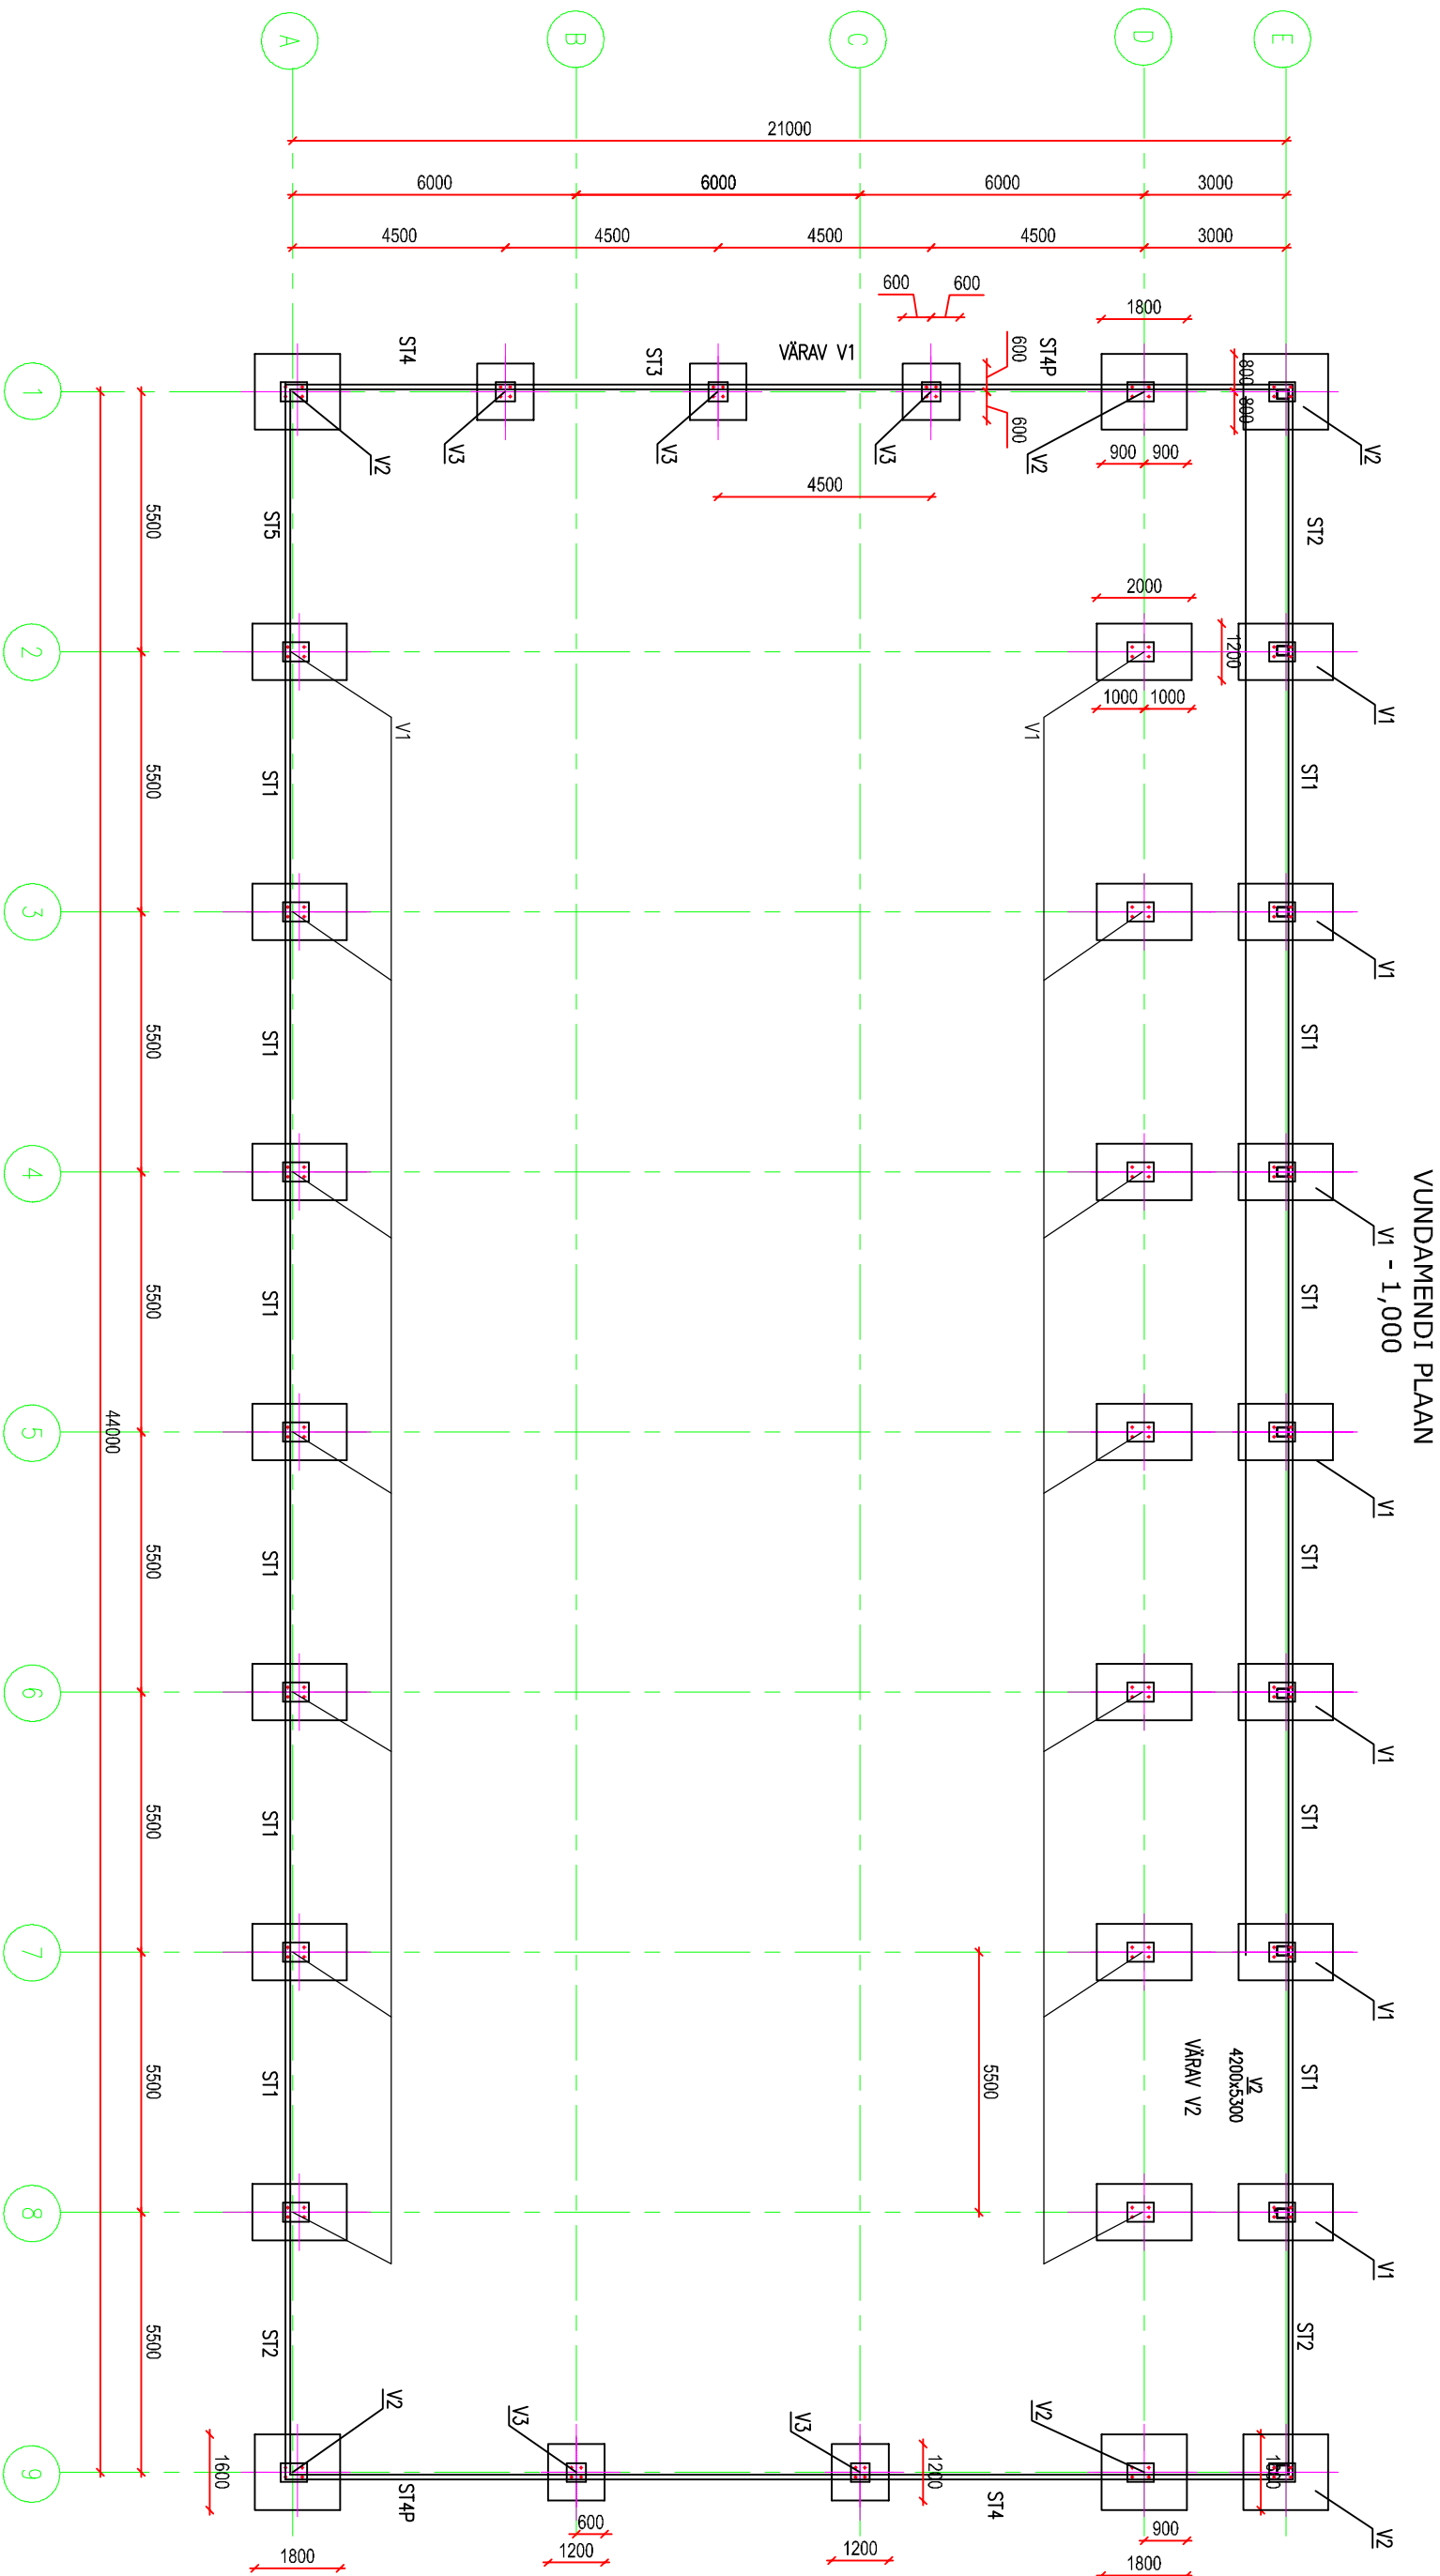

1. Ehituse käigus juhinduda materjalide tootja ettekirjutustest ja näpunäidetest
2. Konstruktsiooniliste probleemide korral pöörduda lisenseeritud inseneri või konstruktori poole.
3. Koordinaadid vt asendiplaan

KÄESOLEV VUNDAMENDIJOONIS ON JUHENDIKS,
SELLE SOBIVUST EHTITUSEGEOLOOGILISTELE OLUDELE
EHTITUSKOHAS KONTROLLIDA ENNE VUNDAMENDI EHTITAMIST

KOIK MOOTMED TÄPSUSTADA EHTITUSKOHAL