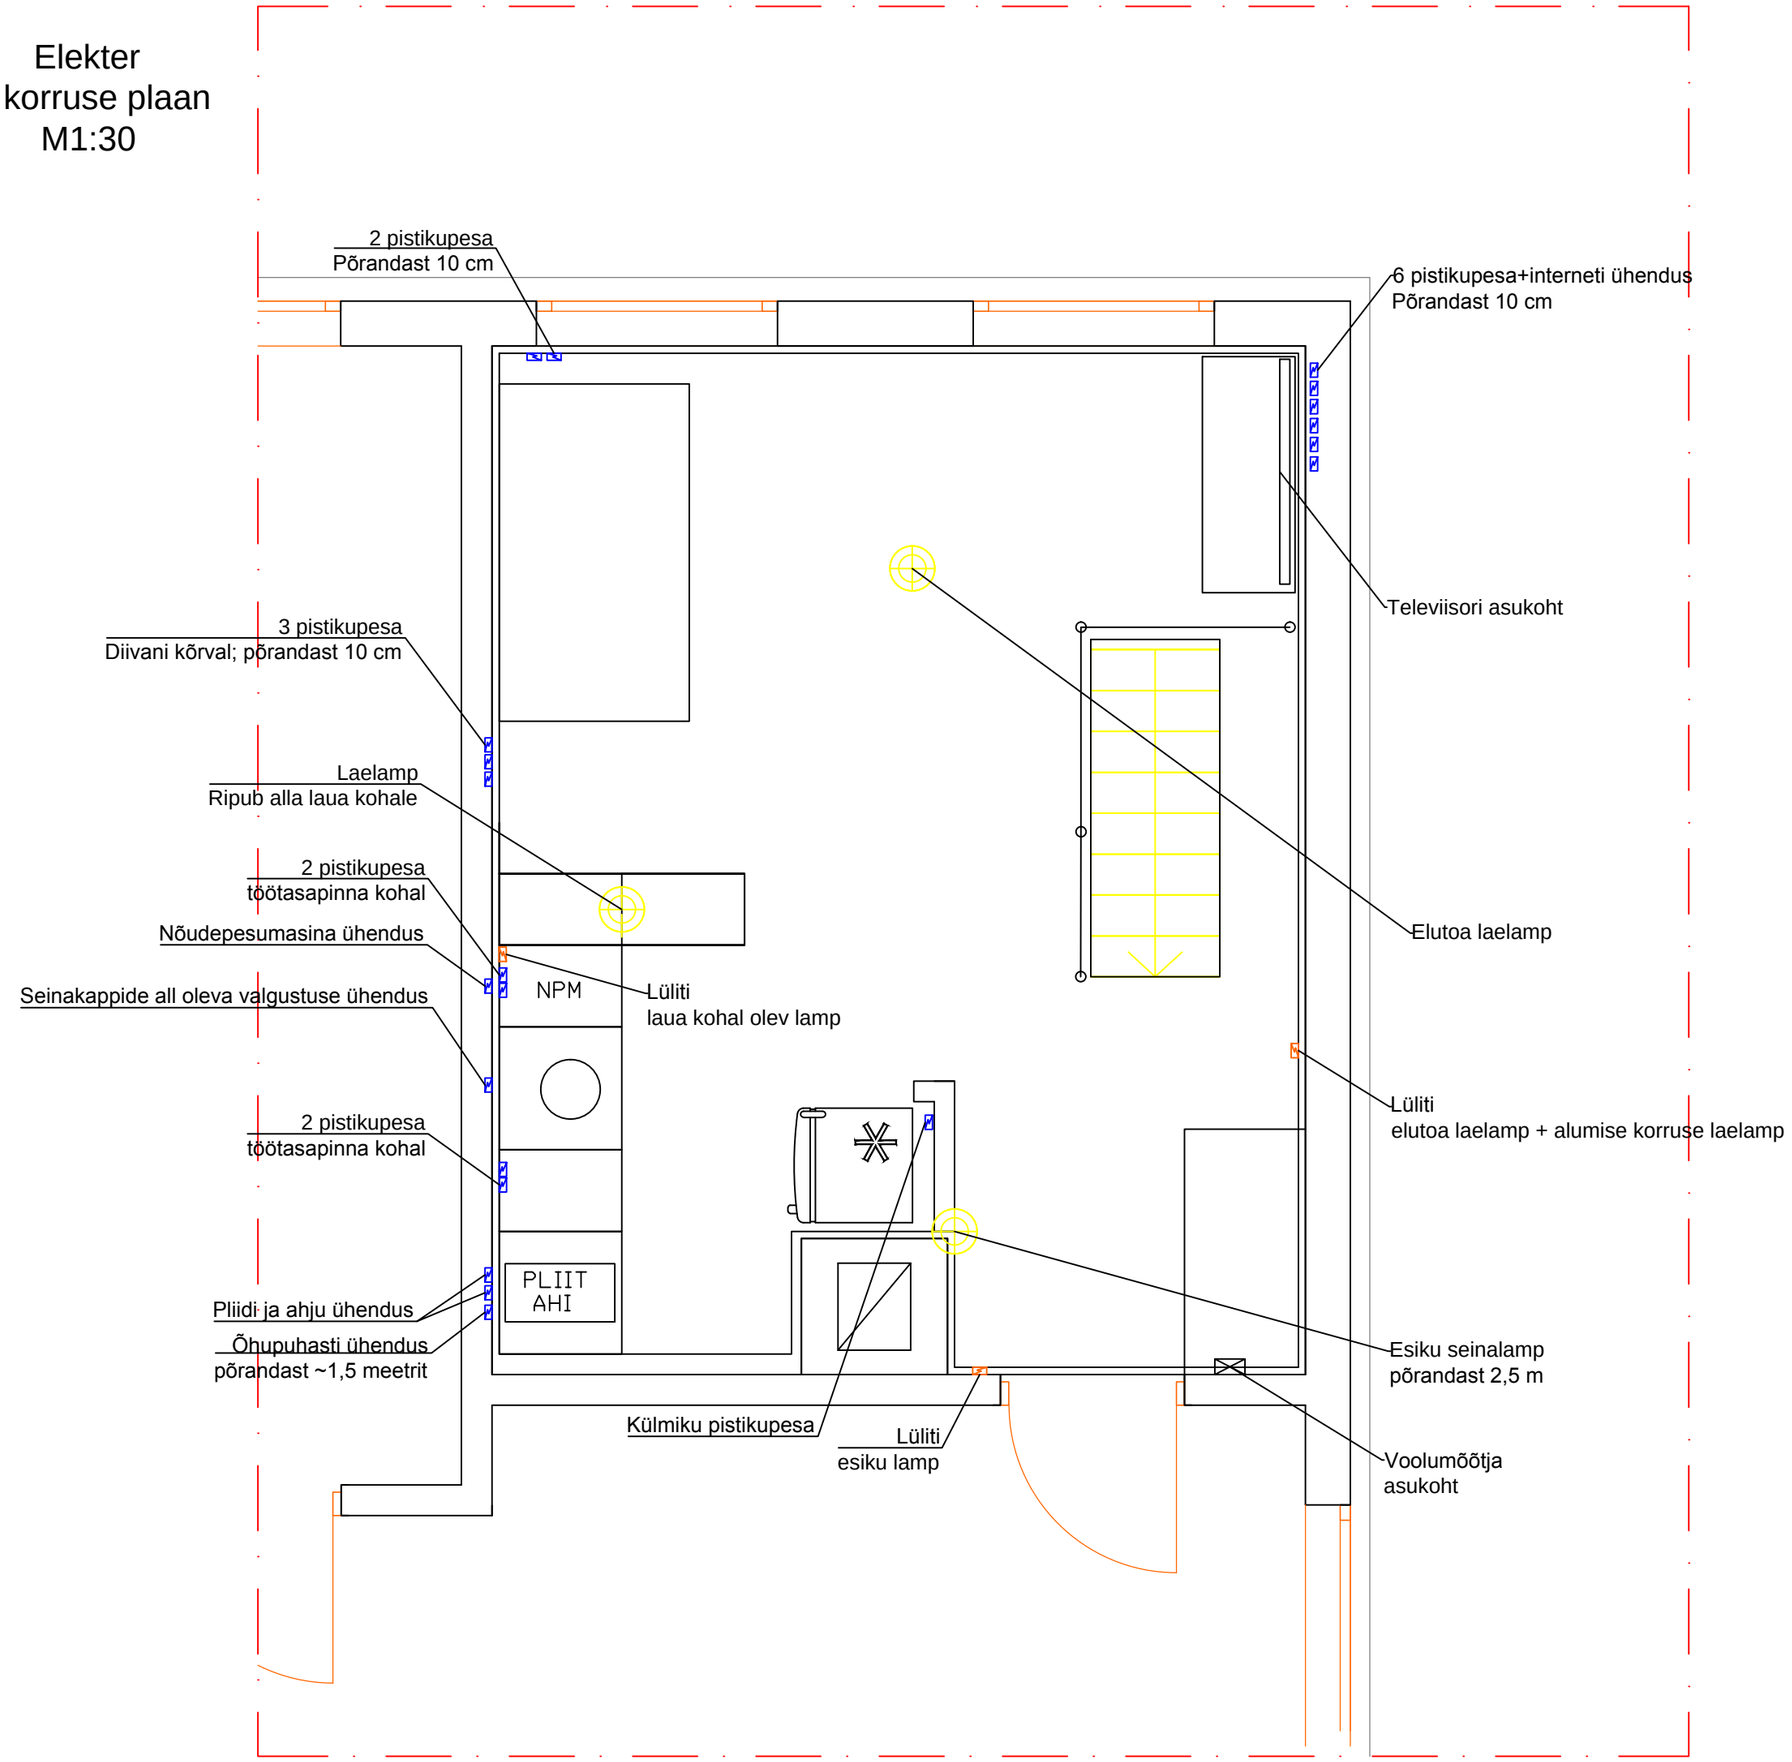Elekter
1. korruse plaan
M1:30