


## 1. korruse põrand VL-2

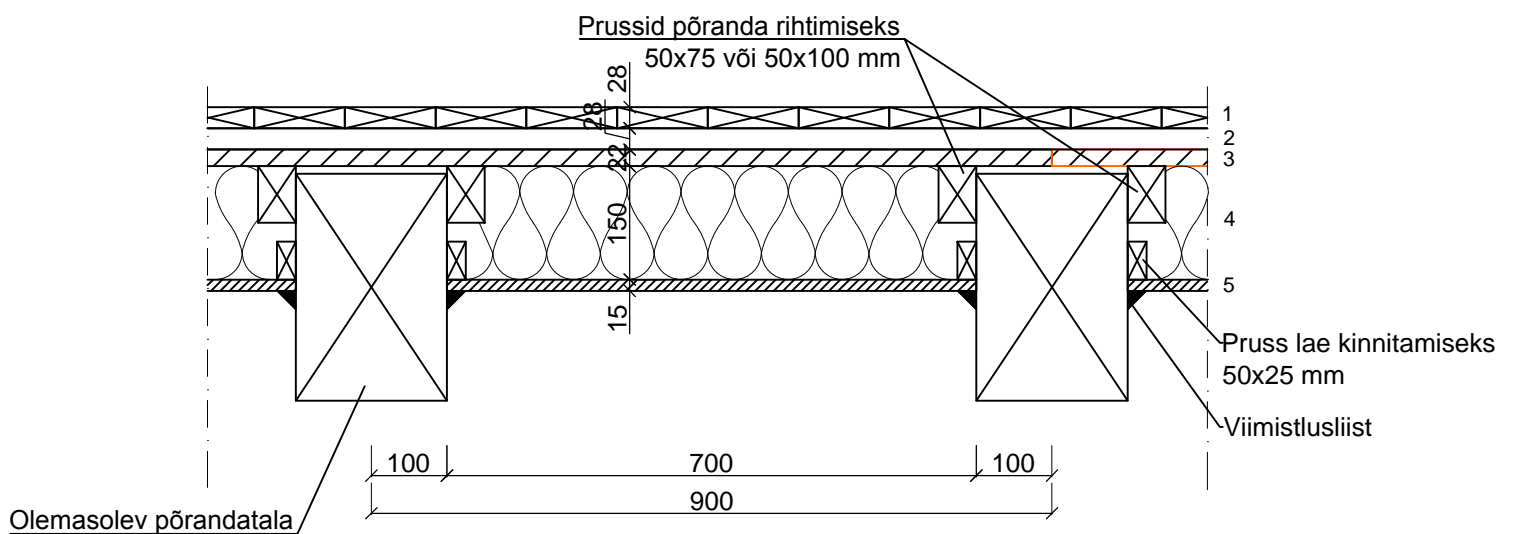

1. Põrandalaudis 28 mm
2. Hõre laudis - höövelpuit 95x28 või 120x28 mm, s150 / põrandakütte torustik
3. OSB 3 22 mm
4. Ol.olevad põrandatalad / mineraalvill 150 mm
5. Vineer 15 mm (võib asendada nt kipsiga vm)

### Märkused:

1. OSB kinnitada puidukruvidega vastavalt tootja nõuetele, lisaks liimida OSB kokkupuutepind prussiga.