


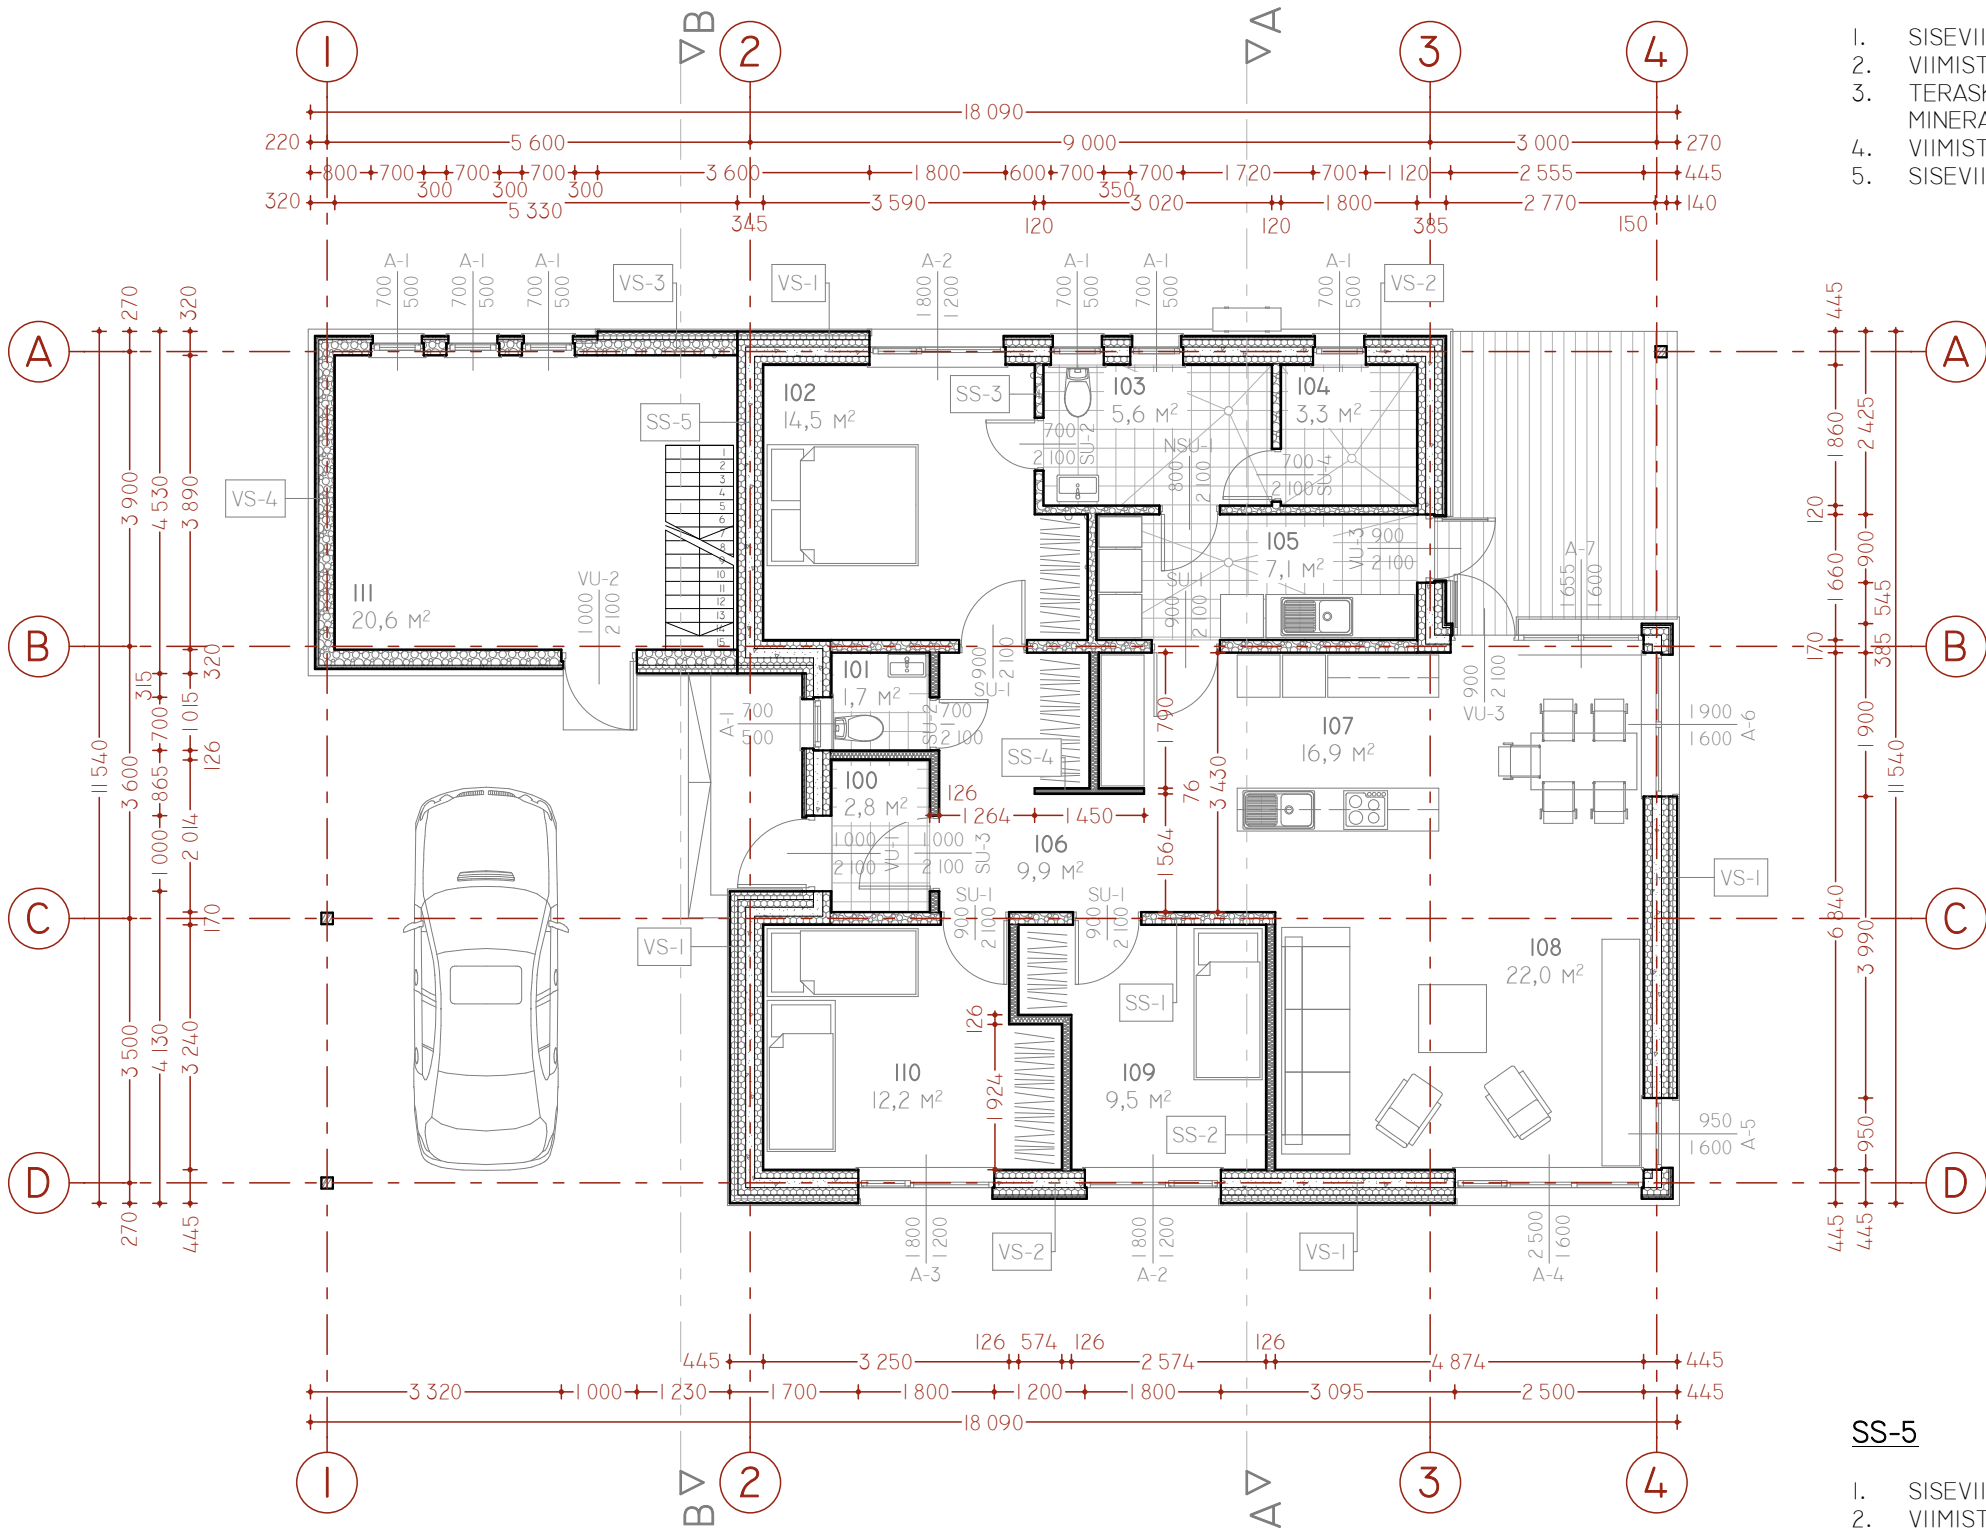

#### SS-4

1. SISEVIIMISTLUS
2. VIIMISTLUSPLAAT 12,5MM
3. TERASKARKASS 50MM
4. VIIMISTLUSPLAAT 12,5MM
5. SISEVIIMISTLUS

#### VS-1

1. ÕHEKROHVISÜSTEEM
2. EPS SOOJUSTUS 100MM
3. TERMOPLOKK SILVER 320MM
4. VIIMISTLUSPLAAT 12,5MM
5. SISEVIIMISTLUS

#### VS-2

1. PROFILEERITUD VÄLISVOODRILAUD
2. DISTANTSLIIST 25MM
3. TERMOPLOKK SILVER 320MM
4. VIIMISTLUSPLAAT 12,5MM
5. SISEVIIMISTLUS

#### VS-3

1. ÕHEKROHVISÜSTEEM
2. EPS SOOJUSTUS 100MM
3. VÄIKEPLOKK 200MM
4. SISEKROHV 10MM
5. SISEVIIMISTLUS

#### VS-4

1. PROFILEERITUD VÄLISVOODRILAUD
2. DISTANTSLIIST 25MM
3. VÄIKEPLOKK 200MM
4. SISEKROHV 10MM
5. SISEVIIMISTLUS

#### SS-1

1. SISEVIIMISTLUS
2. SISEKROHV 10MM
3. VÄIKEPLOKK 150MM
4. SISEKROHV 10MM
5. SISEVIIMISTLUS

#### SS-2

1. SISEVIIMISTLUS
2. VIIMISTLUSPLAAT 12,5MM
3. TERASKARKASS 100MM
4. VIIMISTLUSPLAAT 12,5MM
5. SISEVIIMISTLUS

#### SS-3

1. SISEVIIMISTLUS
2. SISEKROHV 10MM
3. VÄIKEPLOKK 100MM
4. SISEKROHV 10MM
5. SISEVIIMISTLUS

#### SS-5

1. SISEVIIMISTLUS
2. VIIMISTLUSPLAAT 12,5MM
3. TERMOPLOKK SILVER 320MM
4. VIIMISTLUSPLAAT 12,5MM
5. SISEVIIMISTLUS

#### RUUMIDE EKSPLIKATSIOON

| NR  | RUUMI NIMETUS    | S                    |
|-----|------------------|----------------------|
| I00 | TUULEKODA        | 2,8                  |
| I01 | WC               | 1,7                  |
| I02 | MAGAMISTUBA      | 14,5                 |
| I03 | PESURUUM         | 5,6                  |
| I04 | LEILIRUUM        | 3,3                  |
| I05 | MAJAPIDAMISRUUM  | 7,1                  |
| I06 | ESIK             | 9,9                  |
| I07 | KÖÖK - SÖÖGITUBA | 16,9                 |
| I08 | ELUTUBA          | 22,0                 |
| I09 | MAGAMISTUBA      | 9,5                  |
| I10 | MAGAMISTUBA      | 12,2                 |
| III | PANIPAİK         | 20,6                 |
|     |                  | 126,1 M <sup>2</sup> |

#### MÄRKUSED

1. KÕIK MUUDATUSED KOOSKÕLASTADA PROJEKTEERIJAGA
2. MÕÕBLI PAIGUTUS JOONISEL ON ILLUSTRATIIVNE
3. AVATÄIDETE SPETSIFIKATSIOONID ERALDI JOONISTEL
4. MATERJALIDE PAIGALDAMISEL JÄLGIDA TOOTJAPÕOLSEID JUHISEID
5. KÕIK KOMMUNIKATSIOONID SÜVISTADA PIIRDETARINDITESSE

|                                       |  |                                          |  |
|---------------------------------------|--|------------------------------------------|--|
| OBJEKTI NIMETUS<br><b>MAJA TÜÜP A</b> |  |                                          |  |
| TELLIJA                               |  |                                          |  |
| ARHITEKTIBÜROO                        |  | ARHITEKTIBÜROO                           |  |
| PROJEKTIJUHT                          |  | JOONISE NIMI<br><b>PÕHIPLAAN</b>         |  |
| KUUPÄEV<br><b>16.11.2014</b>          |  | MÕÕTKAVA<br><b>1:100</b><br><b>, 1:1</b> |  |
| TÖÖ NR.                               |  | ERIALA - JOONISE NR.<br><b>A- A.01.1</b> |  |
| STAADIUM<br><b>EP</b>                 |  | MUUDATUS                                 |  |