


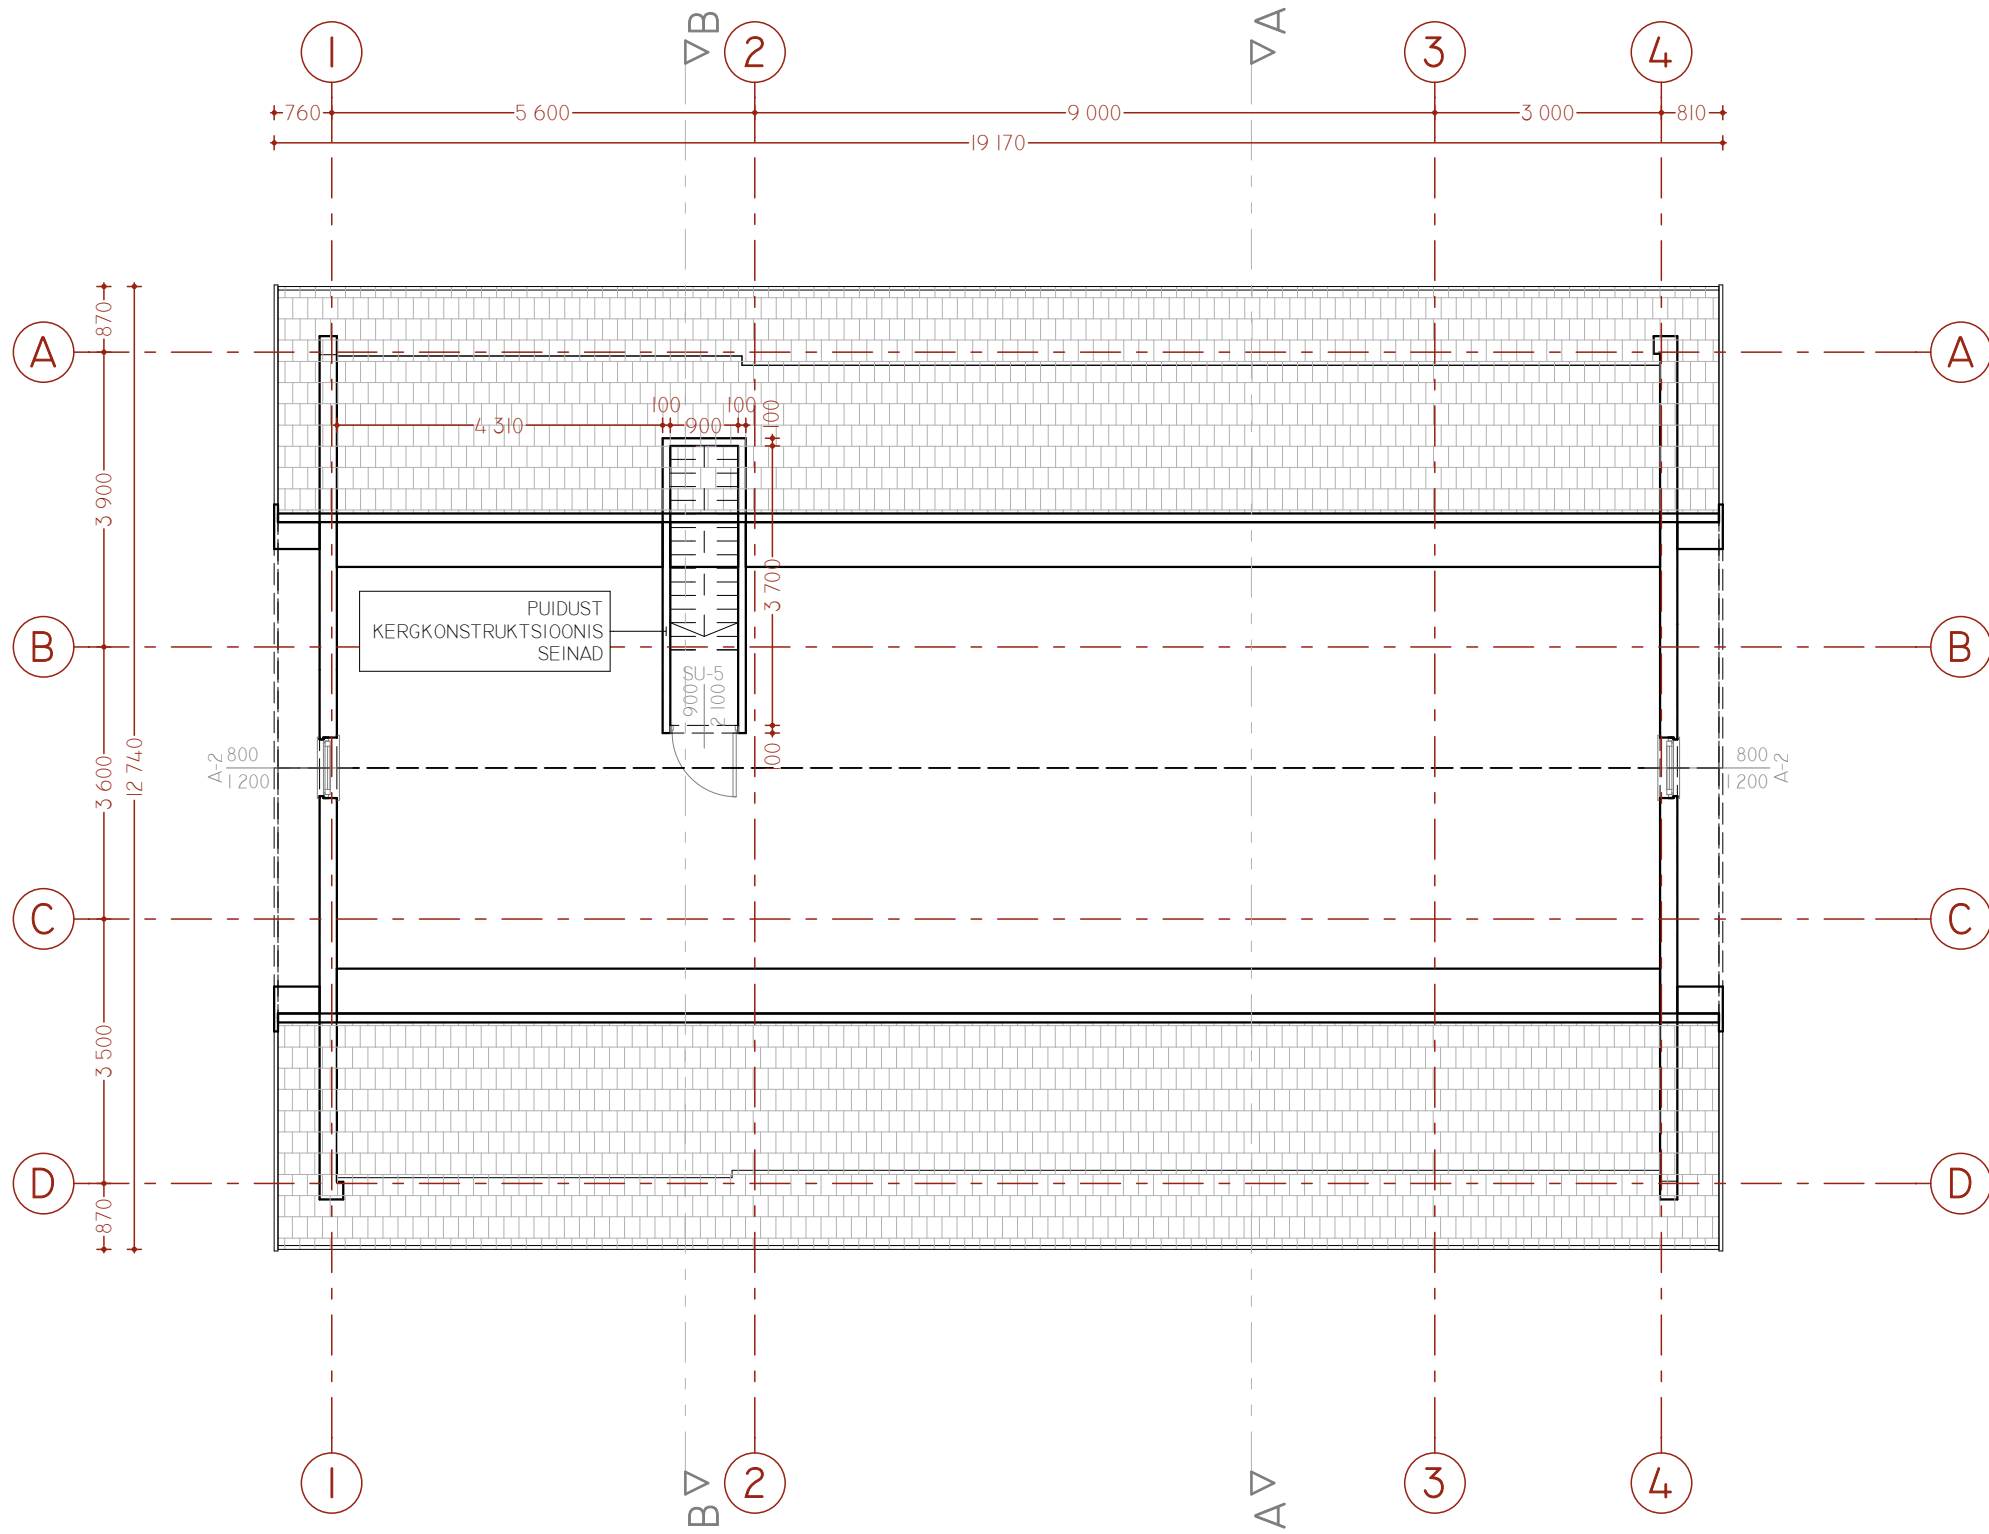

MÄRKUSED

- KÕIK MUUDATUSED KOOSKÕLASTADA PROJEKTEERIJAGA
- MÕÕBLI PAIGUTUS JOONISEL ON ILLUSTRATIIVNE
- AVATÄIDETE SPETSIFIKATSIOONID ERALDI JOONISTEL
- MATERJALIDE PAIGALDAMISEL JÄLGIDA TOOTJAPOOLOSEID JUHISEID
- KÕIK KOMMUNIKATSIOONID SÜVISTADA PIIRDETARINDITESSE

PROJEKTIJUHT	JOONISE NIMI	MÕÖTKAVA
	PÕÕNINGUKORRUSE PLAAN	1:100
KUUPÄEV	TÖÖ NR.	STAADIUM
	ERIALA - JOONISE NR.	MUUDATUS