


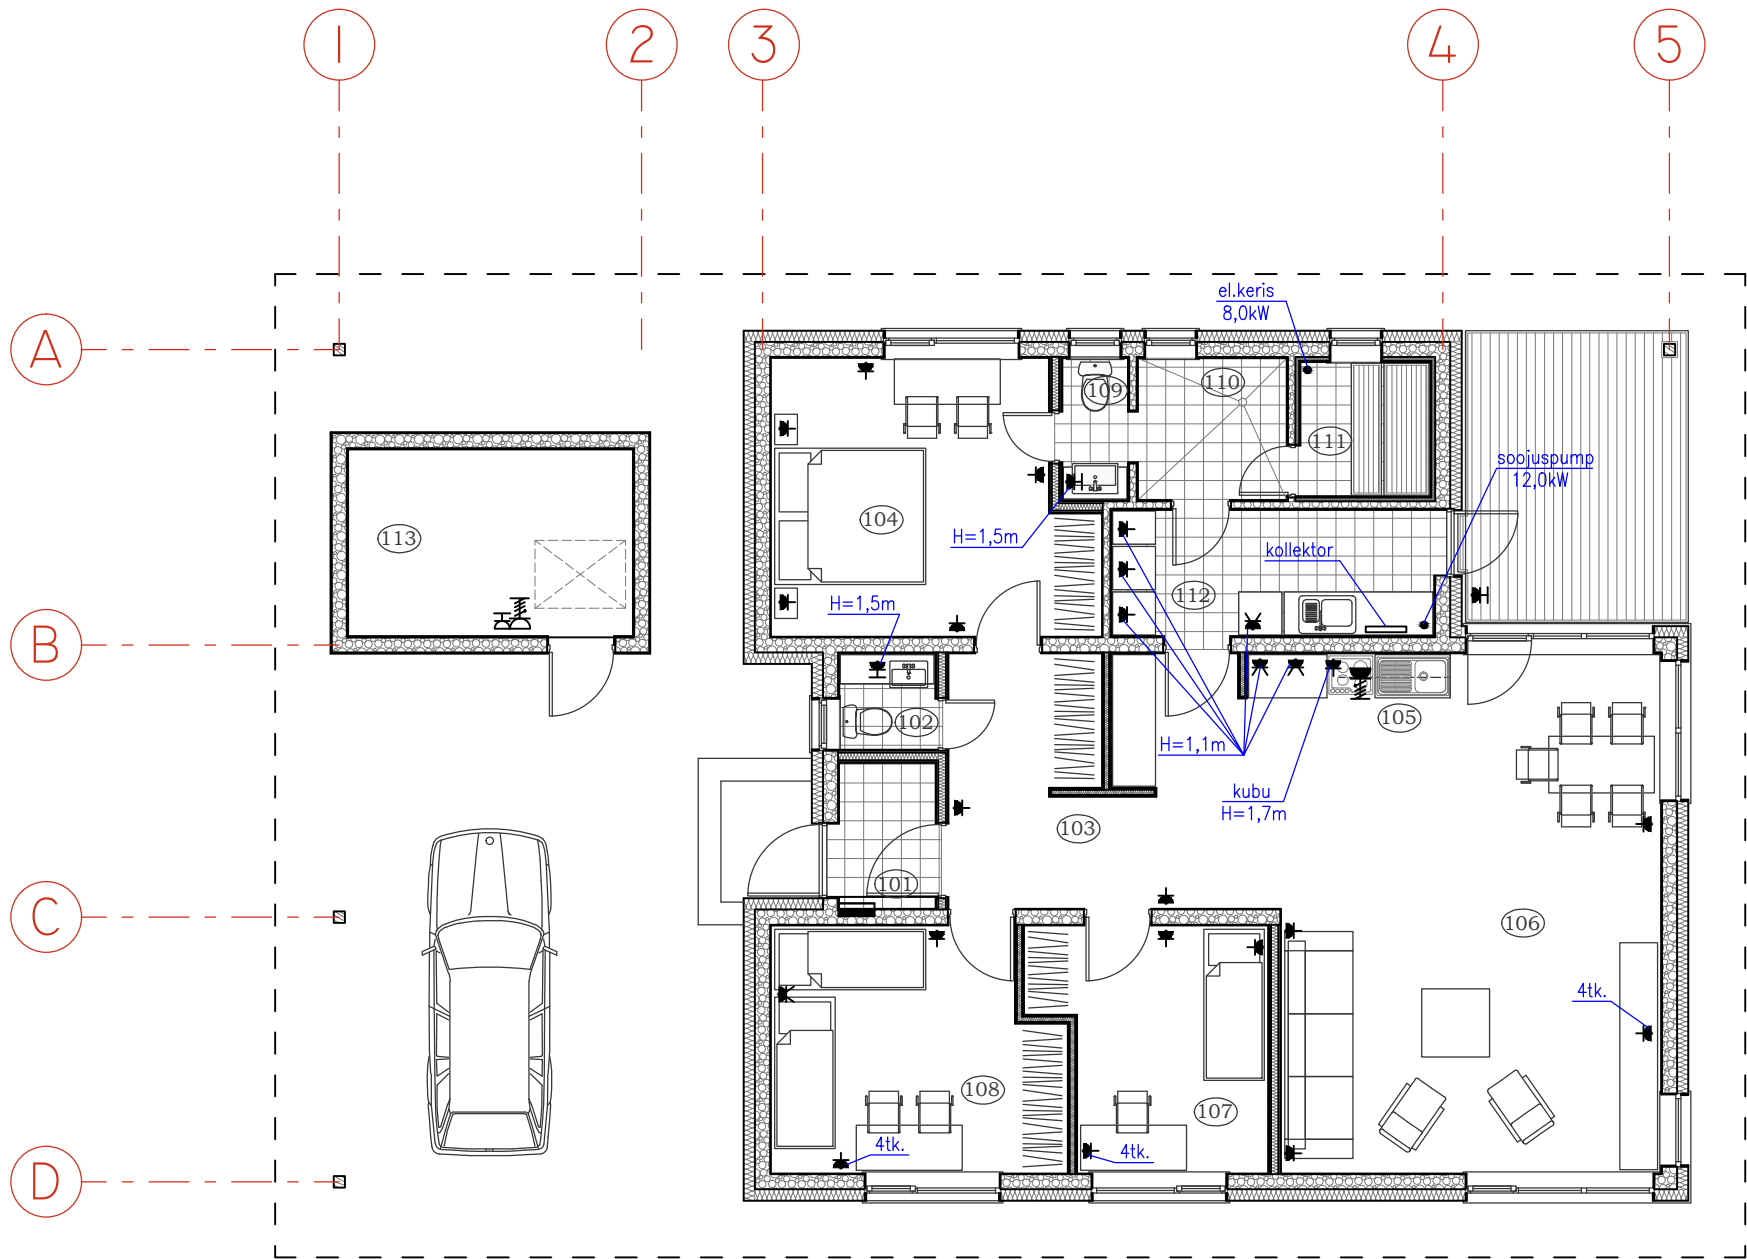

RUUMIDE EKSPLIKATSIOON

JRK.NR	RUUMID	pind m²
101	TUULEKODA	2,5
102	WC	1,7
103	ESIK	10,1
104	TUBA	14,9
105	KÖÖK-SÖÖGITUBA	16,4
106	ELUTUBA	22,2
107	TUBA	9,3
108	TUBA	12,1
109	WC	1,7
110	PESURUUM	3,8
111	LEILIRUUM	3,2
112	MAJANDUSRUUM	7,3
113	HOIURUUM	9,5
KOKKU		119,9

TINGMÄRGID

- P.pesa, 3L,N,PE kaitsekon-ga, ühe pesaga,süvis. H=0,3m
- P.pesa, 3L,N,PE kaitsekon-ga, ühe pesaga, pinnal, H=0,8m
- P.pesa, kaitsekon-ga, ühe pesaga, süvis. H=0,3m
- P.pesa, kaitsekon-ga, kahe pesaga, süvis. H=0,3m
- P.pesa, kaitsekon-ga, ühe pesaga, kaanega IP44, süvis. H=0,5m
- Sama, pinnal H=0,8m
- Jaotuskilp seinal süvis. H=1,7m

MÄRKUSED

- KÕIK MUUDATUSED KOOSKÖLASTADA PROJEKTEERIJAGA
- JOONISEL KUJUTATUD VÄRVITOOTID VÕIVAD TRÜKITEHNILISTEL PÕHJUSTEL ERINEDA REAALSETEST
- AVATÄIDETE SPETSIFIKATSIOONID ERALDI JOONISTEL
- MATERJALIDE PAIGALDAMISEL JÄLGIDA TOOTJAPOOLOSEID JUHISEID
- KÕIK KOMMUNIKATSIOONID SÜVISTADA PIIRDETARINDITESSE

OBJEKTI NIMETUS ÜHEPERE-ELAMU				
TELLUJA				
PROJEKTIJUHT		JOONISE NIMI PÕHIPLAAN		MÕÖTKAVA 1:100, 1:1
ARHITEKT				
		KUUPÄEV	TÖÖ NR.	STAADIUM EP
		ERIALA - JOONISE NR. A- 3		MUUDATUS