


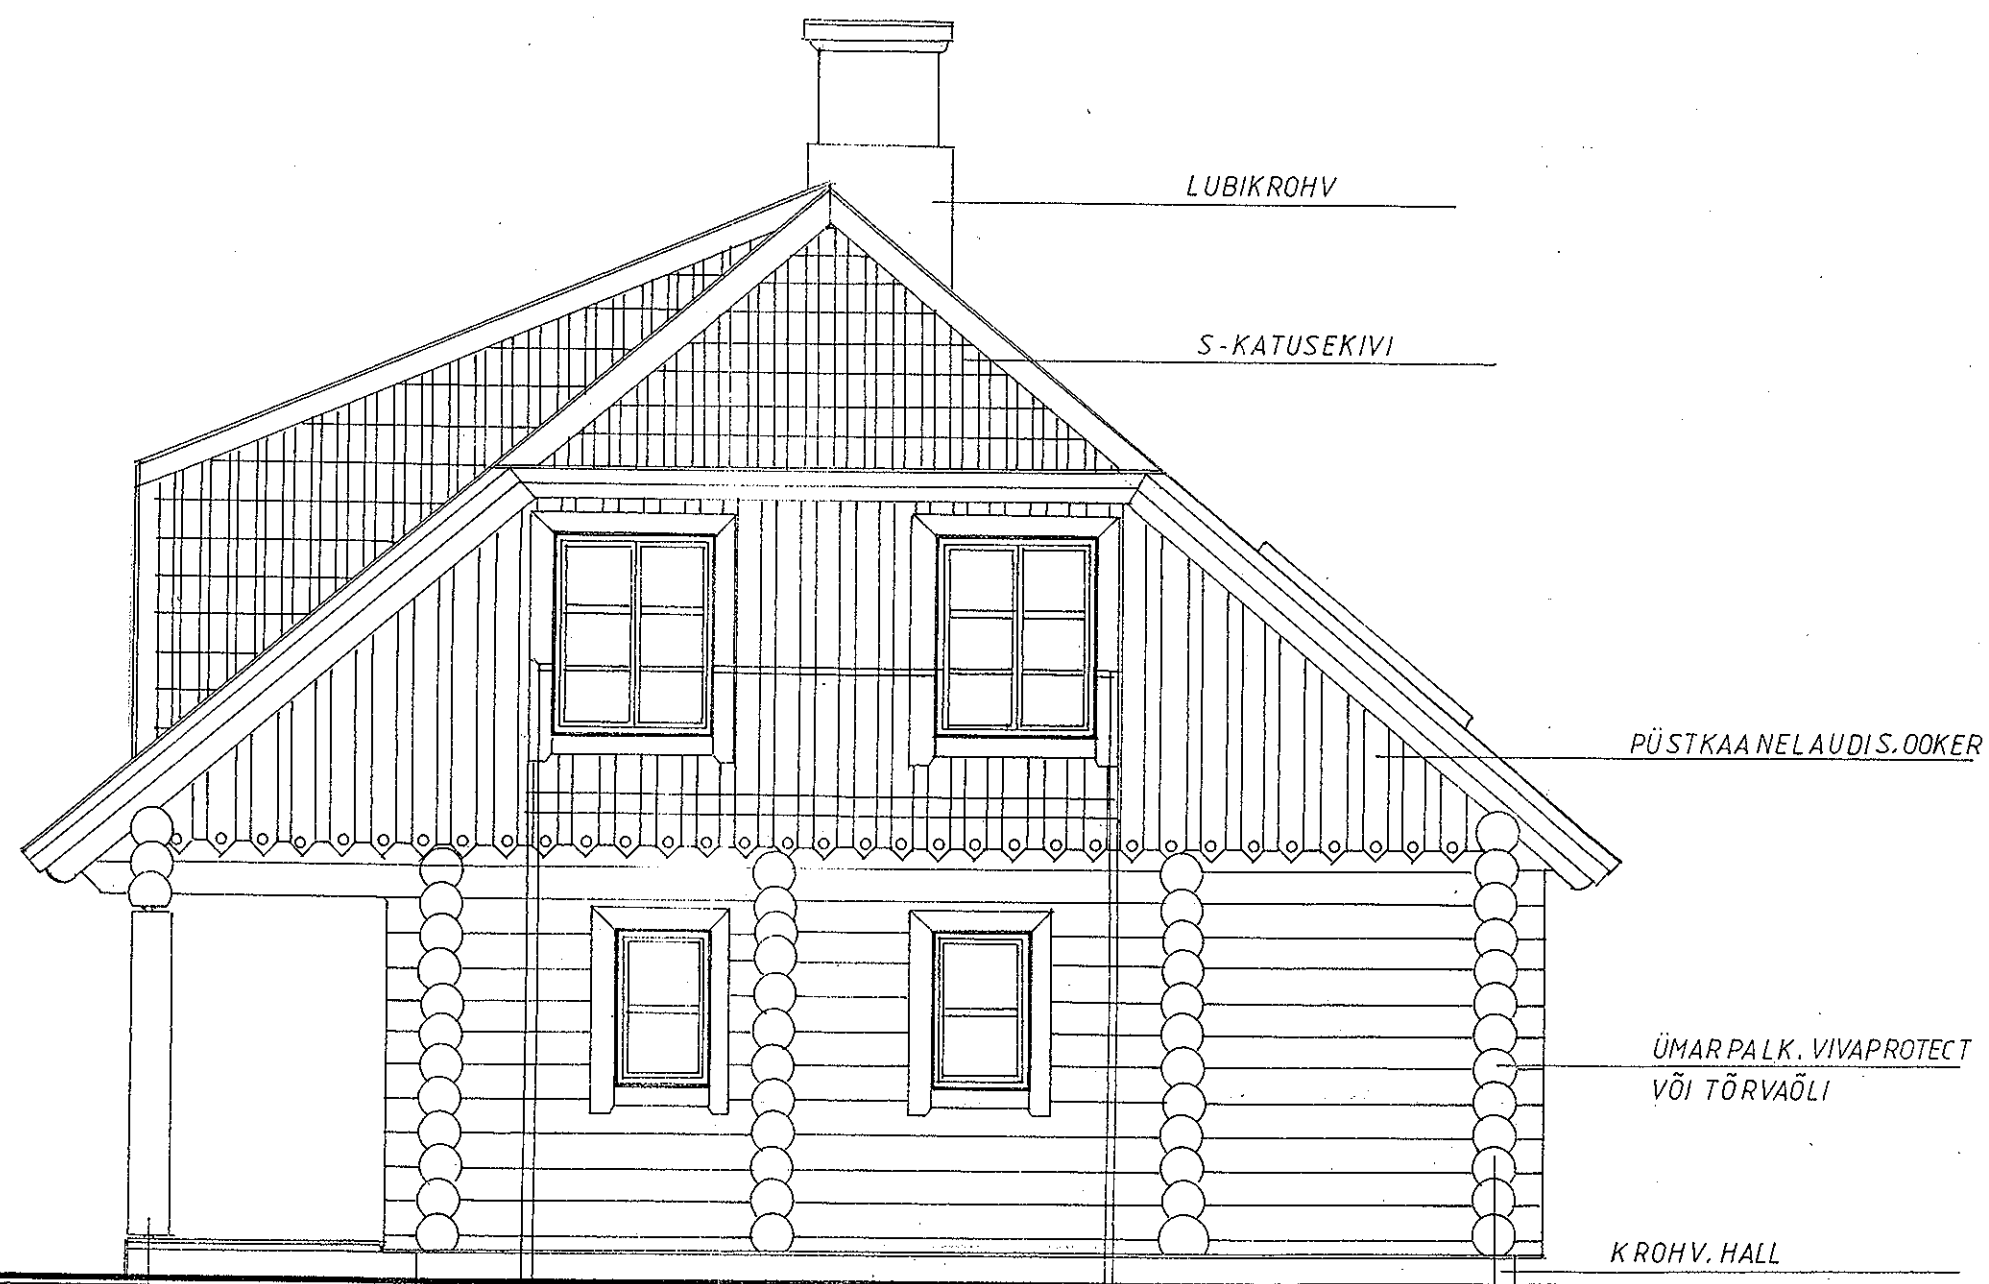

VAADE O

①

②

Redx3

AE-8





VAADE N

①

⑤

Rdx?

AE-7

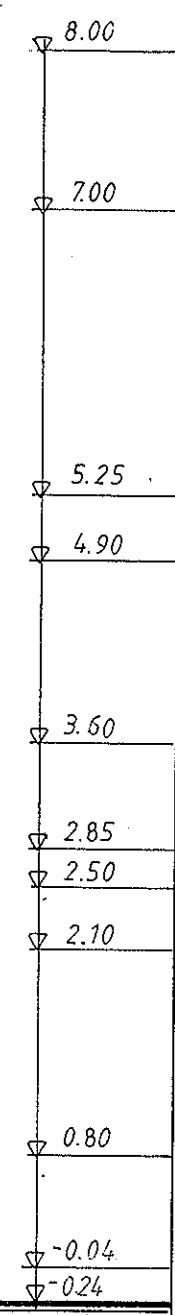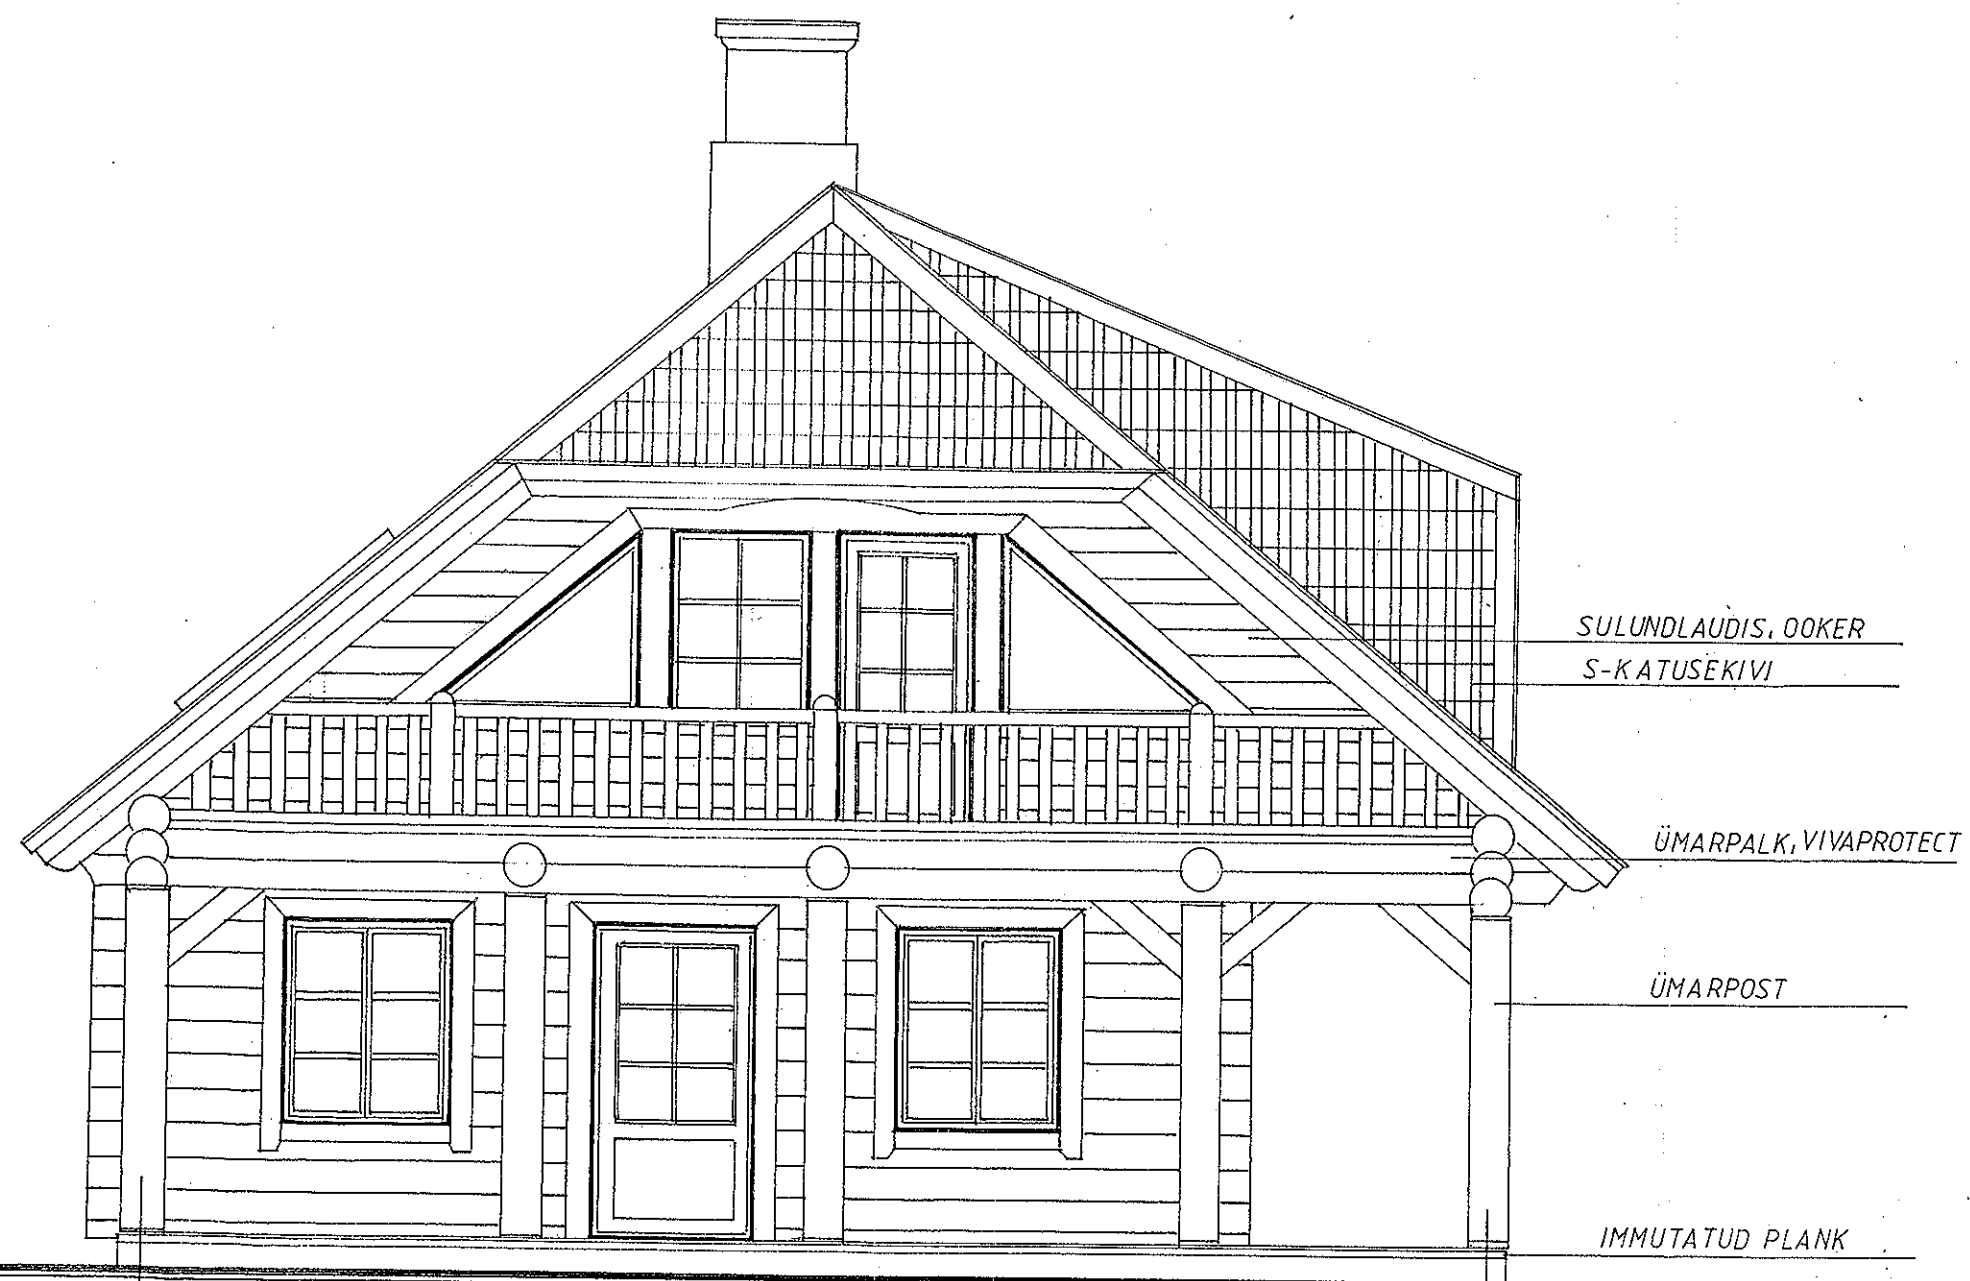


VAADE W

1

1

Rdx

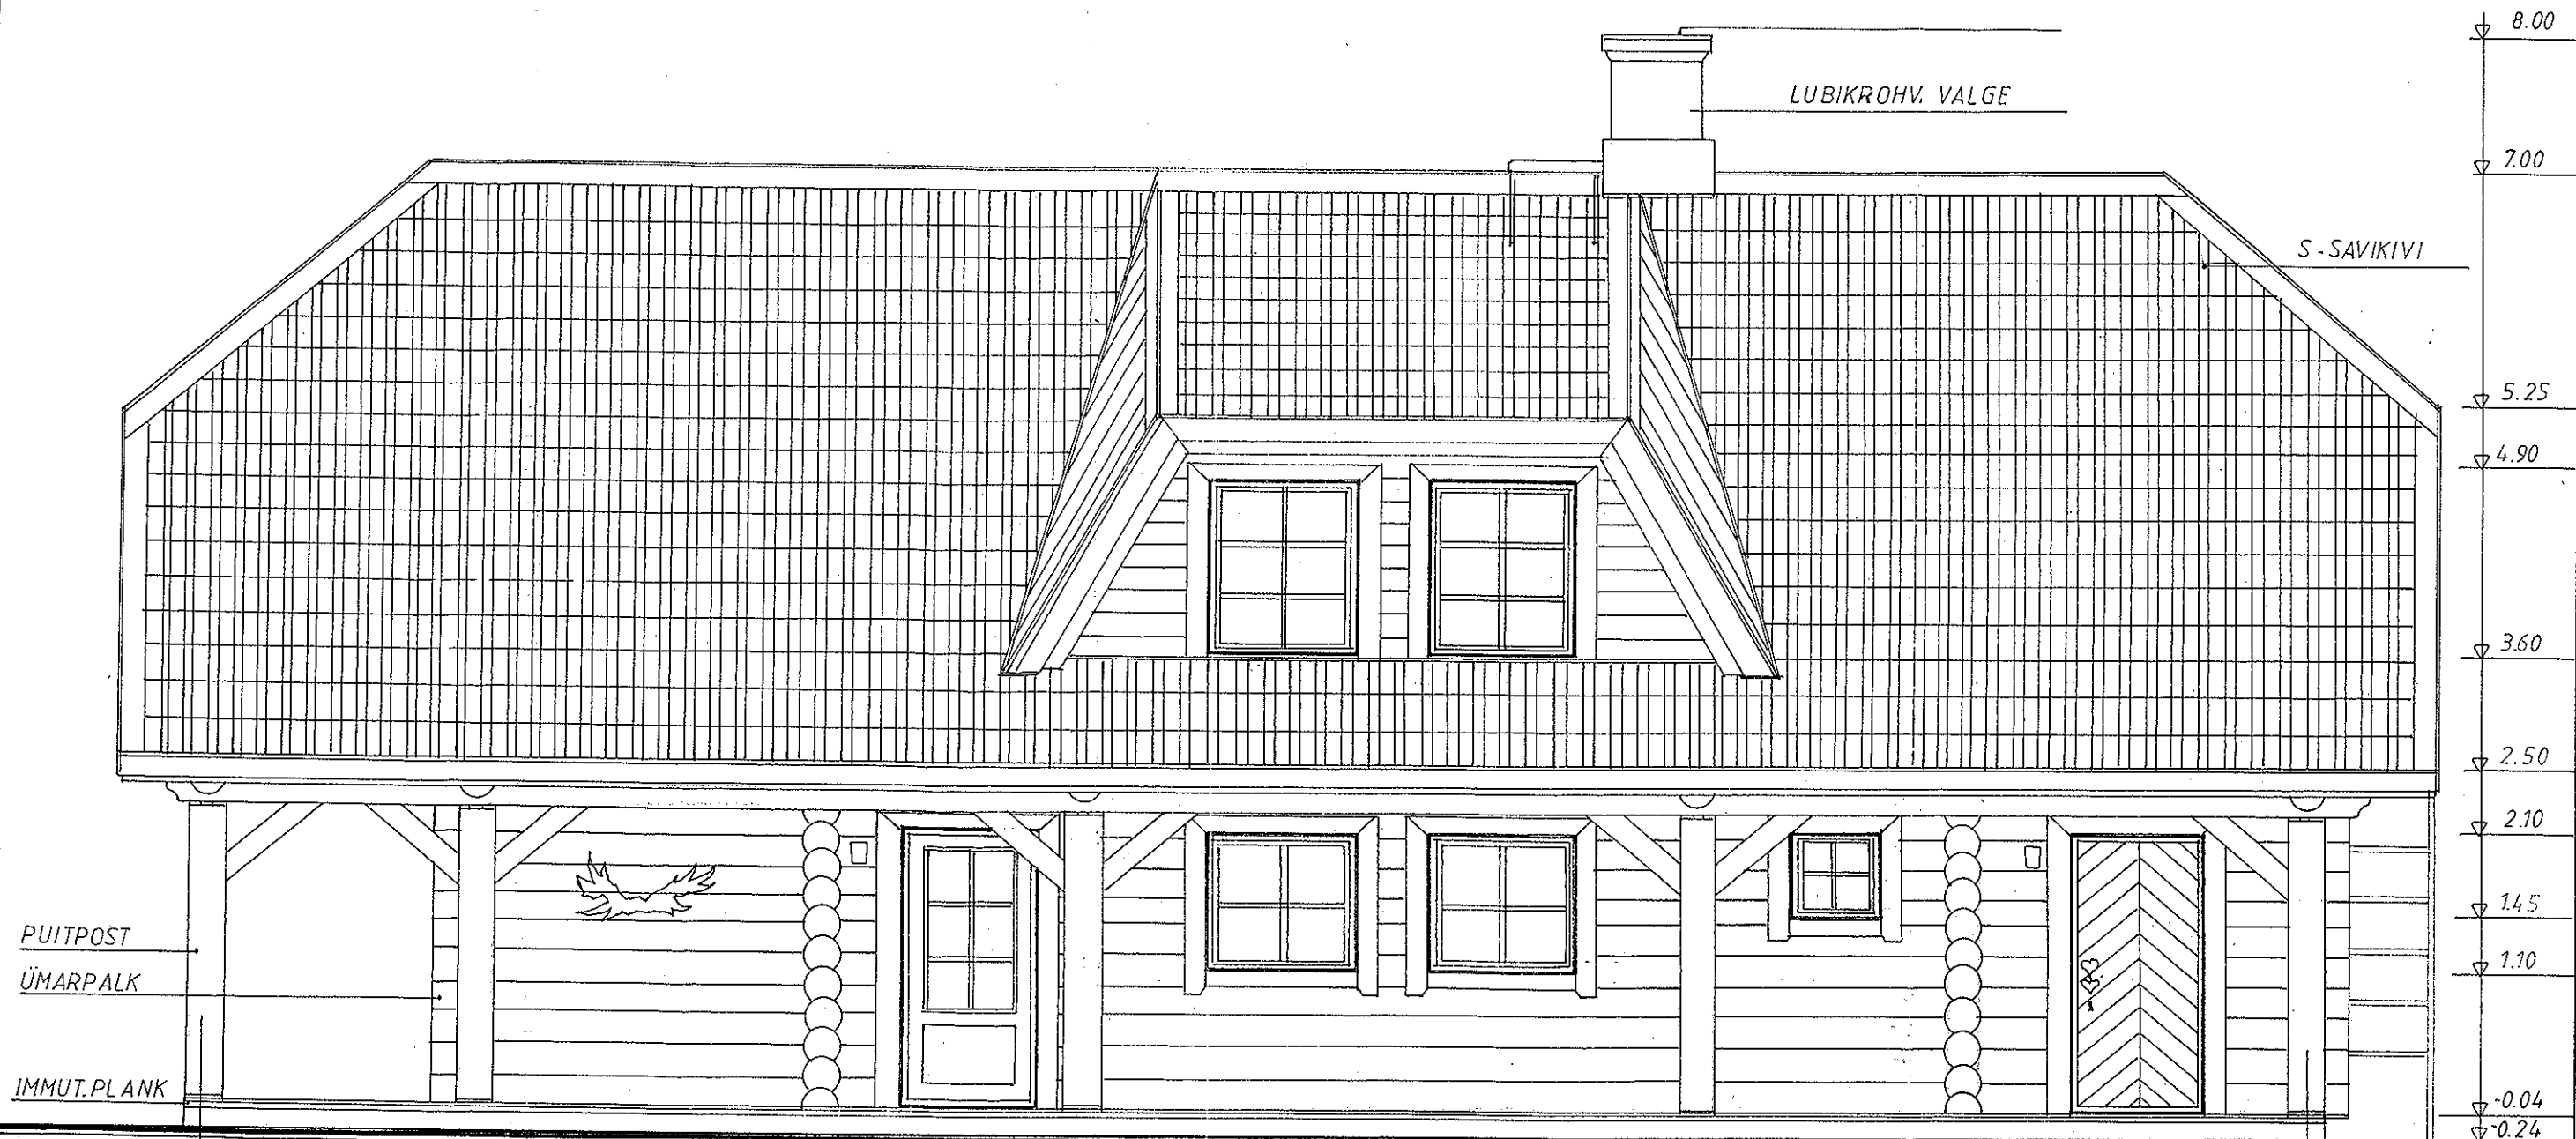


VADE S

KER. S-KIVI	
KIVIROOV	50x50
DIST. LATT	32x75
HINGAV ALUSKATE	
SARIKAS S900	75x200
KIVIVILL	200x50
SARIKA PAKSENDUS	50
AURUTÕKE	
ROOV	18
KIPSPLAAT	12


PUISTEKIVIVILL	350
PENN	50x150
AURUTÕKKEPABER	
ROOV	18x75
KIPSPLAAT	12


LAUDIS	18
ROOV	22
TUULETÕKE	13
ROOV	50x50
KIVIVILL	50
SÕR.POST	50x150
KIVIVILL	150
AURUTÕKE	
ROOVITUS	18
KIPSPLAAT	12

PÕRANDALAUD	32
LAAG S 500	50x100
LAETALA	Ø250
KIVIVILL	200
ROOV	22
KIPSPLAAT	12

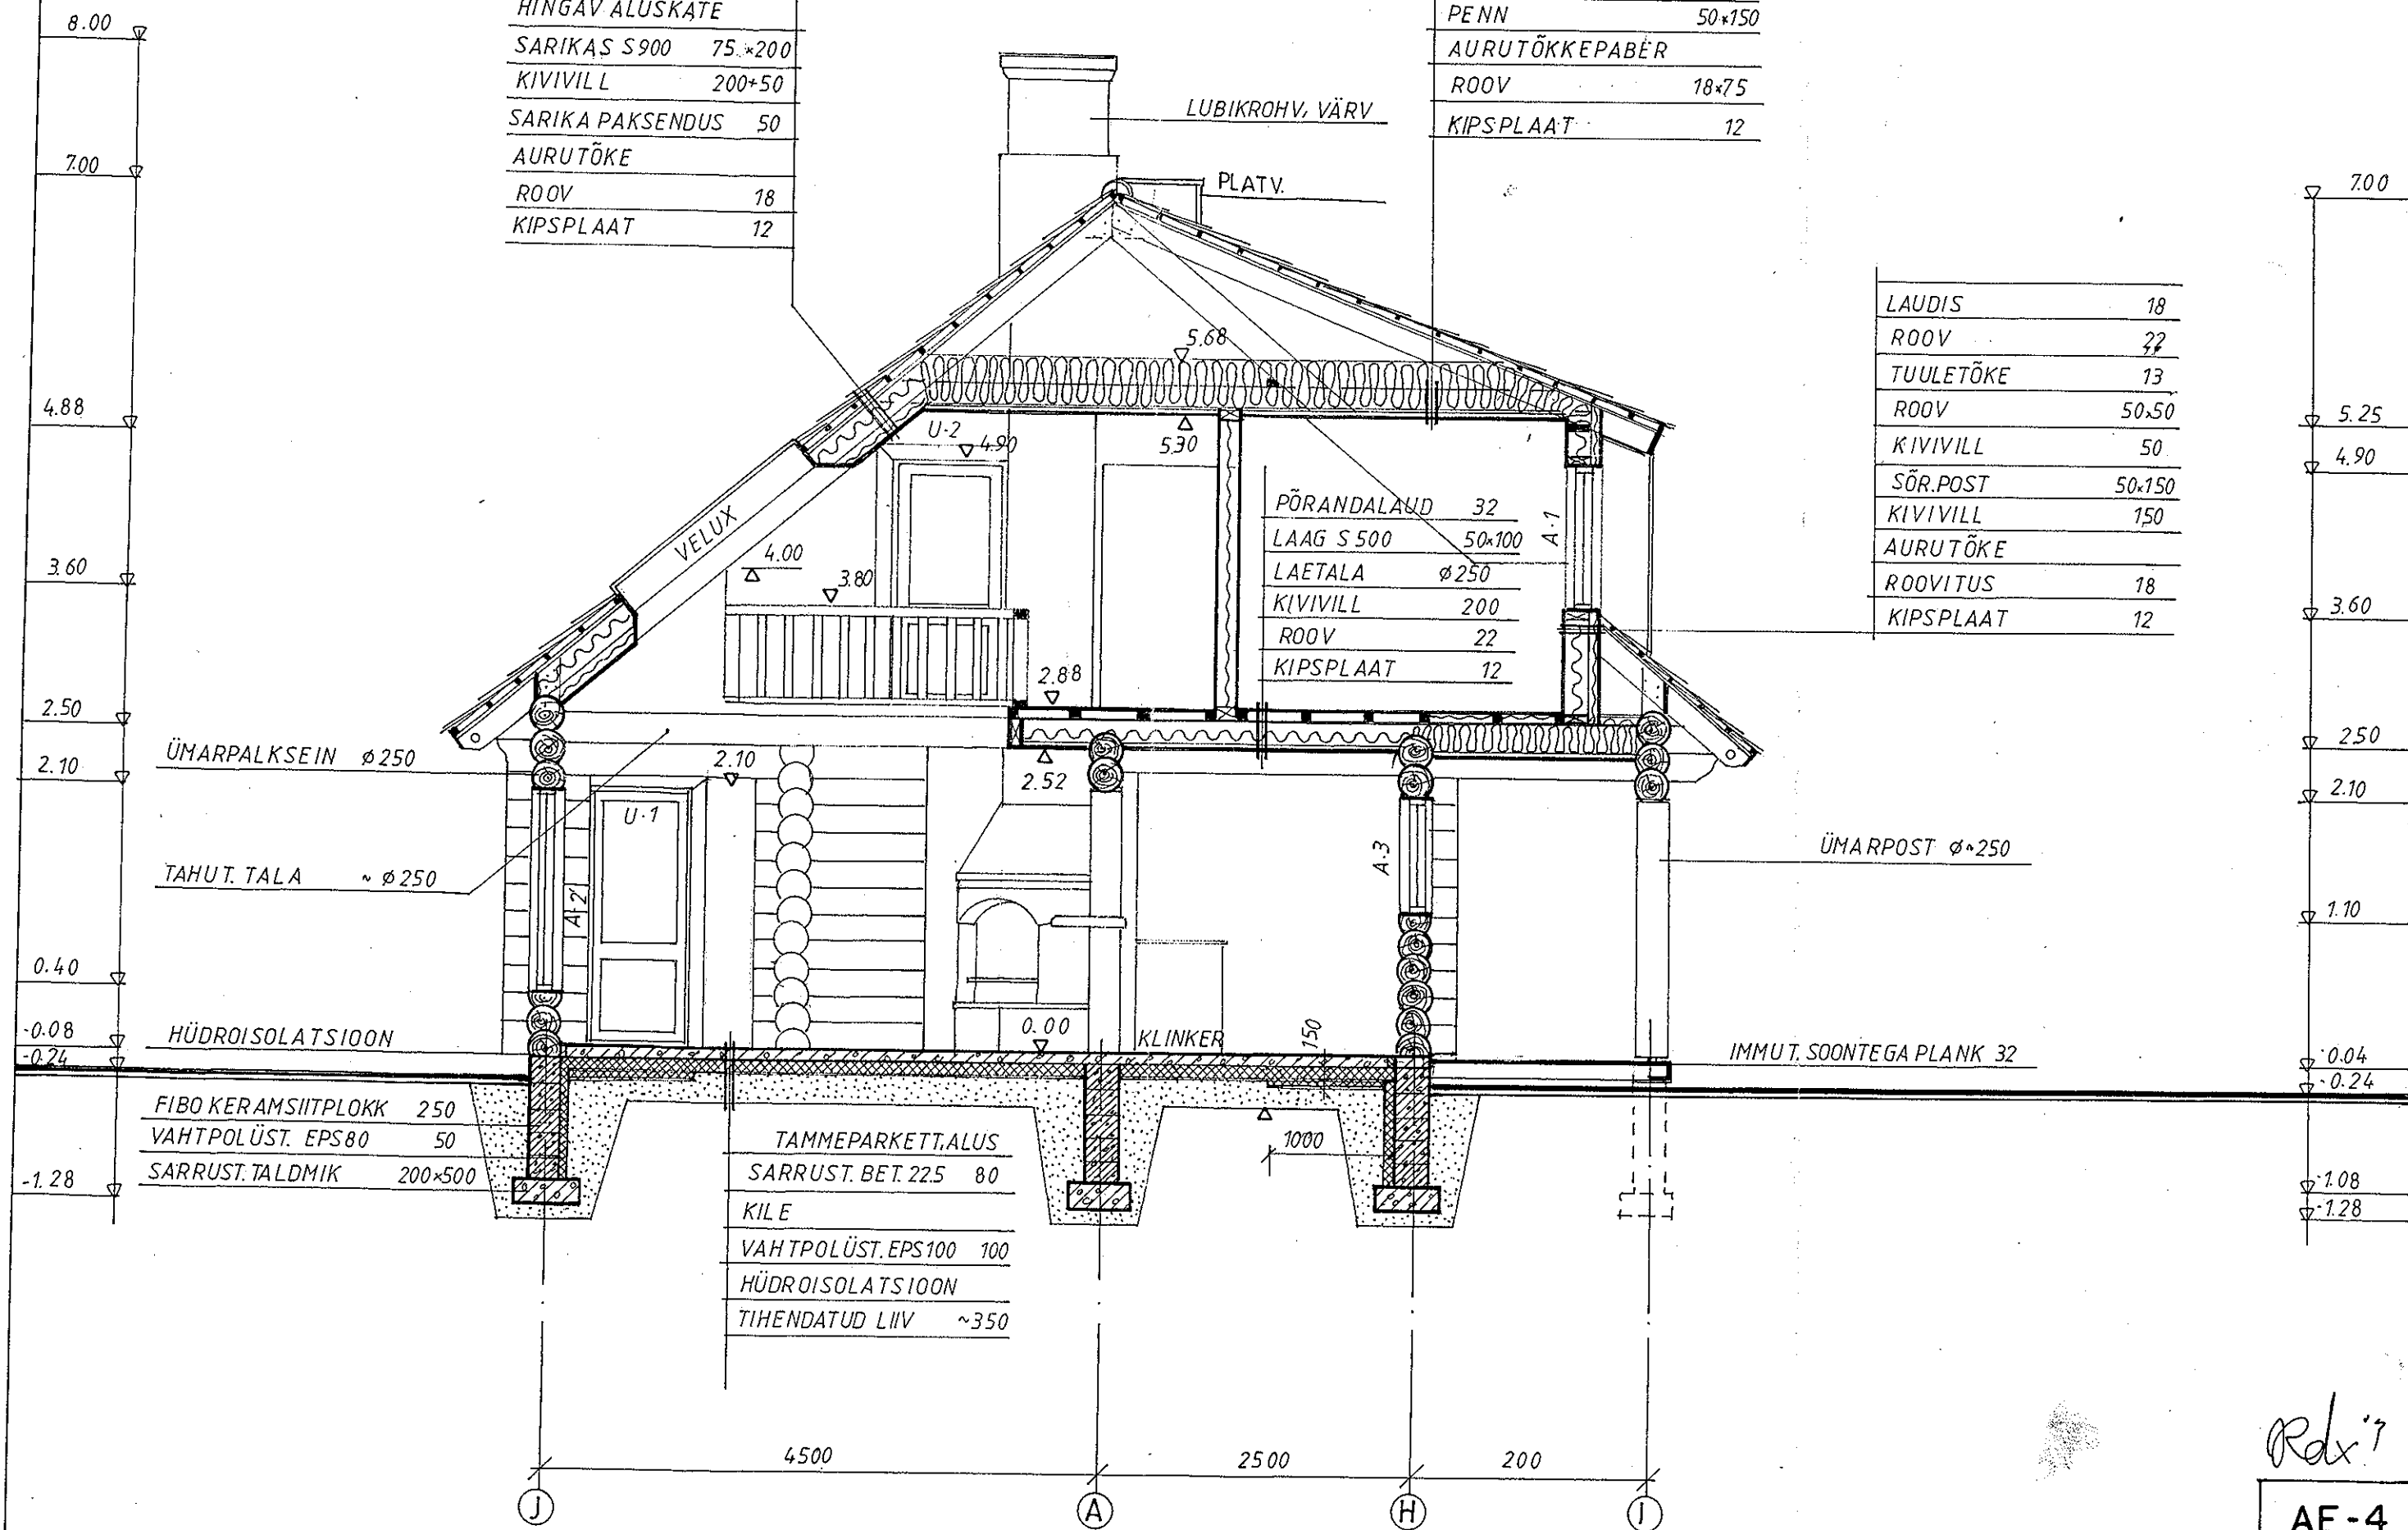

Rdx'7

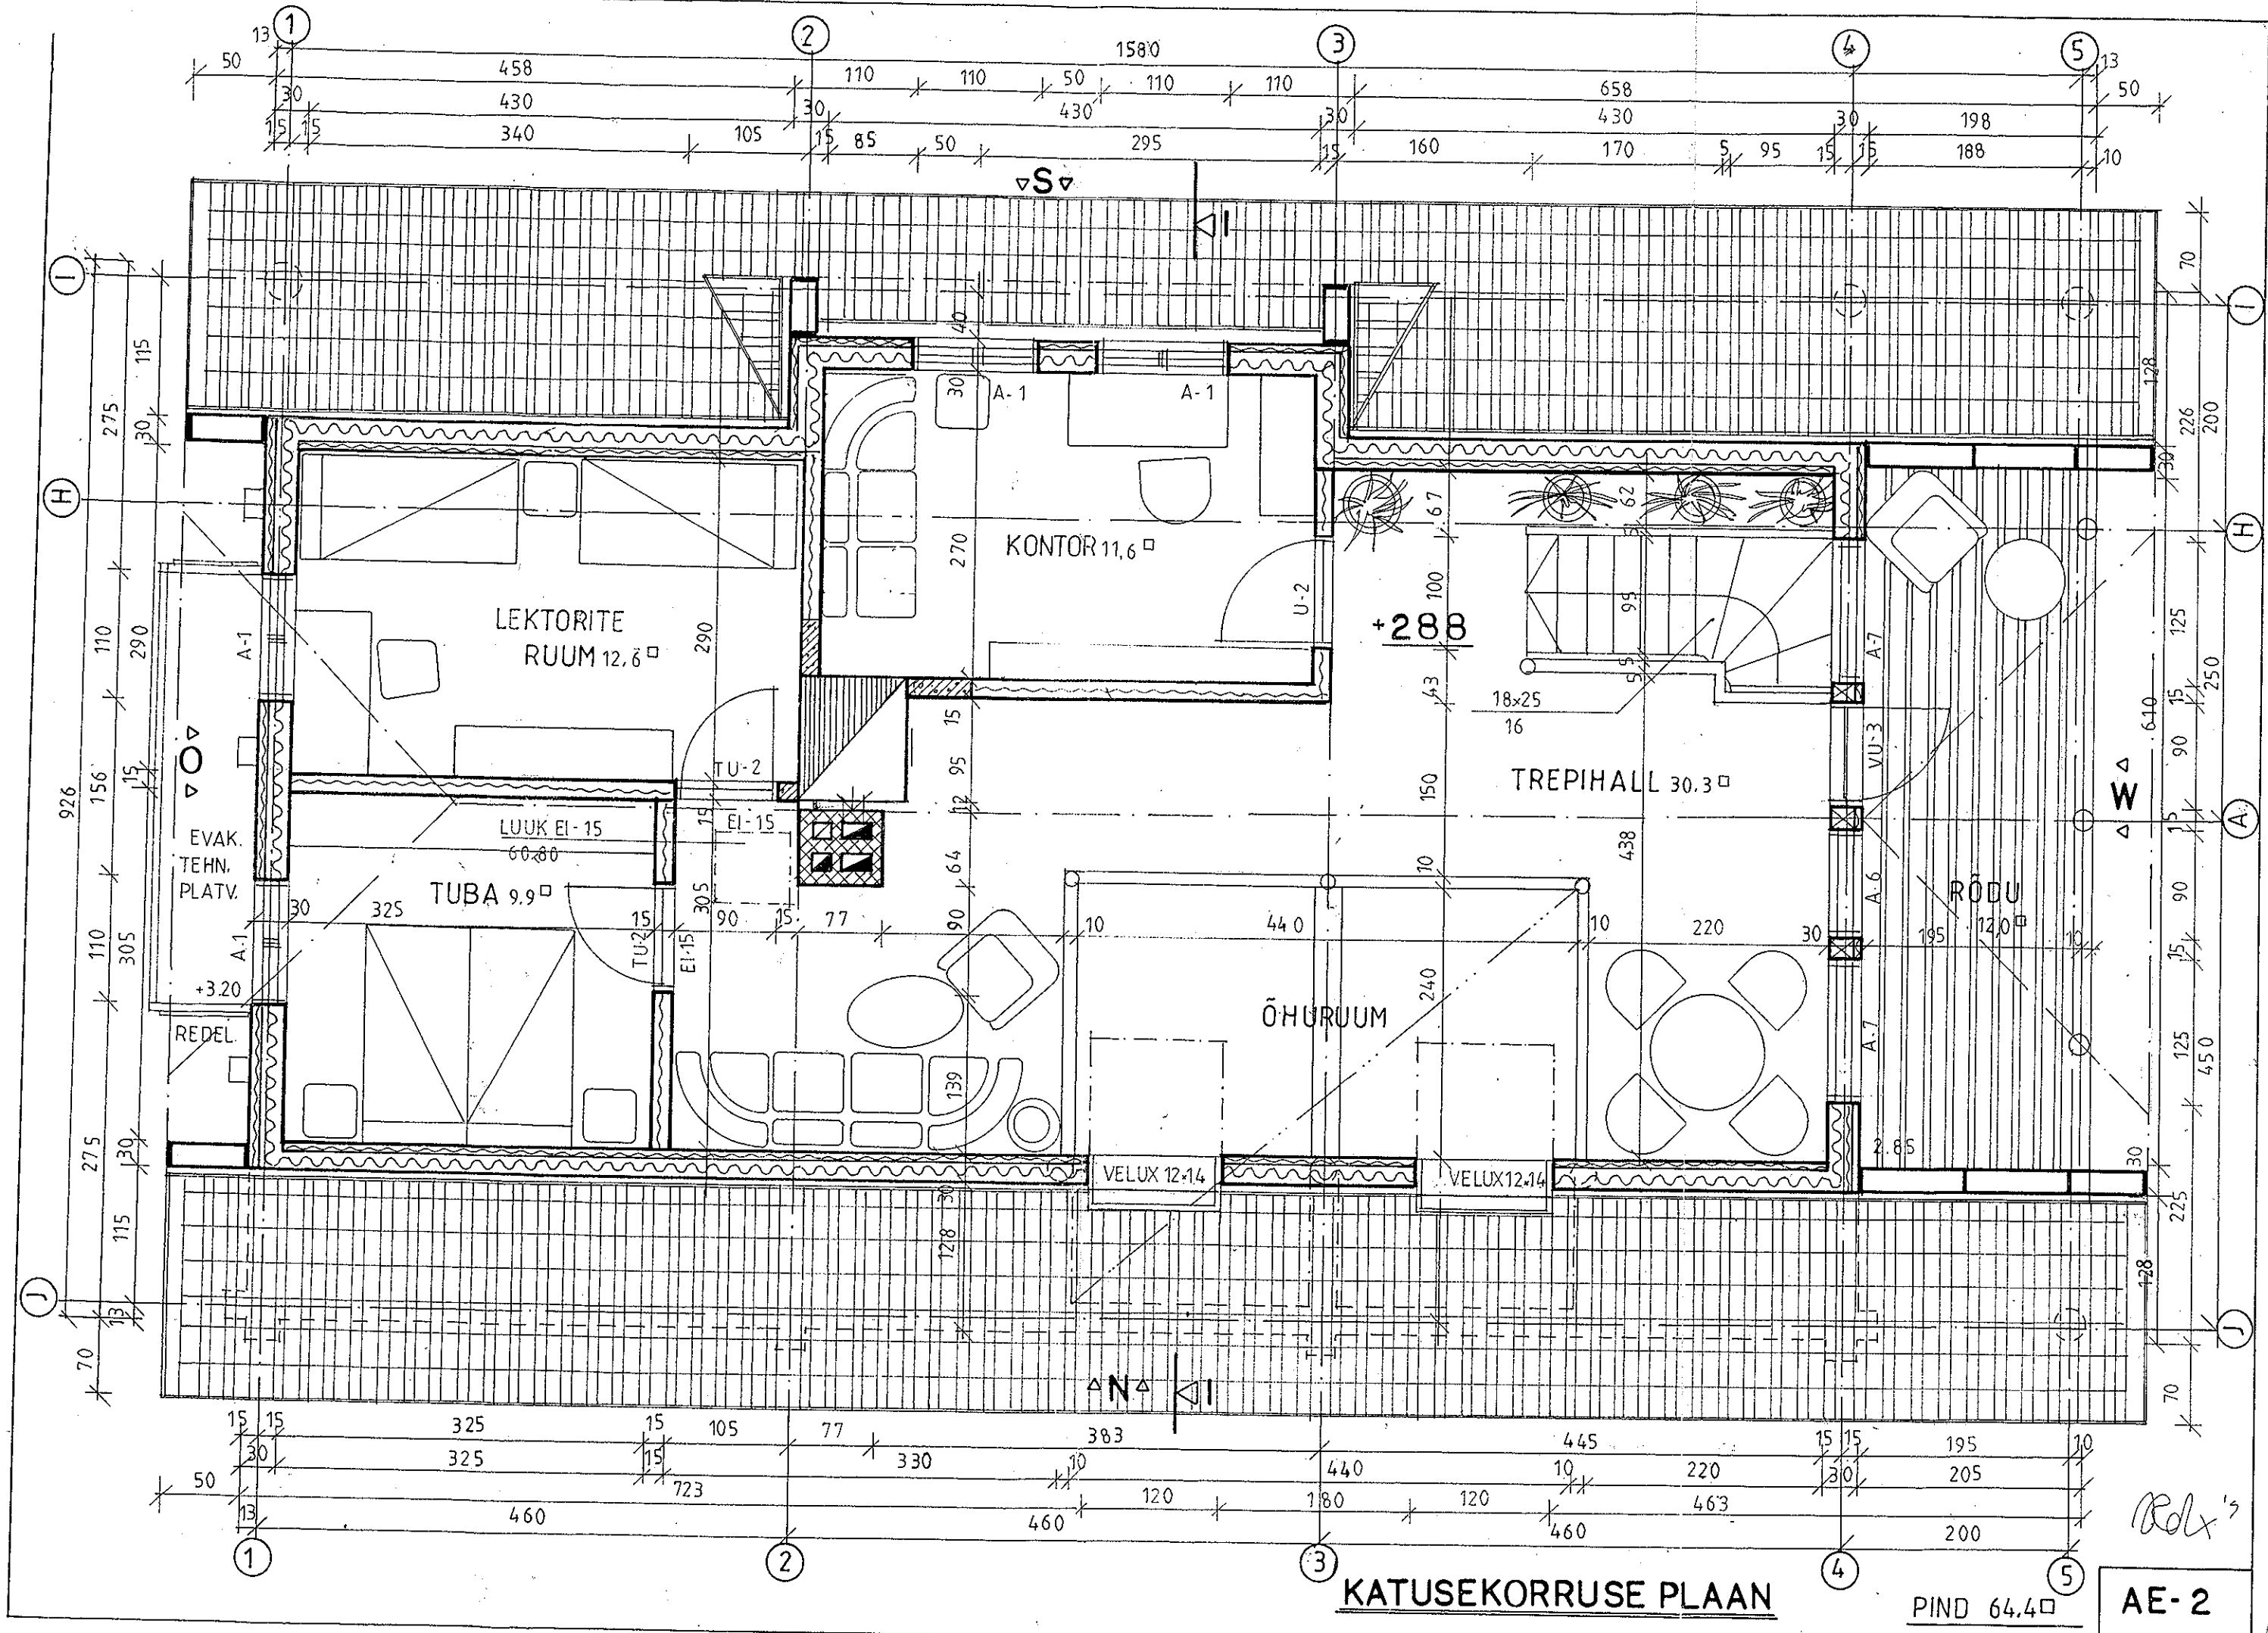

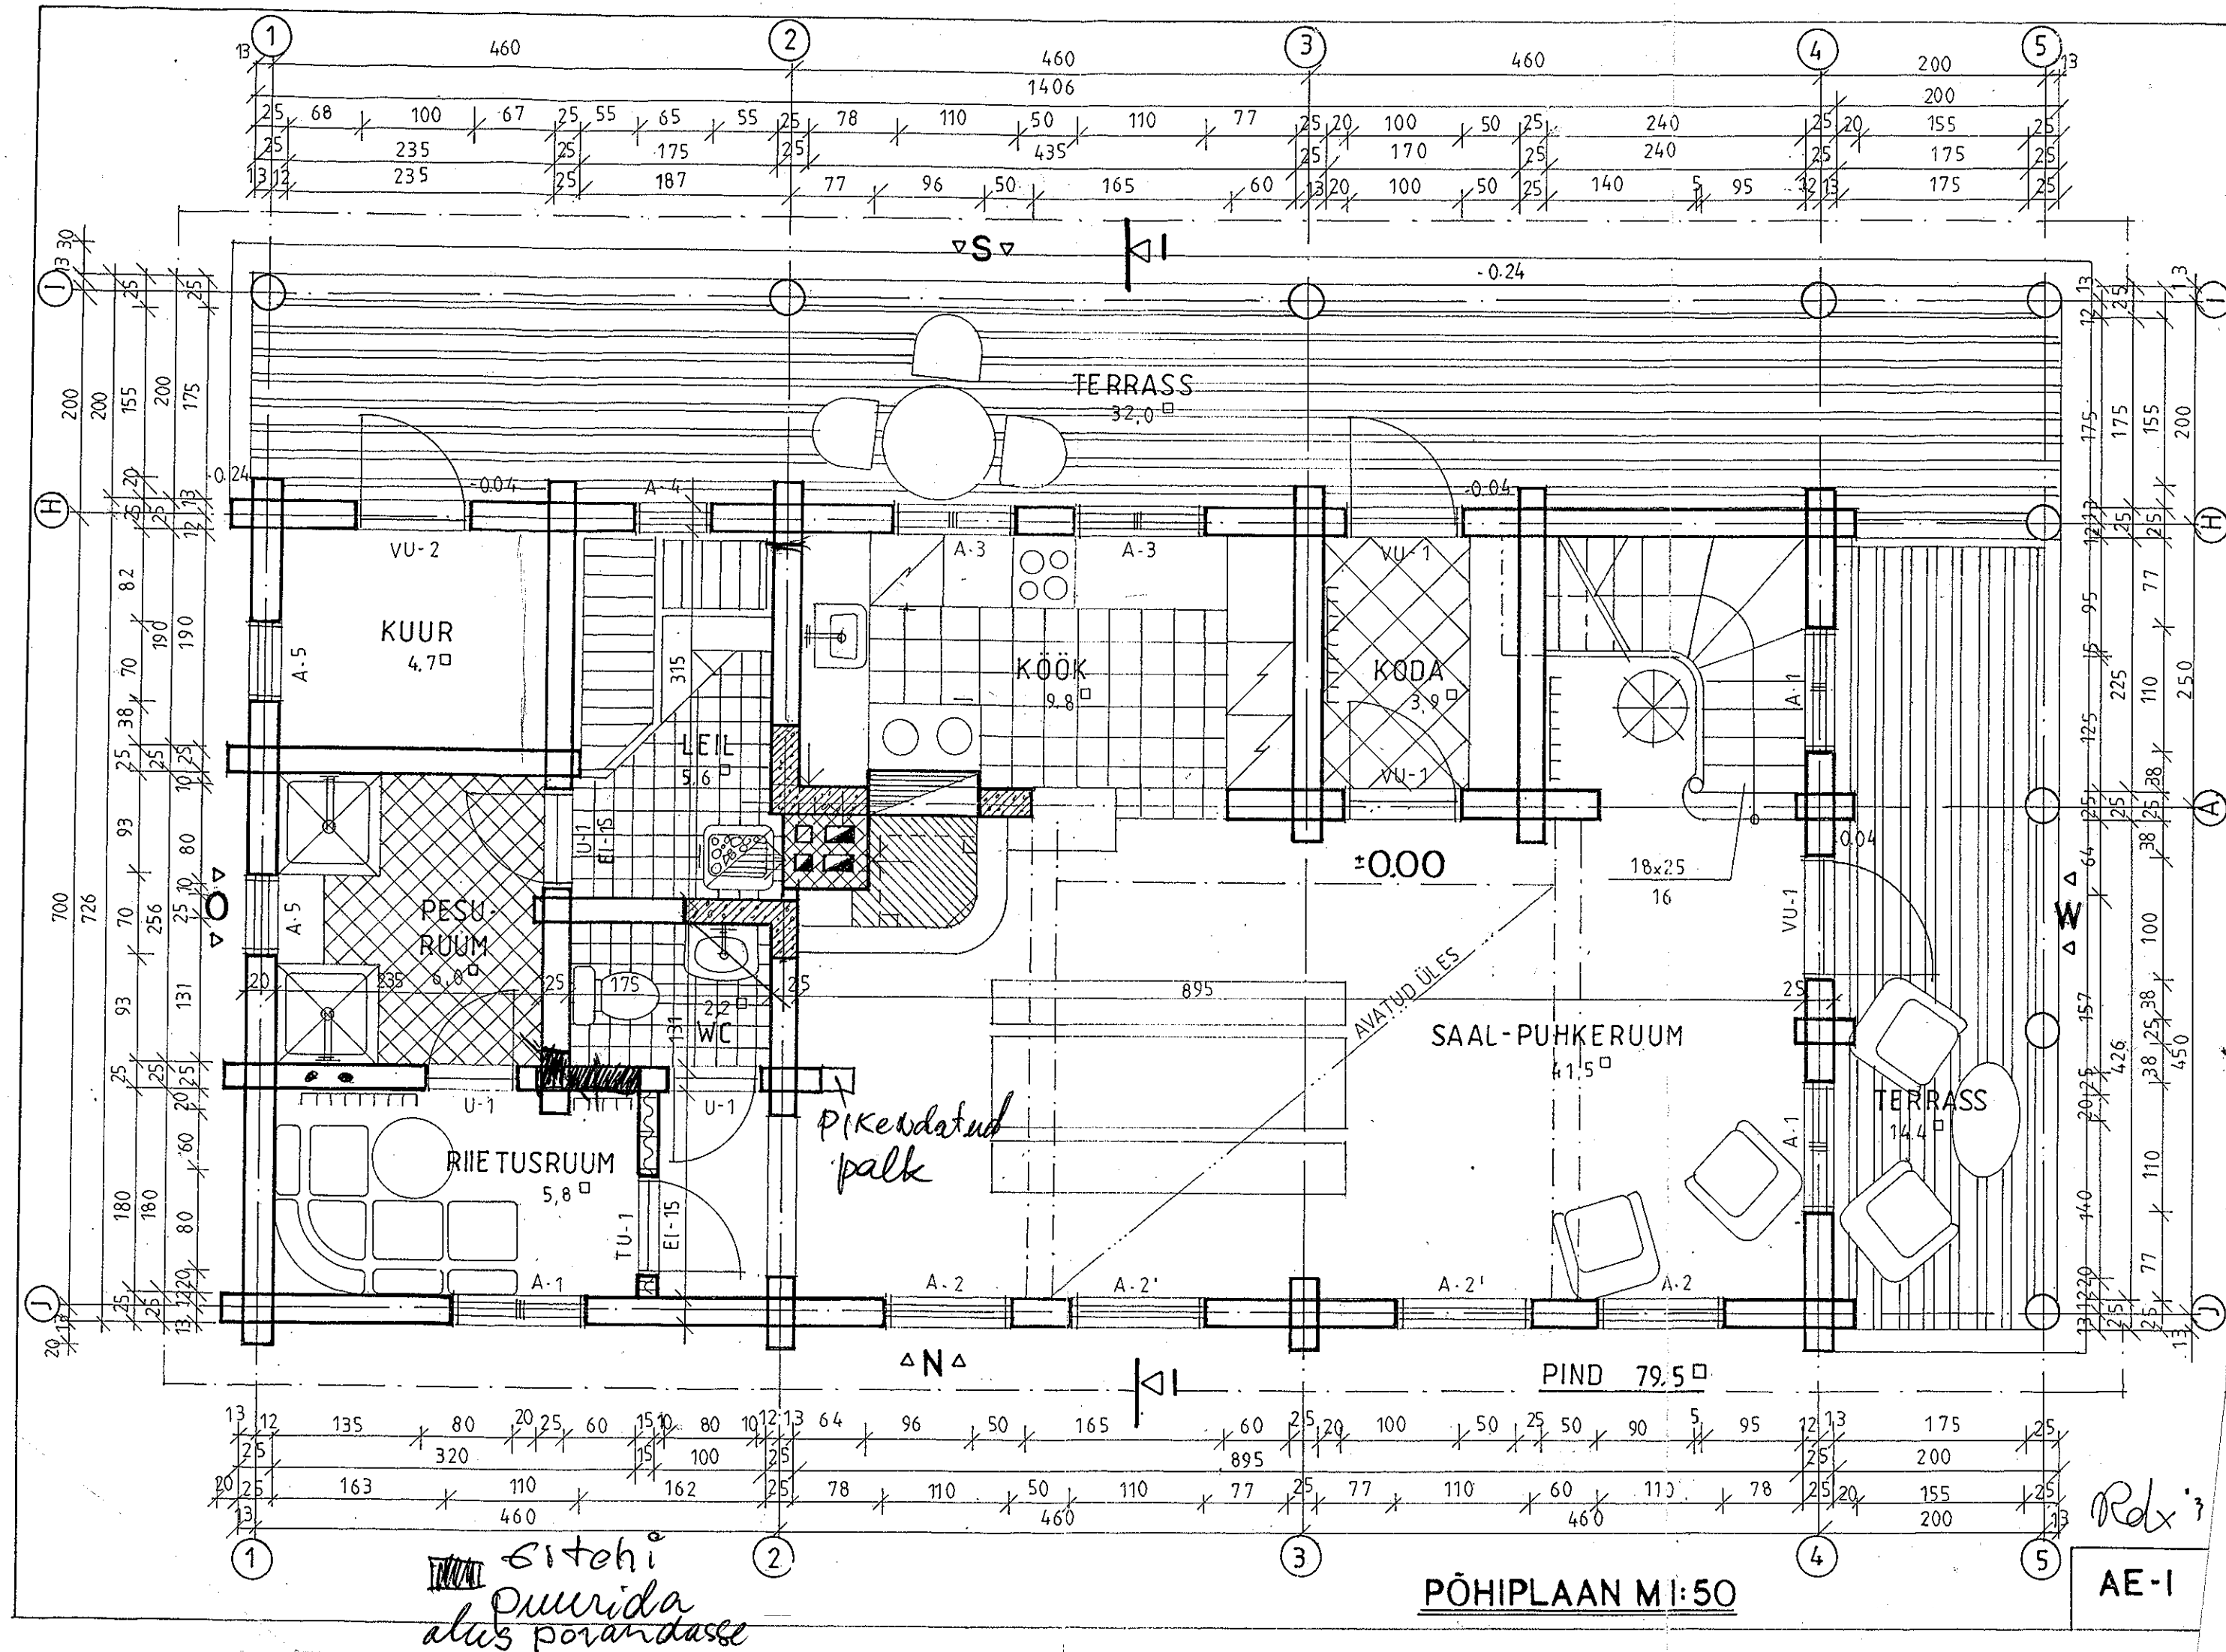

Relx'

AE-