

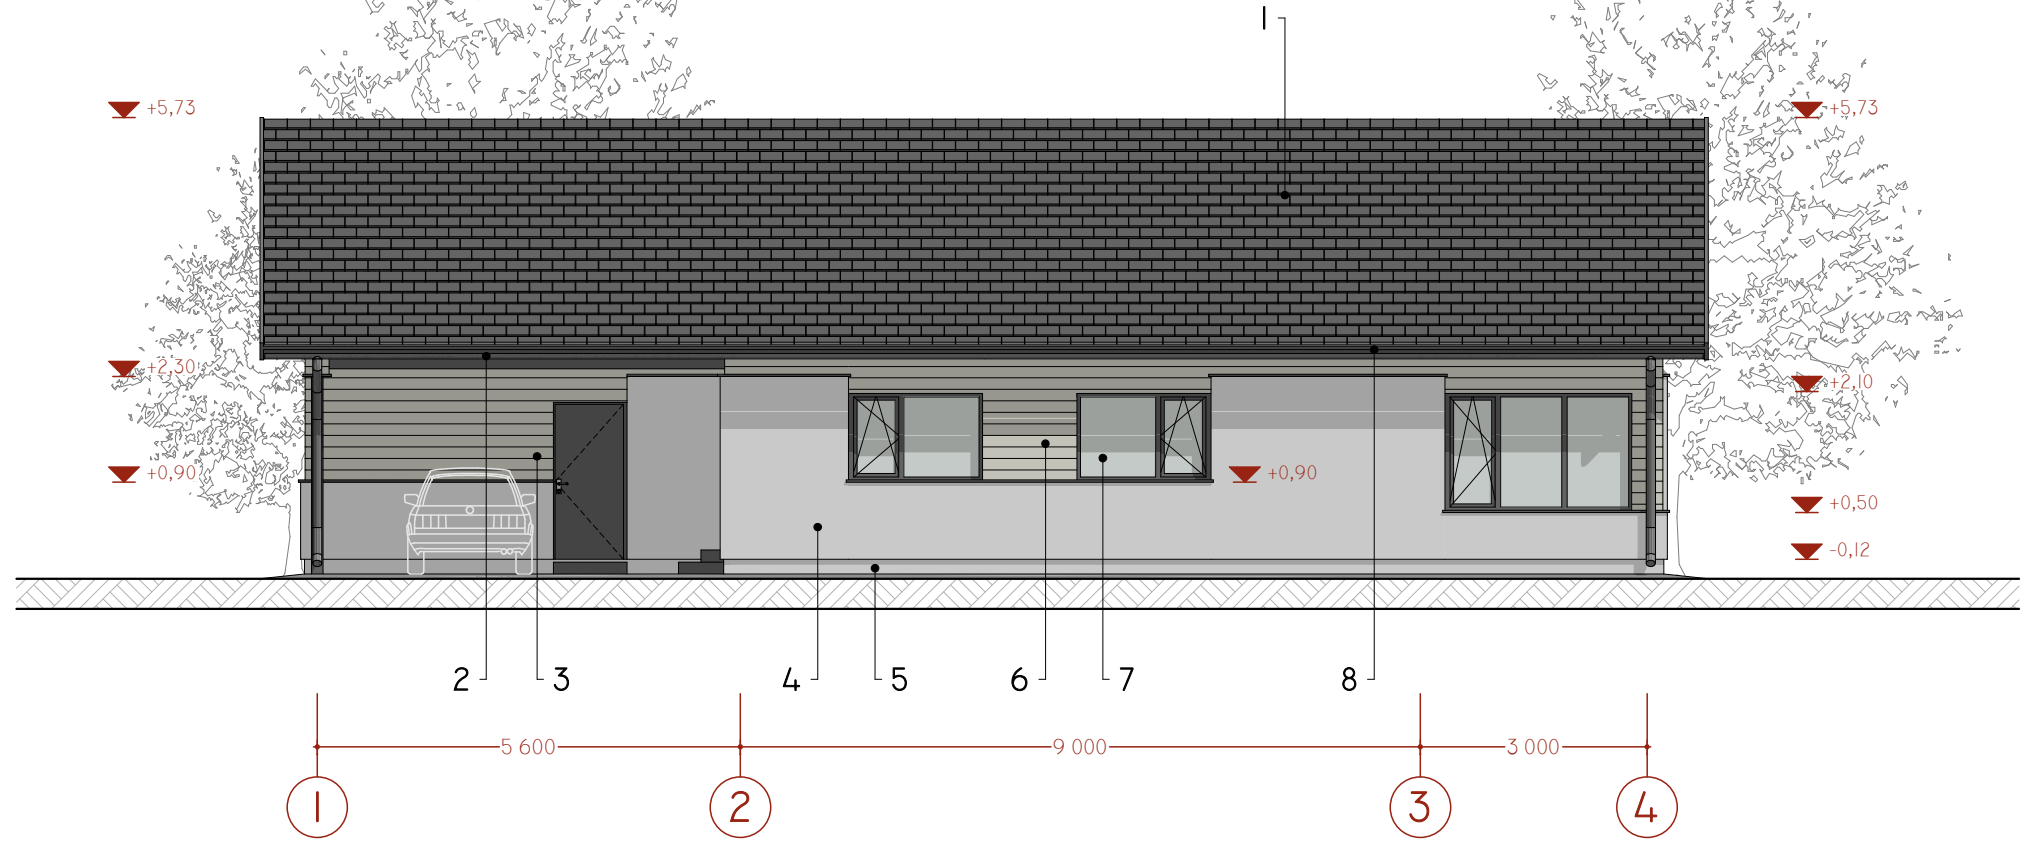


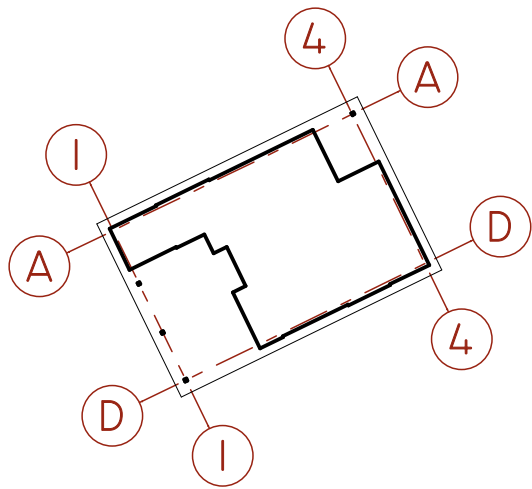

VAADE I-4

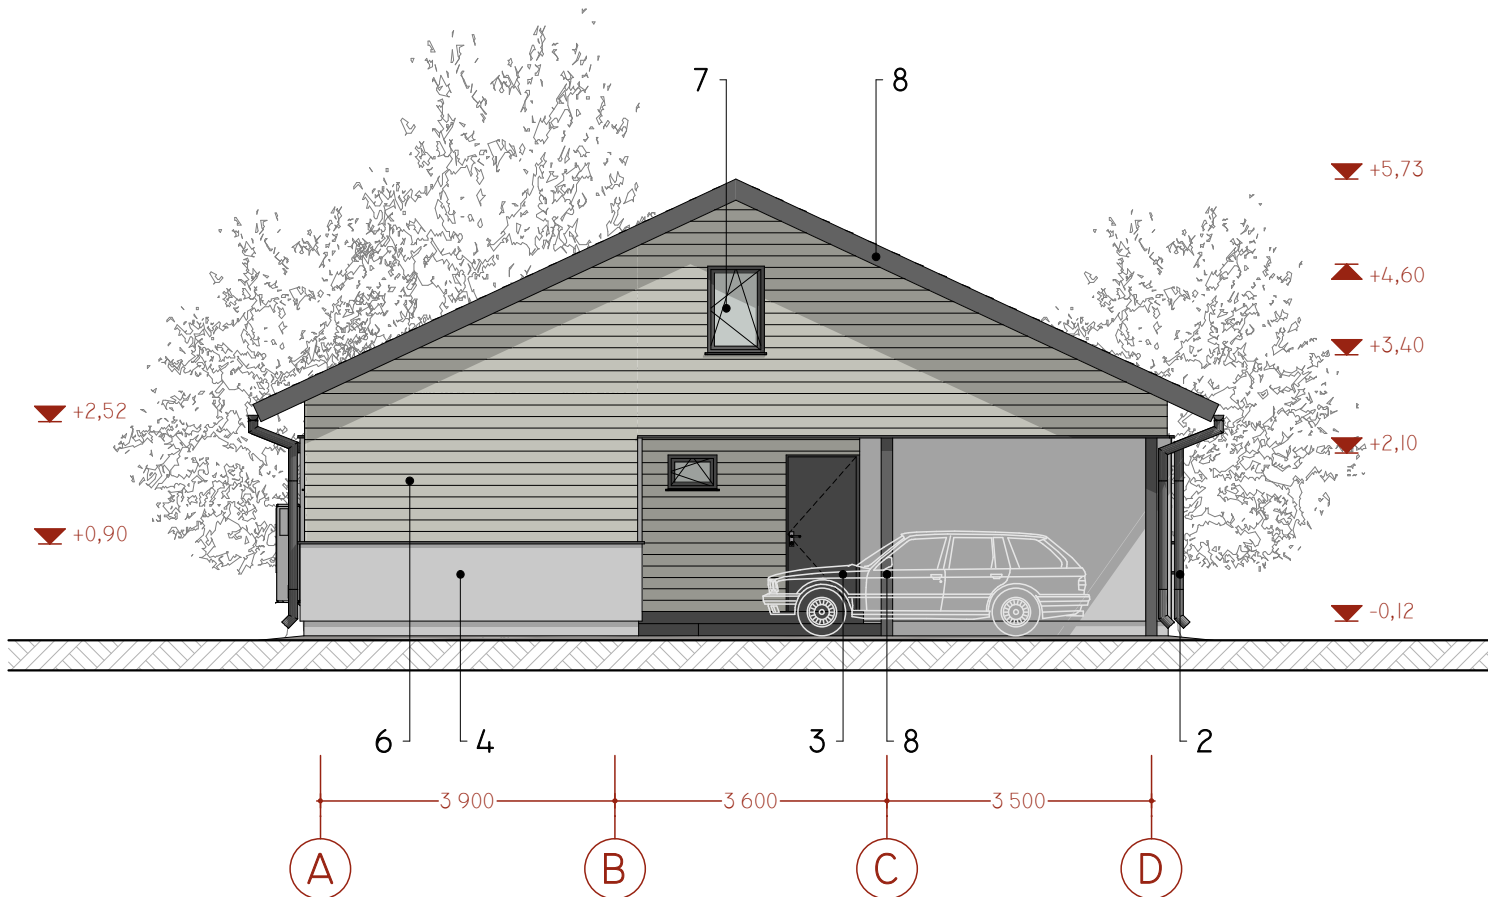

VAADE A-D

MATERJALIDE JA TARINDITE EKSPLIKATSIOON

1. BETOONIST KATUSEKIVID. N: MONIER MINSTER. TOON: MUST
2. VIHMAVEESÜSTEEM JA TEISED PLEKIST FASSAADITARVIKUD VÄRVITUD. TOON: TUMEHALL RR23
3. TÄISPUIDUST VÄLISUKSED. VÄRVITUD. TOON: TUMEHALL RR23
4. ÕHEKROHVISÜSTEEM. TOON: HALLIKASVALGE FERRO 60 (CAPAROL 3D PLUS)
5. RAABITSVÖRGULE KROHVITUD SOKKEL. VÄRVITUD. TOON: HALL FERRO 20 (CAPAROL 3D PLUS)
6. VERTIKAALNE PEENSAETUD PROFIILLAUDIS. VÄRVITUD. TOON: HALLIKASVALGE FERRO 60 (CAPAROL 3D PLUS)
7. PLASTPROFIILIDES RAAMISTUSES AKNAD. RAAMI TOON: TUMEHALL RR23 VÕI MUST
8. FASSAADI PUITDETAILID (POSTID, RÄÄSTAKASTID JMS.) VÄRVITUD. TOON: TUMEHALL RR23

MÄRKUSED

1. KÕIK MUUDATUSED KOOSKÖLASTADA PROJEKTEERIJAGA
2. JOONISEL KUJUTATUD VÄRVITONID VÕIVAD TRÜKITEHNILISTEL PÕHJUSTEL ERINEDA REAALSETEST
3. AVATÄIDETE SPETSIFIKATSIOONID ERALDI JOONISTEL
4. MATERJALIDE PAIGALDAMISEL JÄLGIDA TOOTJAPOLSEID JUHISEID
5. KÕIK KOMMUNIKATSIOONID SÜVISTADA PIIRDETARINDITESSE

OBJEKTI NIMETUS	
TELLIJA	
ARHITEKTIBÜROO	
PROJEKTIJUHT	JOONISE NIMI
	VAADE 1 - 4 / VAADE A - D
	MÕÖTKAVA
	1:100
KUUPÄEV	TÖÖ NR.
STAADIUM	ERIALA - JOONISE NR.
MUUDATUS	