


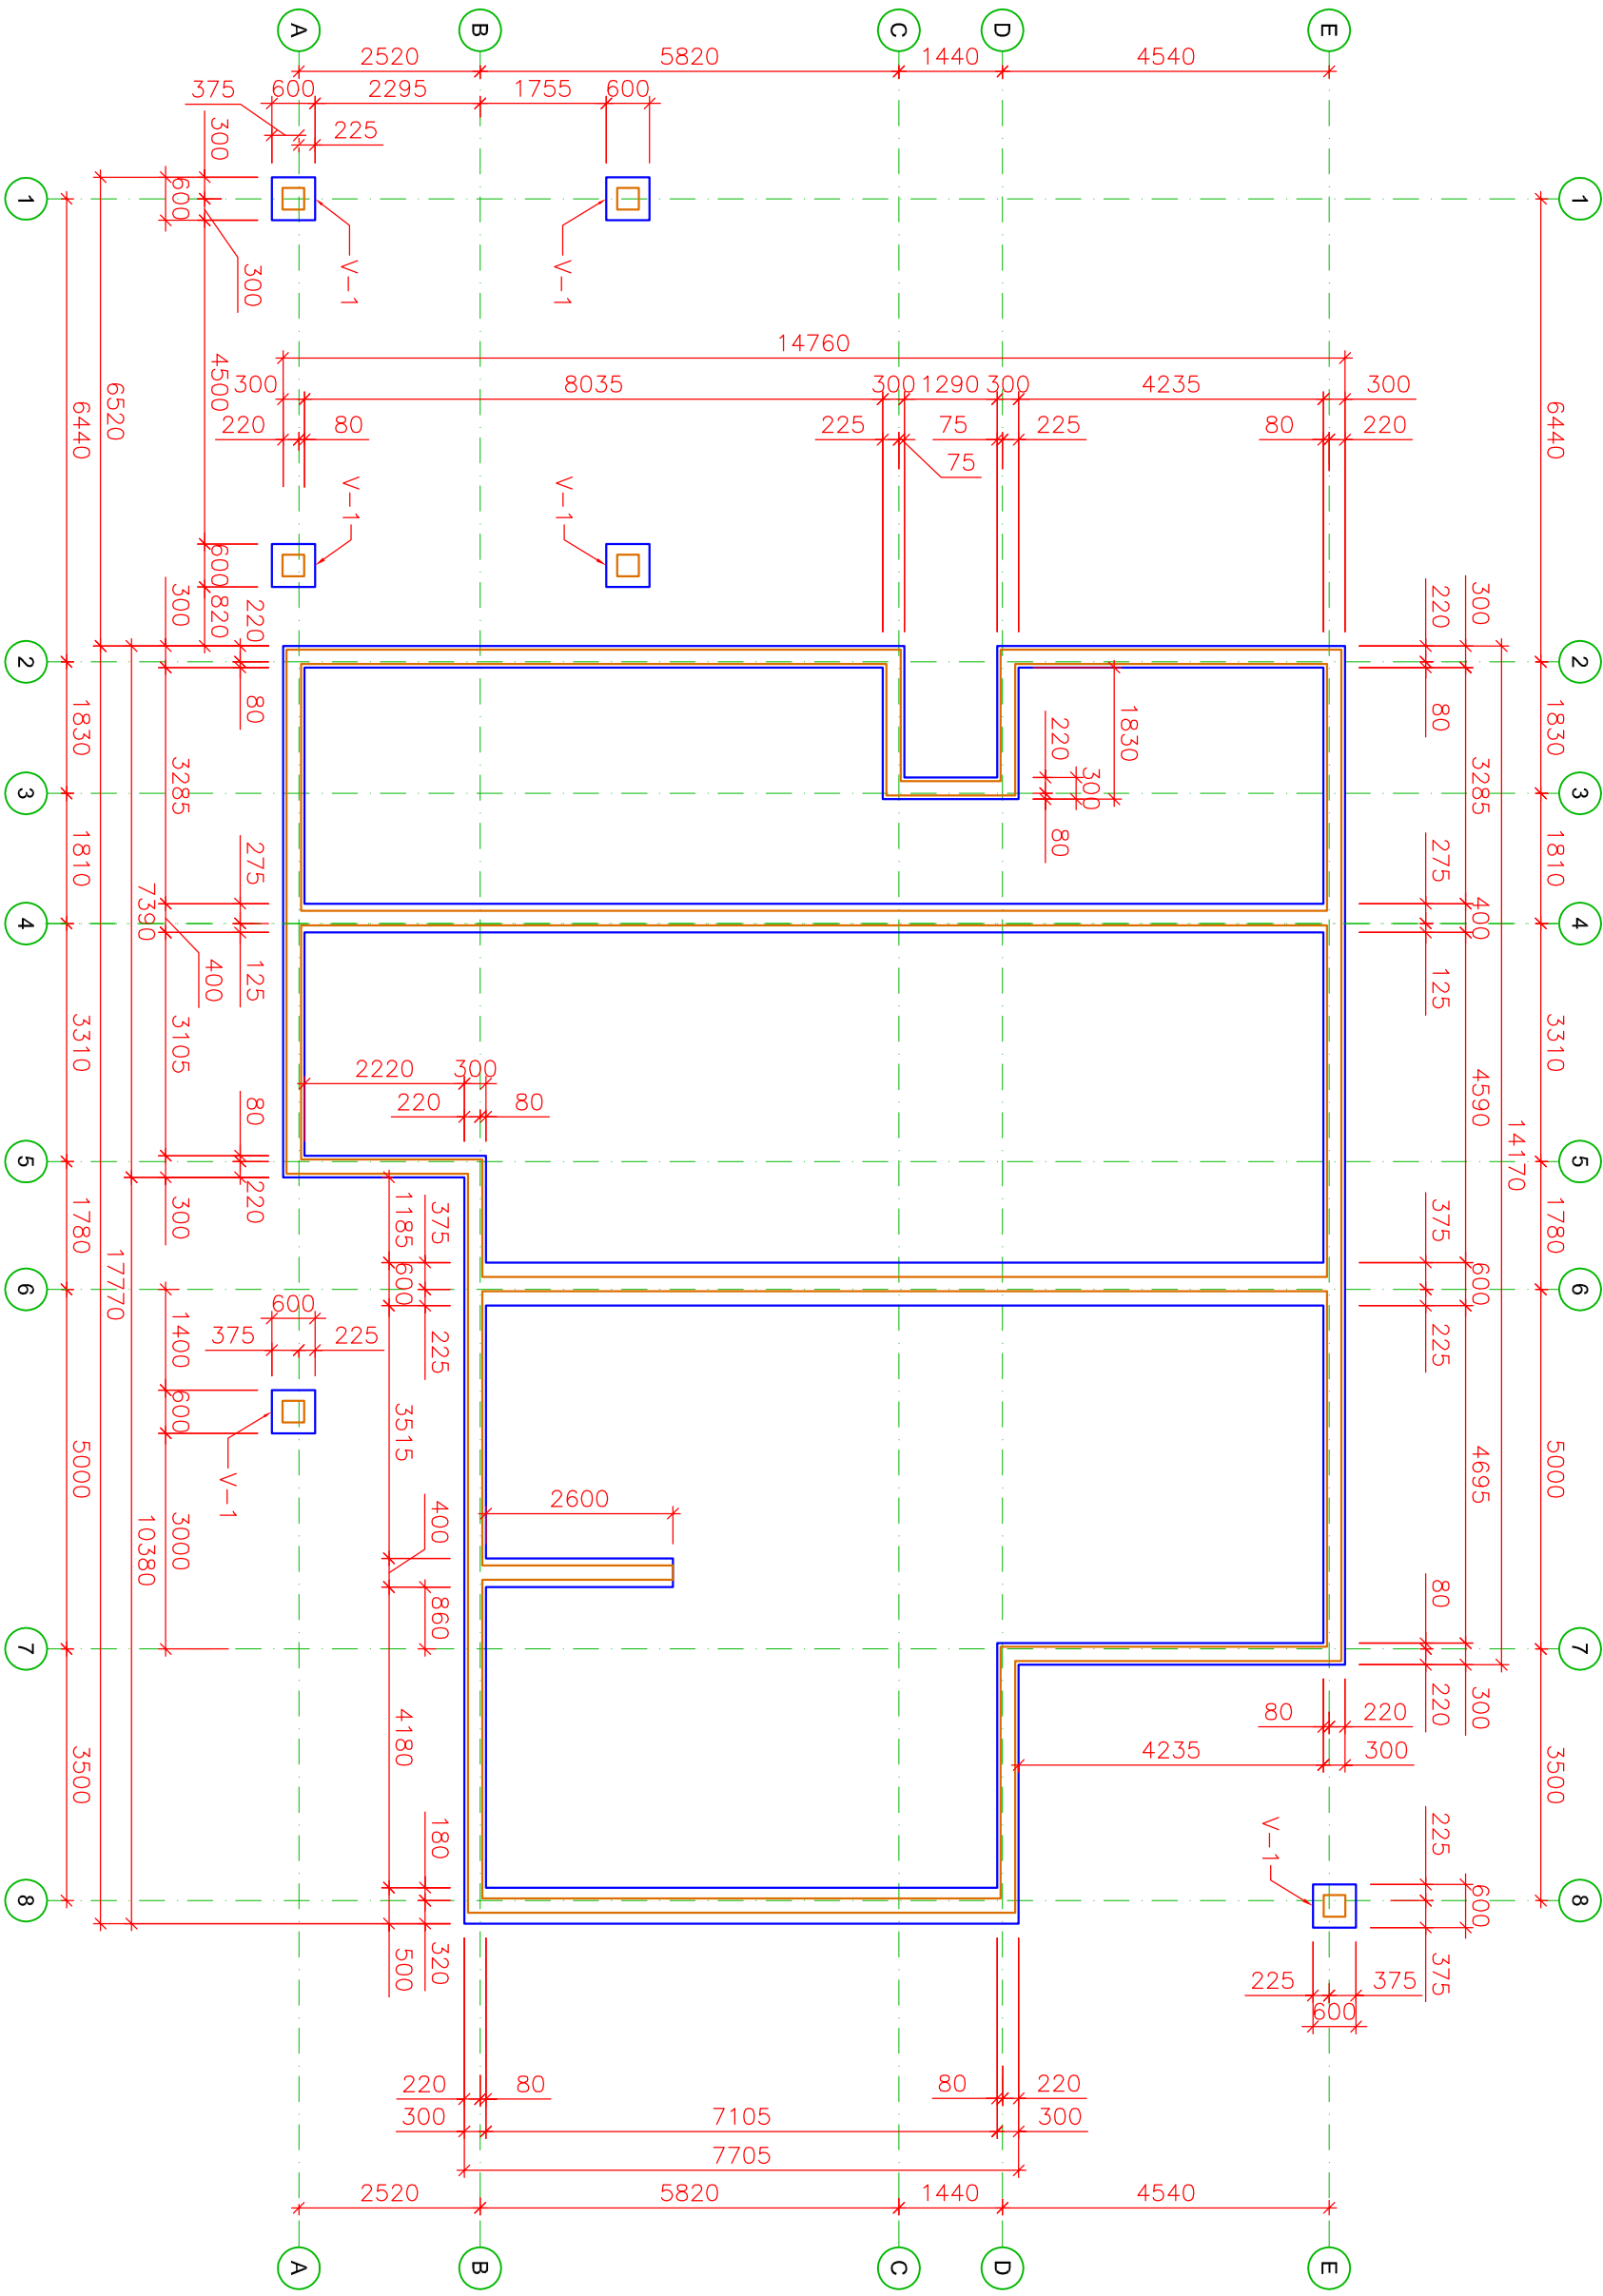

MÄRKUSED

1. VUNDAMENDI R/B TALDMIK BETOONIST C20/25.
2. ARMATUURI KAITSEKIHT MIN. 30mm, ÜLEKATE JÄTKAMISEL: 400 mm
3. TALDMIKUD VALADA 15 cm TIHEND. KILLUSTIKUST ALUSELE.
4. VUNDAMENDI MÜÜRITIS RAJADA FIBO3 PLOKKIDEST, ARMEERIDA FIBO VUUGIARMATUURIGA IGA KAHE REA JÄREL. MÜÜRITISE LADUMISEL KASUTADA VETONIT MÜÜRISSEGU M100/600.