


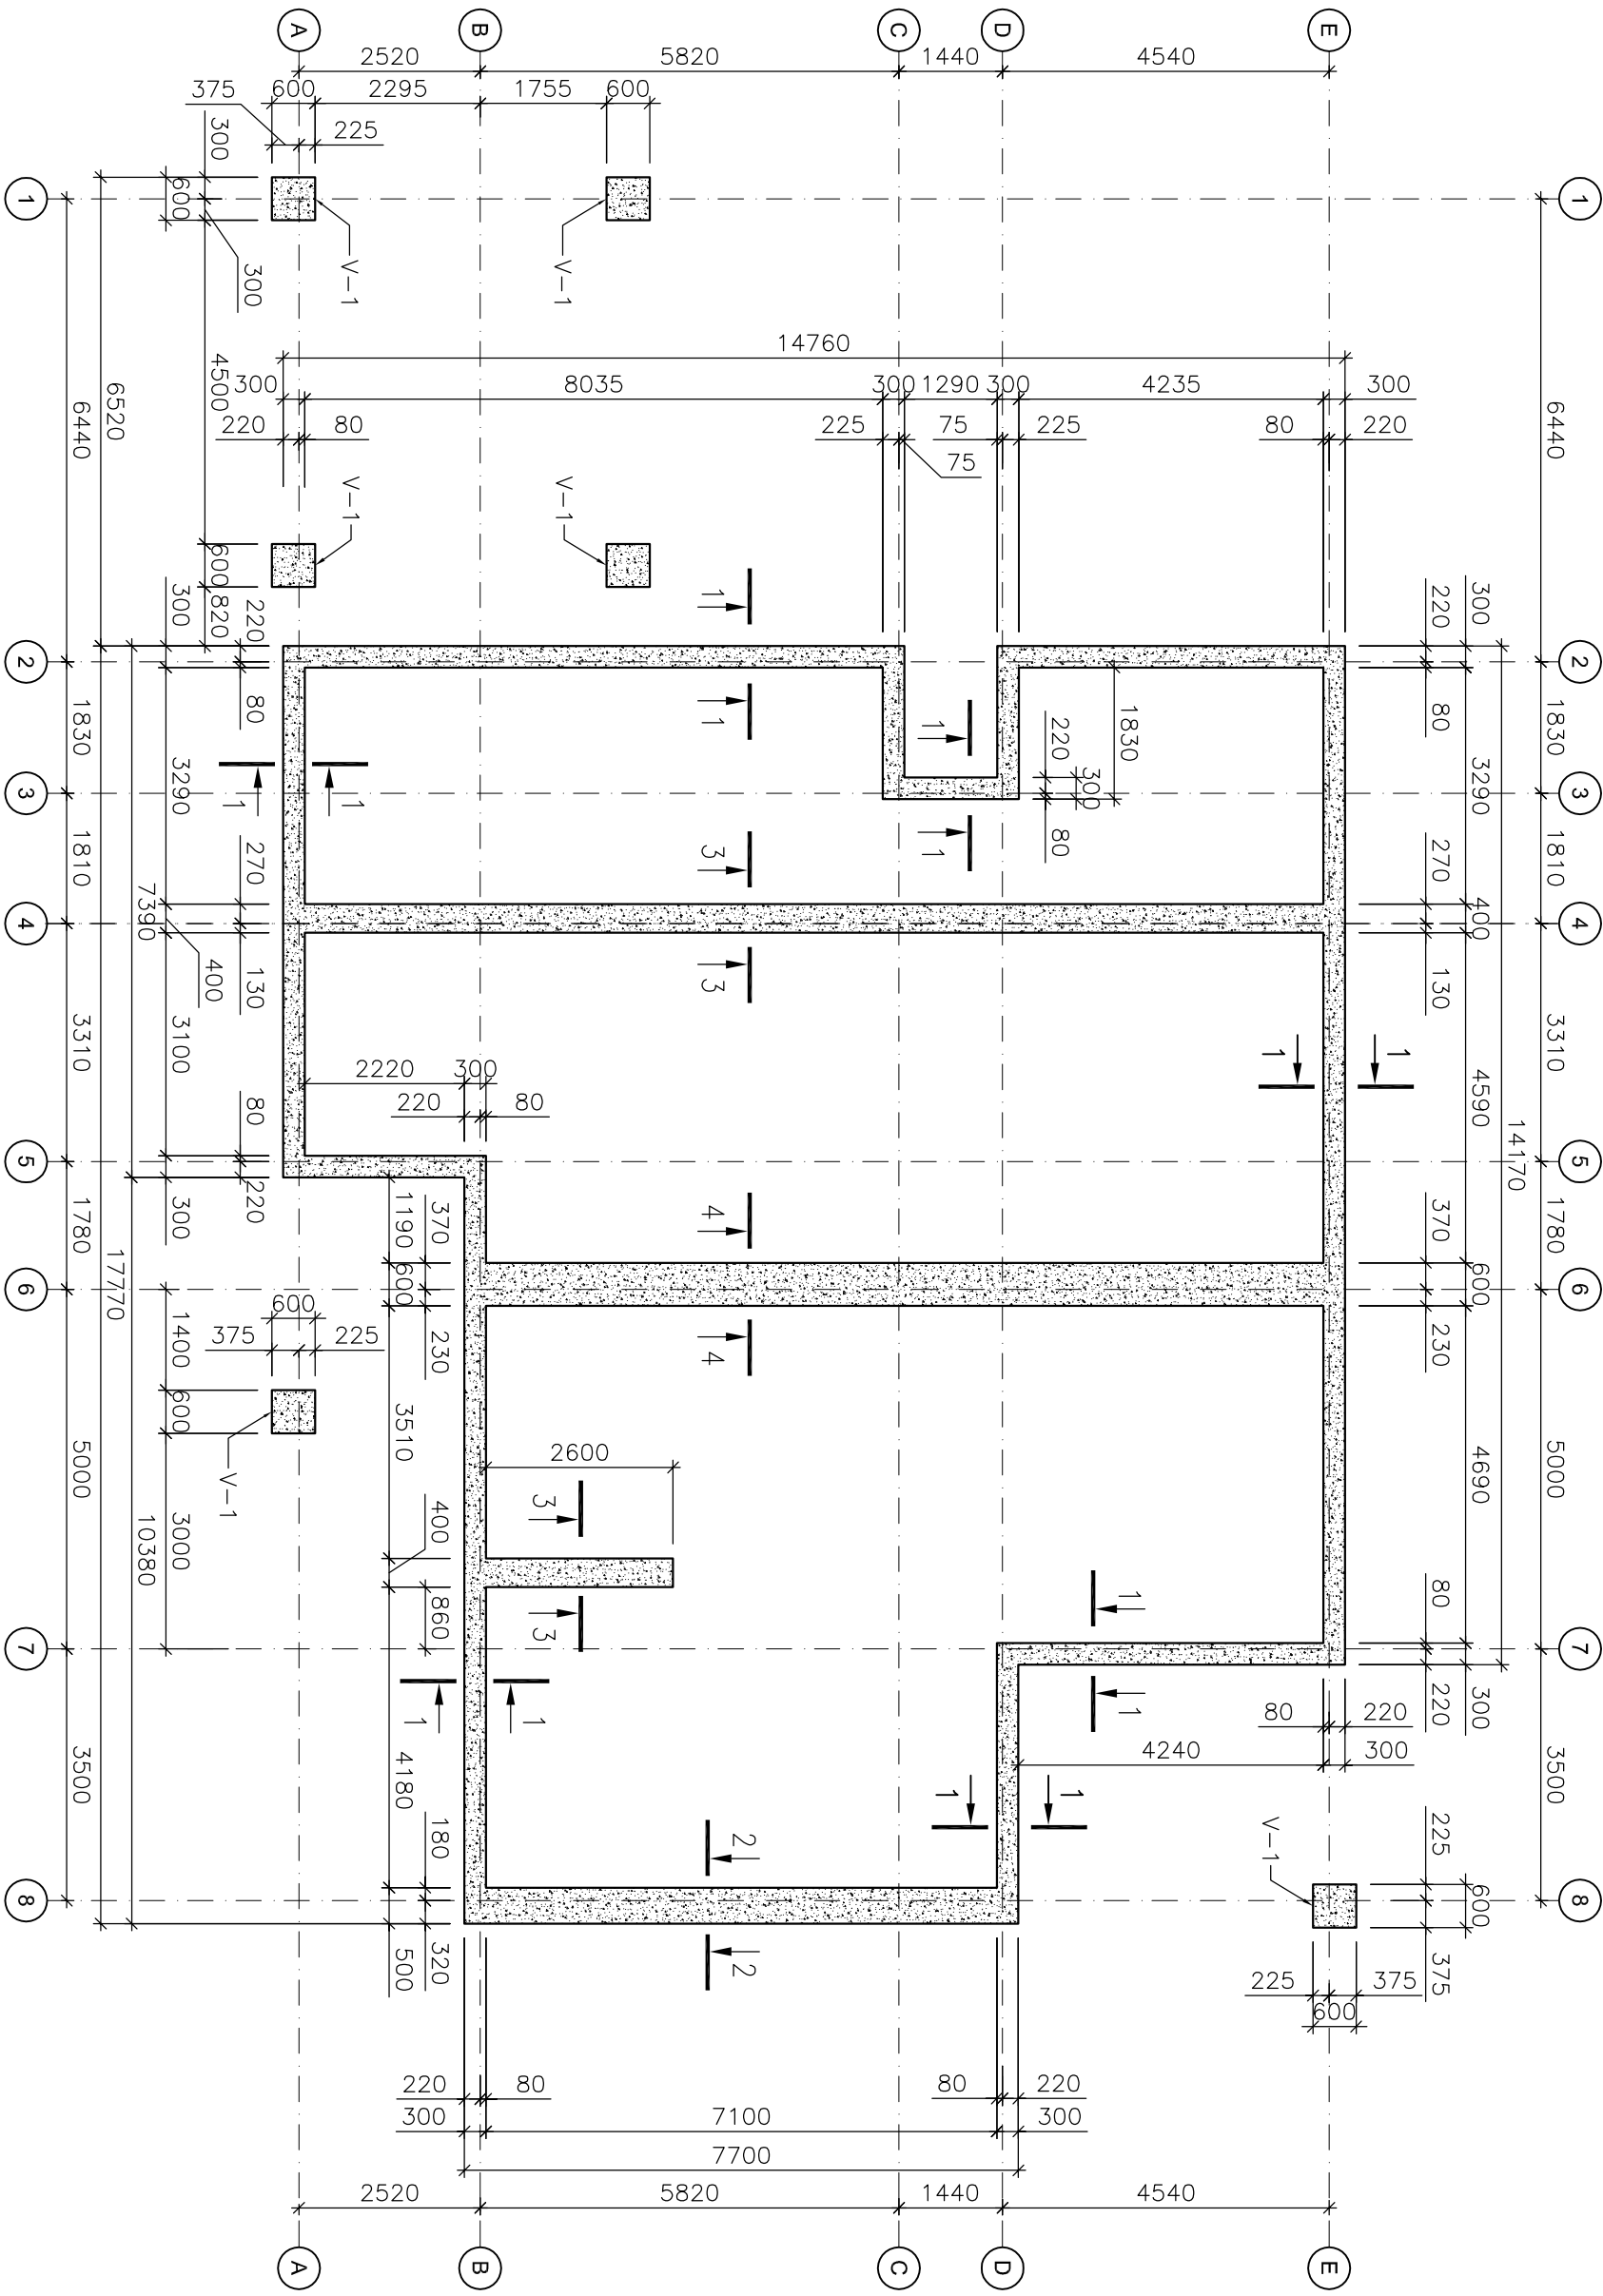

MÄRKUSED

1. VUNDAMENDI R/B TALDMIK BETOONIST C20/25
2. ARMATUURI KAITSEKIHT MIN. 30mm, ÜLEKÄTE JÄTKAMISEL: 400 mm
3. TALDMIKUD VALADA 15 cm TIHEND. KILLUSTIKUST ALUSELE.