
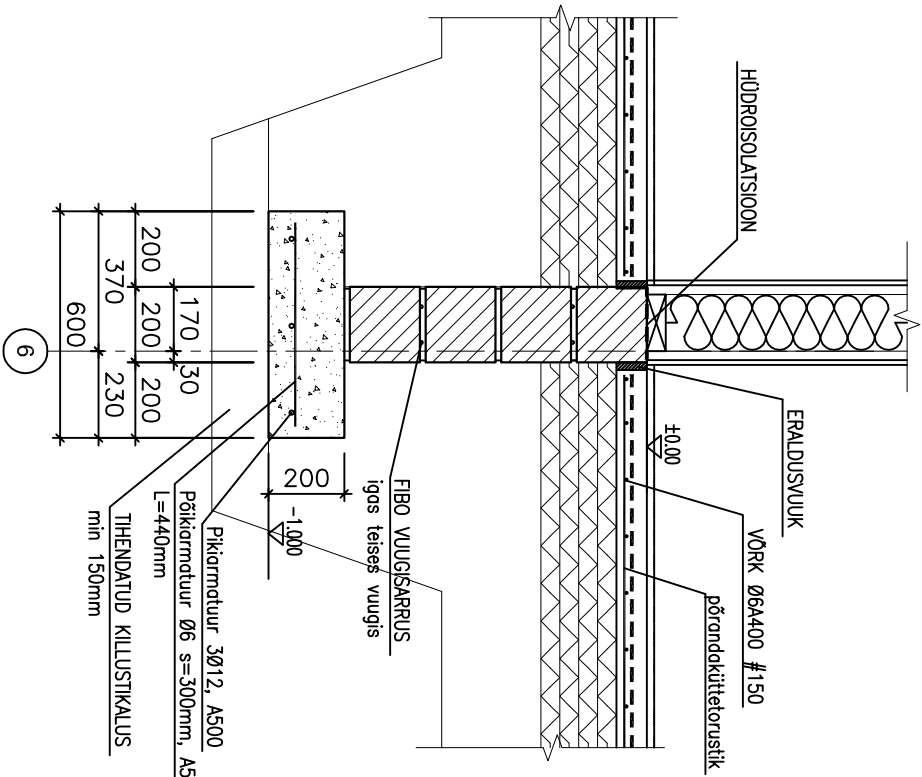


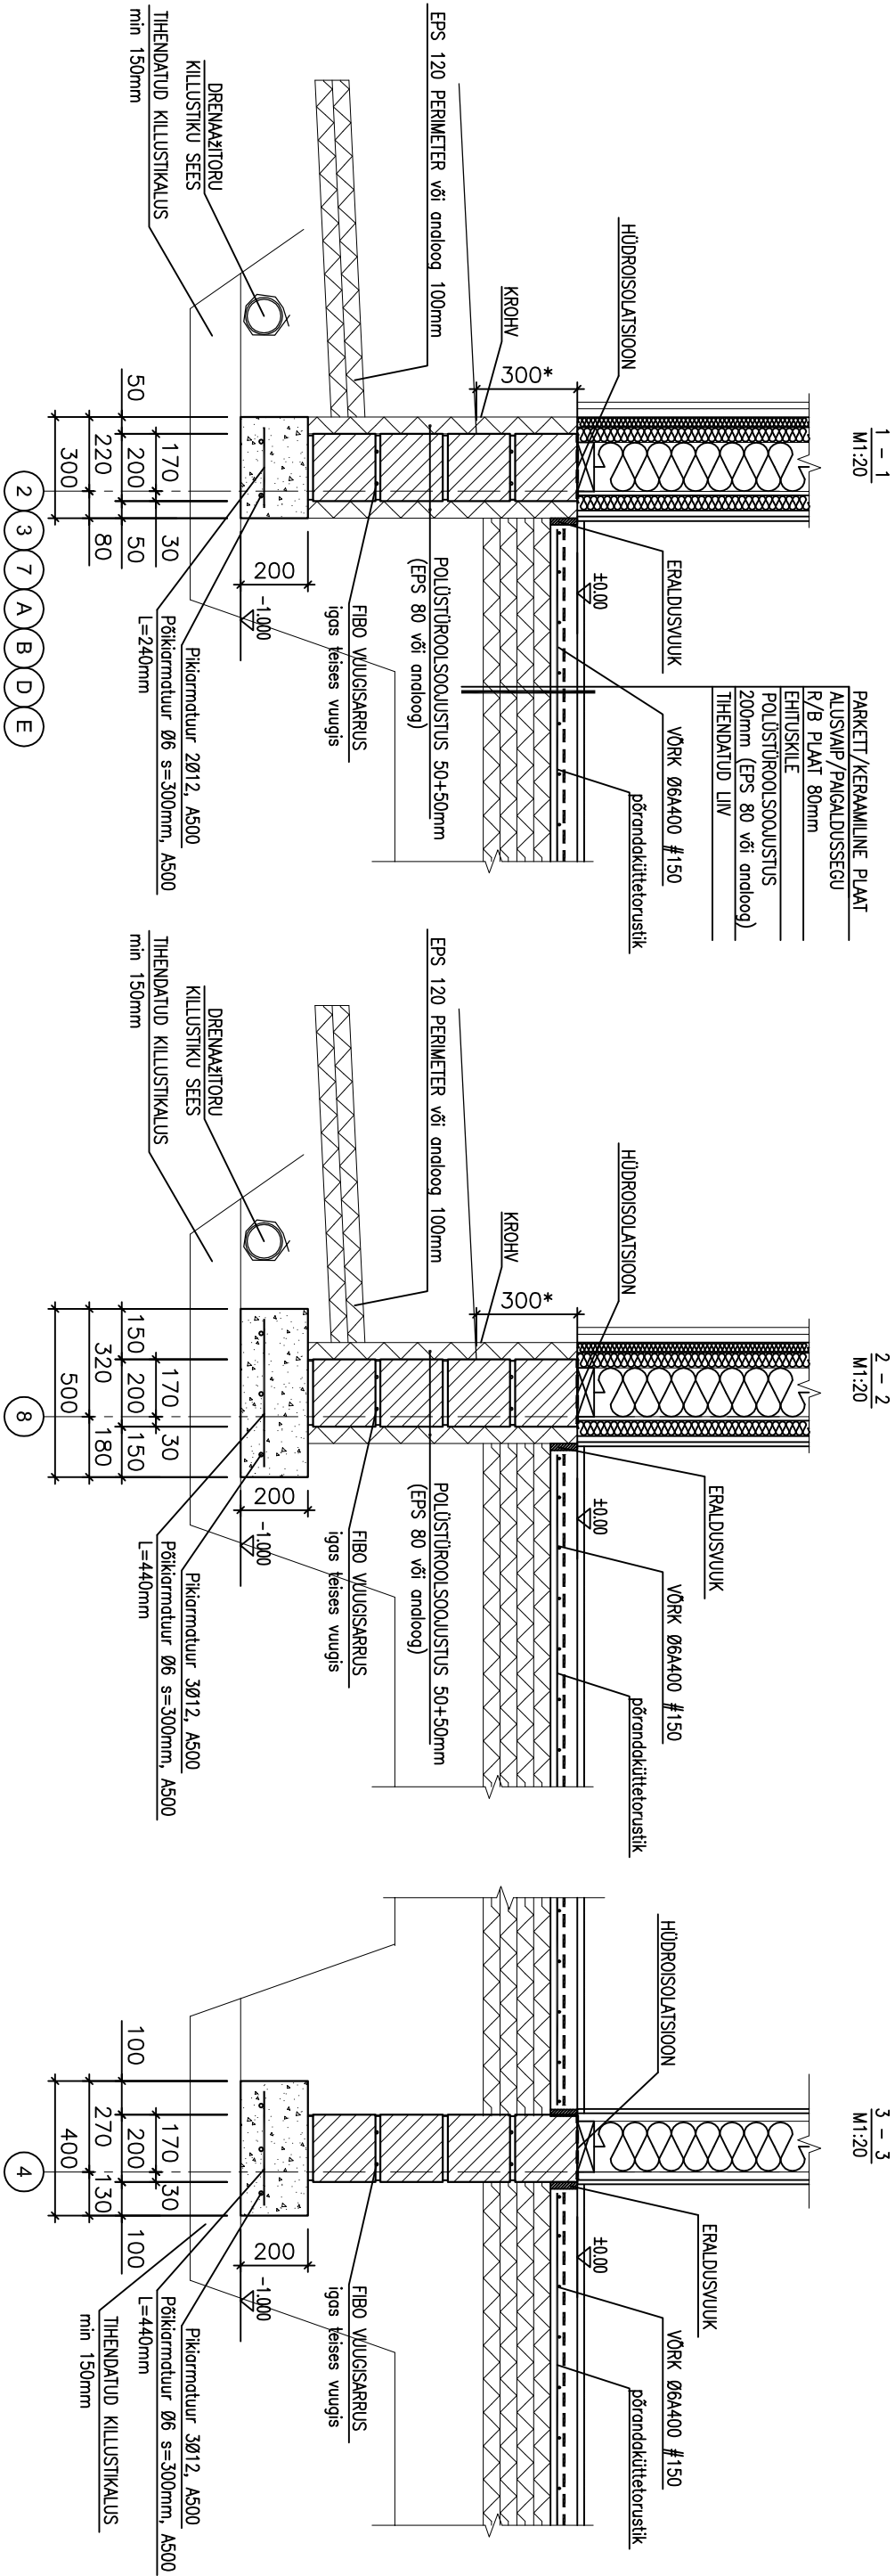

MARKUSED

1. VUNDAMENDI R/B TALDMIK BETONIST C20/25.
2. ARMATUURI KAITSEKIHIT MIN 30mm, ÜLEKATE JÄTKAMISEL: 400 mm
3. TALDMIKUD VALADA 15 cm TÄHNÄTUD KILLUSTIKUST ALUSELE.
4. VUNDAMENDI MÜÜRITIS RAJADA FIBO3 PLÜKKIDEST, ARMEERIDA FIBO VUUGIARMATUURIGA IGA KAHE REA JÄREL. MÜÜRITISE LADUMISEL KASUTADA VETONIT MÜÜRITISEGU M100/600.