


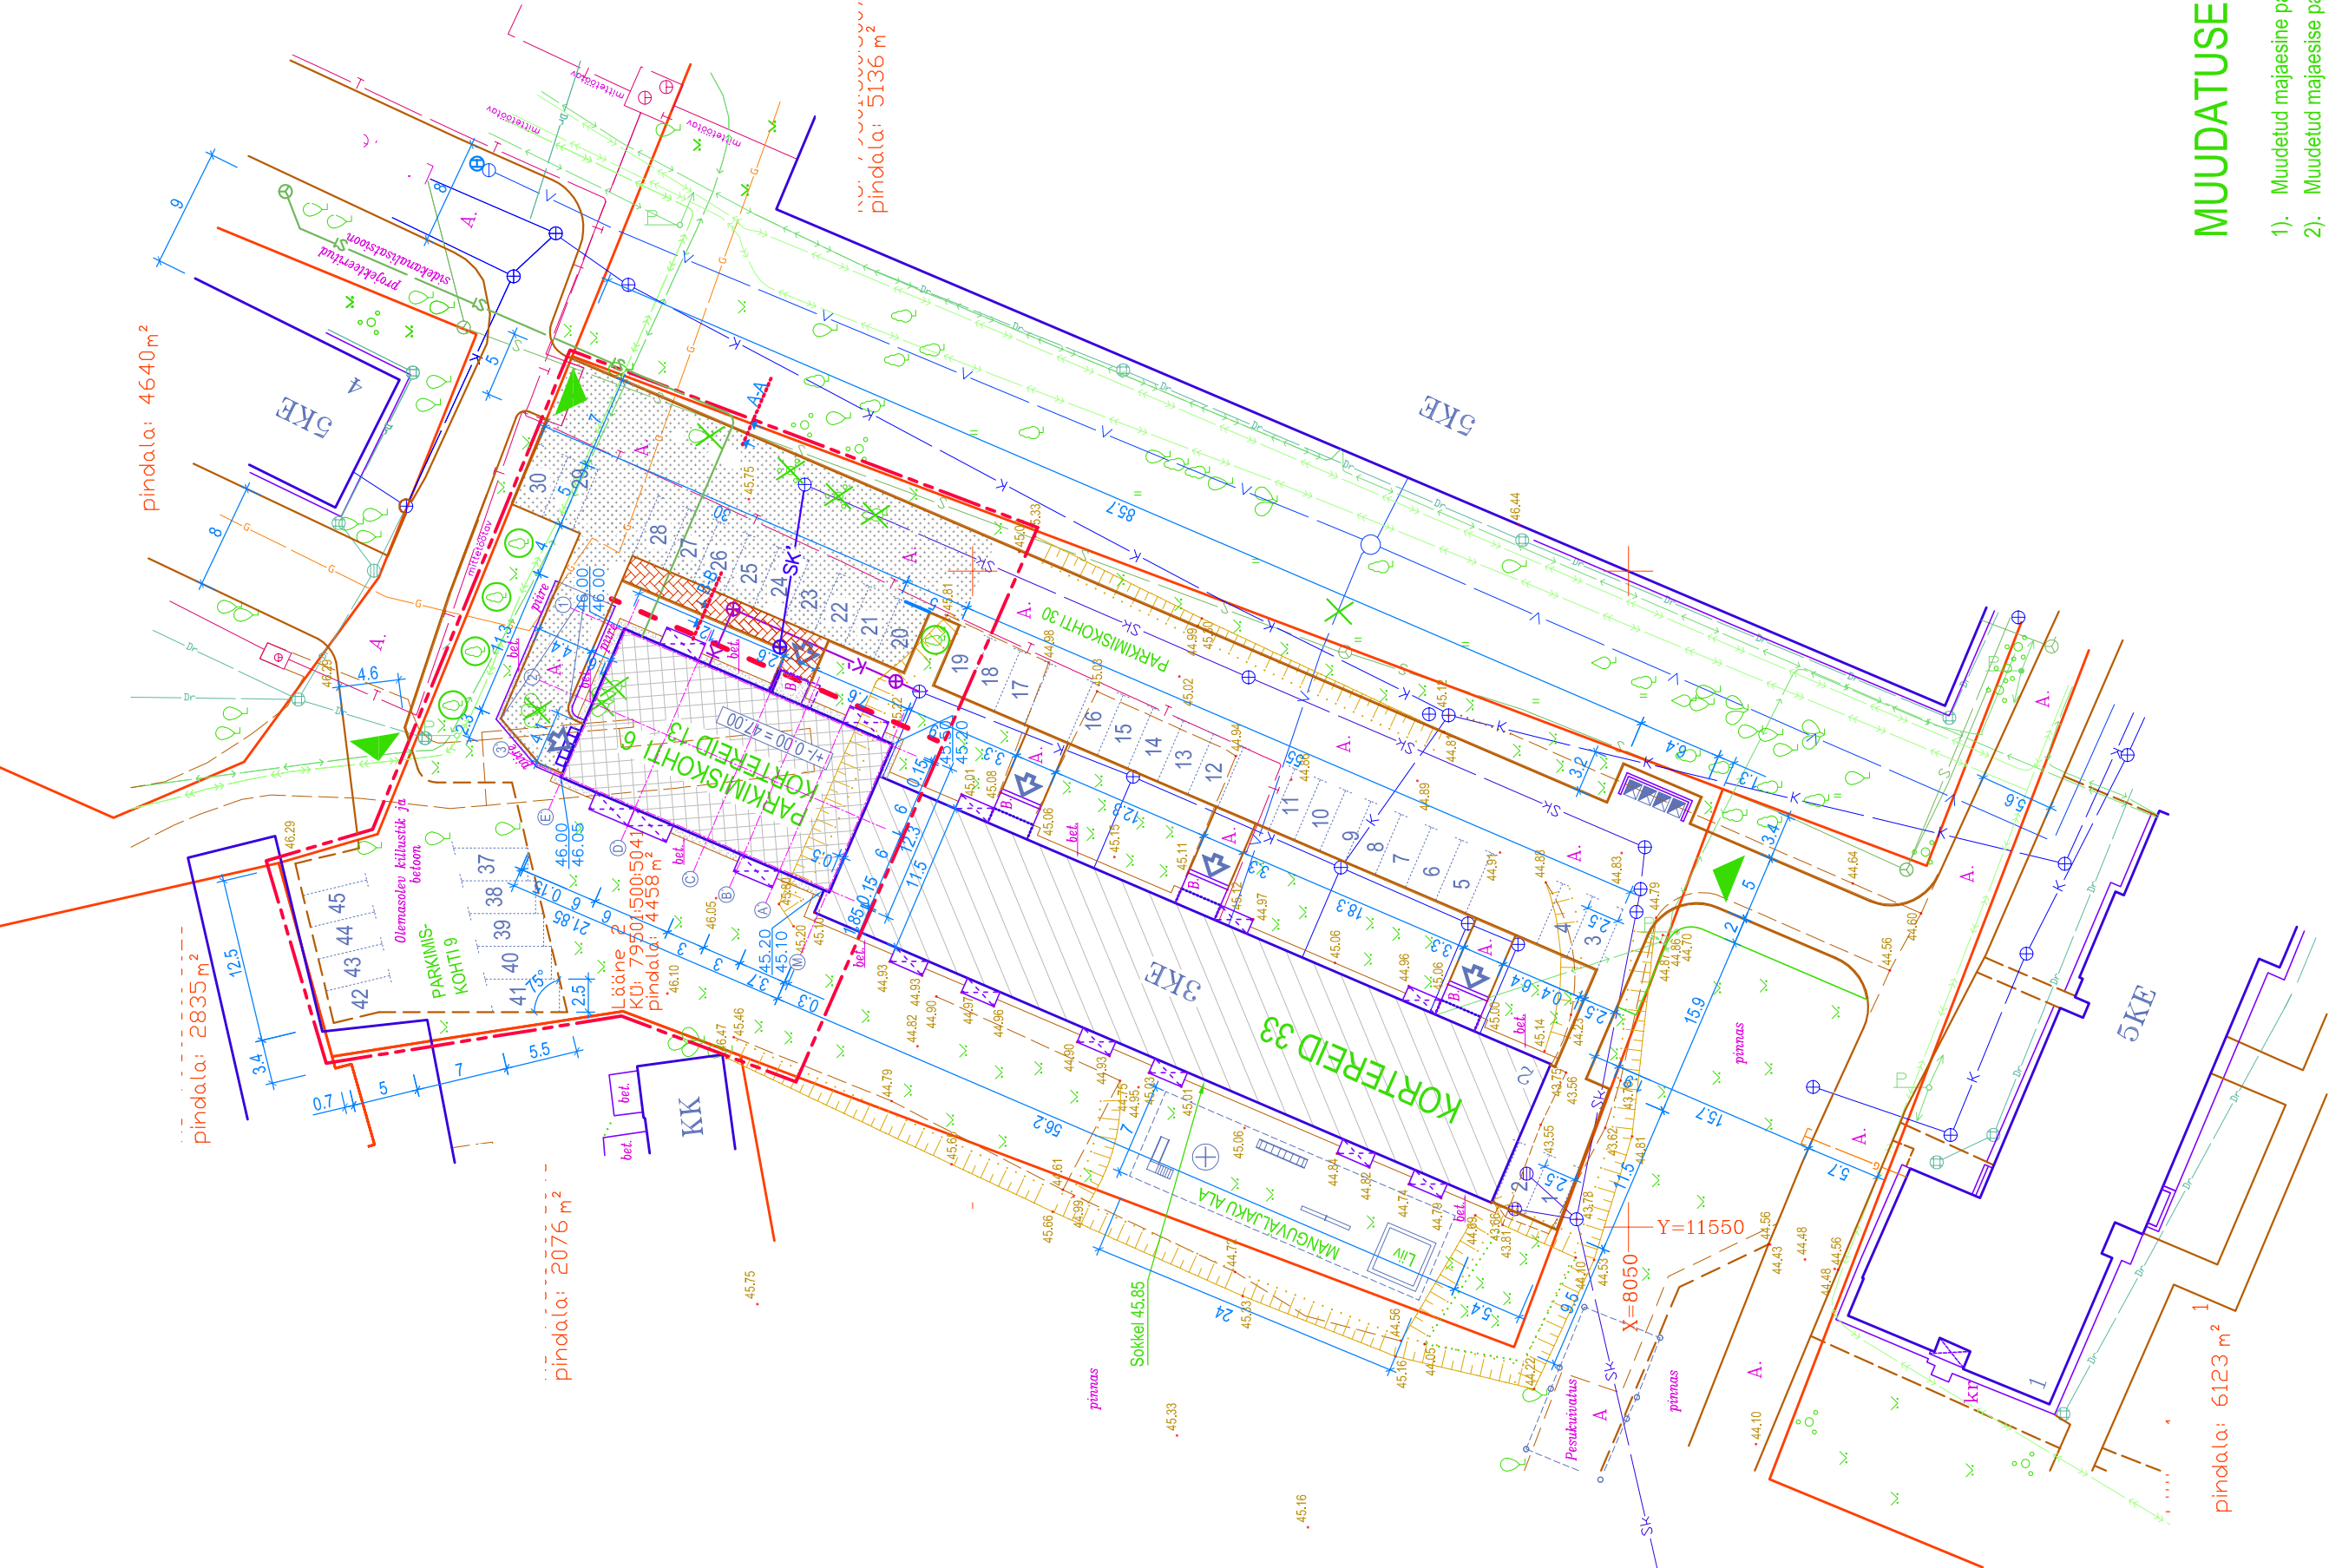


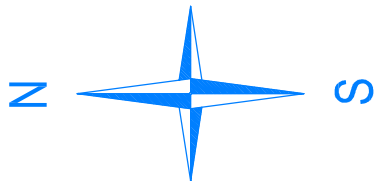

LÕIGE A-A

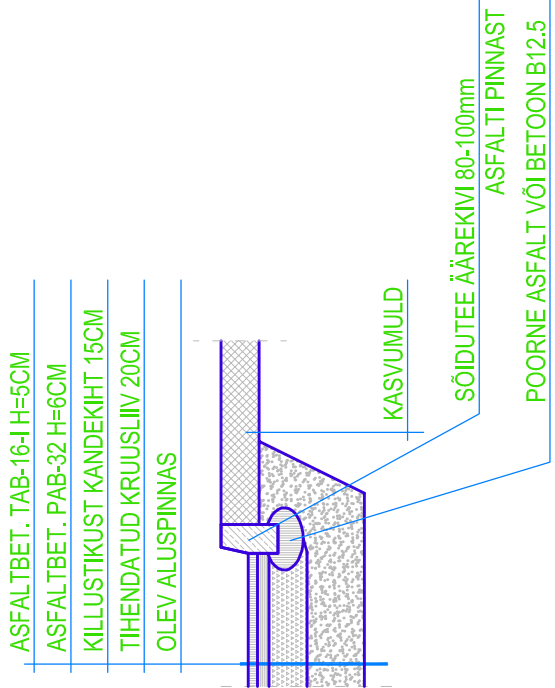

LÕIGE B-B

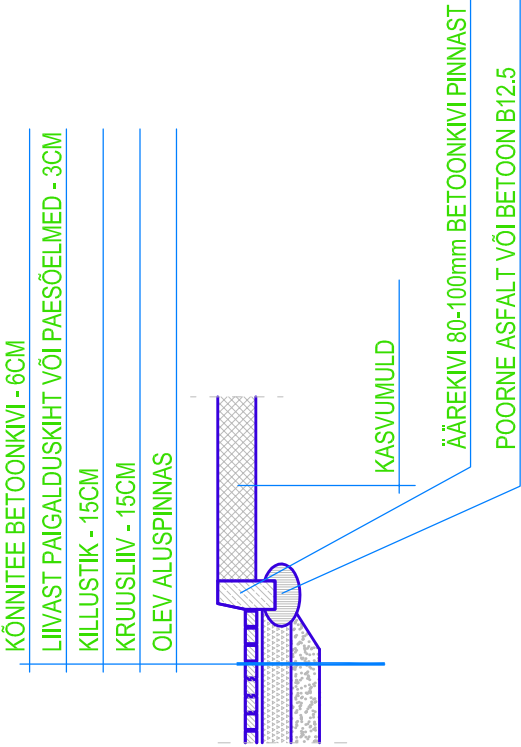

TÄHISTUSED

	PLANEERITAVA ALA PIIR
	KATASTRIRÜKSUSE/ KINNISTU PIIR
	EHITUSJOON DETAILPLANEERINGU JÄRGI
	OLEMASOLEV HOONEOSA
	JUURDEEHITATAV HOONEOSA
	PLANEERITUD PARKIMINE
	KRUNDILE JUURDEPÄÄS
	PLAN. JALAKÄIVATE SISSEPÄÄSU ASUKOHT HOONESSE
	OLEMASOLEV HALJASTUS
	PLANEERITAV HALJASTUS
	LIKVIDEERITAV HALJASTUS
	OLEMASOLEVAD PRÜGIKONTEINERID
	OLEMASOLEV SIDEKANALISATSIIOON
	PLANEERITAV SIDEKANALISATSIIOON
	OLEMASOLEV KANALISATSIIOON
	OLEMASOLEV SADEVEEKANALISATSIIOON
	OLEMASOLEV VEEKANALISATSIIOON
	OLEMASOLEV SOIDATRASS
	OLEMASOLEV KÕRGEPIINGELIIN
	OLEMASOLEV TÄNAVAVALGUSTI JA MADALPINGEKAABEL
	PLANEERITUD KANALISATSIIOON
	PLANEERITUD SADEVEEKANALISATSIIOON
	PLANEERITUD RESTRENN
	PLANEERITUD TULETÕRJEHÜDRANT
	PLANEERITUD MAAP. KÕRGUS
	OLEMASOLEV MAAPINNA KÕRGUS

PINDADE TINGMÄRGID

	OLEMASOLEV ASFALTKATTEGA PIND (krundi piires)	848,6 m ²
	PLANEERITUD ASFALTKATTEGA PIND (krundi piires)	752,8 m ²
	BETOONIST PINNAD (krundi piires)	134,5 m ²
	HALJASTATUD ALA - MURUKATTEGA PIND (krundi piires)	1767,1 m ²
	PLANEERITUD KÖNNITEEPLAATIDEGA KÄETUD PIND	36,5 m ²
	BETOONIST SÕIDUTEE ÄÄREKIVI	

OLULISED TEHN. ANDMED

KRUNDI PINDALA: 4458,0 m²
EHITUSALANE PINDALA: 645,0 + 273,5 = 918,5 m²
TÄISEHITUSE %: = 20,6 %

HOONE SULETUD NETOPIND: 2119,5 + 943,6 = 3063,1 m²
HOONE SULETUD BRUTOPIND: 1935,0 + 820,5 = 2755,5 m²
HOONE KUBATUUR: 5484,5 + 2425,9 = 7910,4 m³
TULEPÜSVIVUSKLASS: TP 1

Koordinaadid: Kohalikus süsteemis
Kõrgused: Balli süsteemis
Asendiplaan on koostatud OÜ "VeW" poolt teostatud gealus-plaanile (Töö nr. Geo-124-06, kuupäev 10.04.2006)

MUUDATUSED / TÄIENDUSED:

- Muudetud majaesine parkla maht (parkla välisvalgustus ja nende haljastusega kaetud vaierhobid parkimiskohtade vahel kaotatud).
- Muudetud majaesise parkla servas oleva jalgtee ulatus ja maht.
- Muudetud garaazhi sissesõidu kanali kuju ning suund.
- Lisatud garaazhi sissesõidu kanali servadele mõlemale poole piirde allakukkumise vältimiseks.
- Korrigeeritud juurdeehititava hooneosa esise parkla sadevee kaevude asukohad.
- Lisatud plaanile planeeritav sidekanalisatsioon (S1).
- Korrigeeritud katendite mahud.
- Täpsustatud hoone tehnilised andmed.
- Muudetud majataguse parkimisala katend (jääb olemasolev killustikate) ja parkimiskohtade arv.