


VAATLUSRAPORT

Raporti Nr.: 5	Tellija viide :	Tellija :	Linn / maakond : TARTU	Tänav :	Asukoht : Hoov
Kuupäev : 4.10.2021	Auto Nr.:	Operaator : Raino Mägitets	Puhastatud :	Kaevuvahe kasutus :	Üldhinne : 1

Ilm : Temperatuur : Vaata suund : Allavoolu Vaata põhjus :	Kaardi Nr : Salv. Nr. : Salv. tüüp : Vaatlusmeetod: KS60DB	Ülakaev : K5 Alakaev : K6 KV pikkus : 12,16 m Toru tunnus :
Ehit. oluk. : Eksp. oluk. : Herm. oluk. : Veatüüp :	Kuju : Läbimõõt : 160 mm Materjal : PVC Pinnatud :	
Märkus :		

1:112 m. T - % Tähelepanek

Hinne

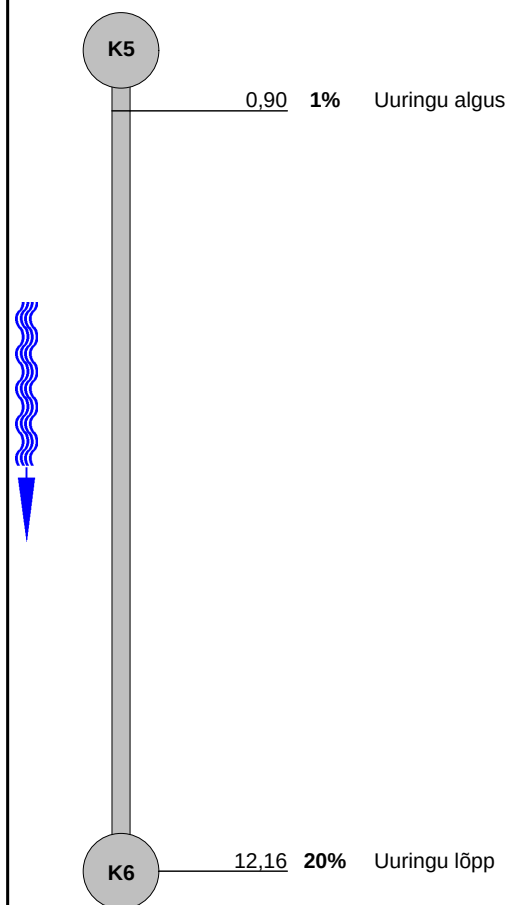

Fotod

Linn : TARTU	Tänav :	Kuupäev : 4.10.2021	Dokumendi Nr.: 5	Toru tunnus :
------------------------	---------	-------------------------------	----------------------------	---------------



Pilt: K5_K6_5_133426_1_A.JPG, 00:00:00
0,9m, Uuringu algus



Pilt: K5_K6_5_133601_2_A.JPG, 00:01:18
12,16m, Uuringu lõpp

Kaevuvahe: 5

Vaatlus: 1

Kuupäev: 4.10.2021

Vaatleja: Raino Mägitets

Koht:

Tänav:

K5

Algkõrgus: 0,00


K6

Lõpp-kõrgus: -0,06

Kõrgus(m.)

1 : 20

~>
|--->
Kalle (%)
Mõõdetud: -0,53
Vajalik: -0,58

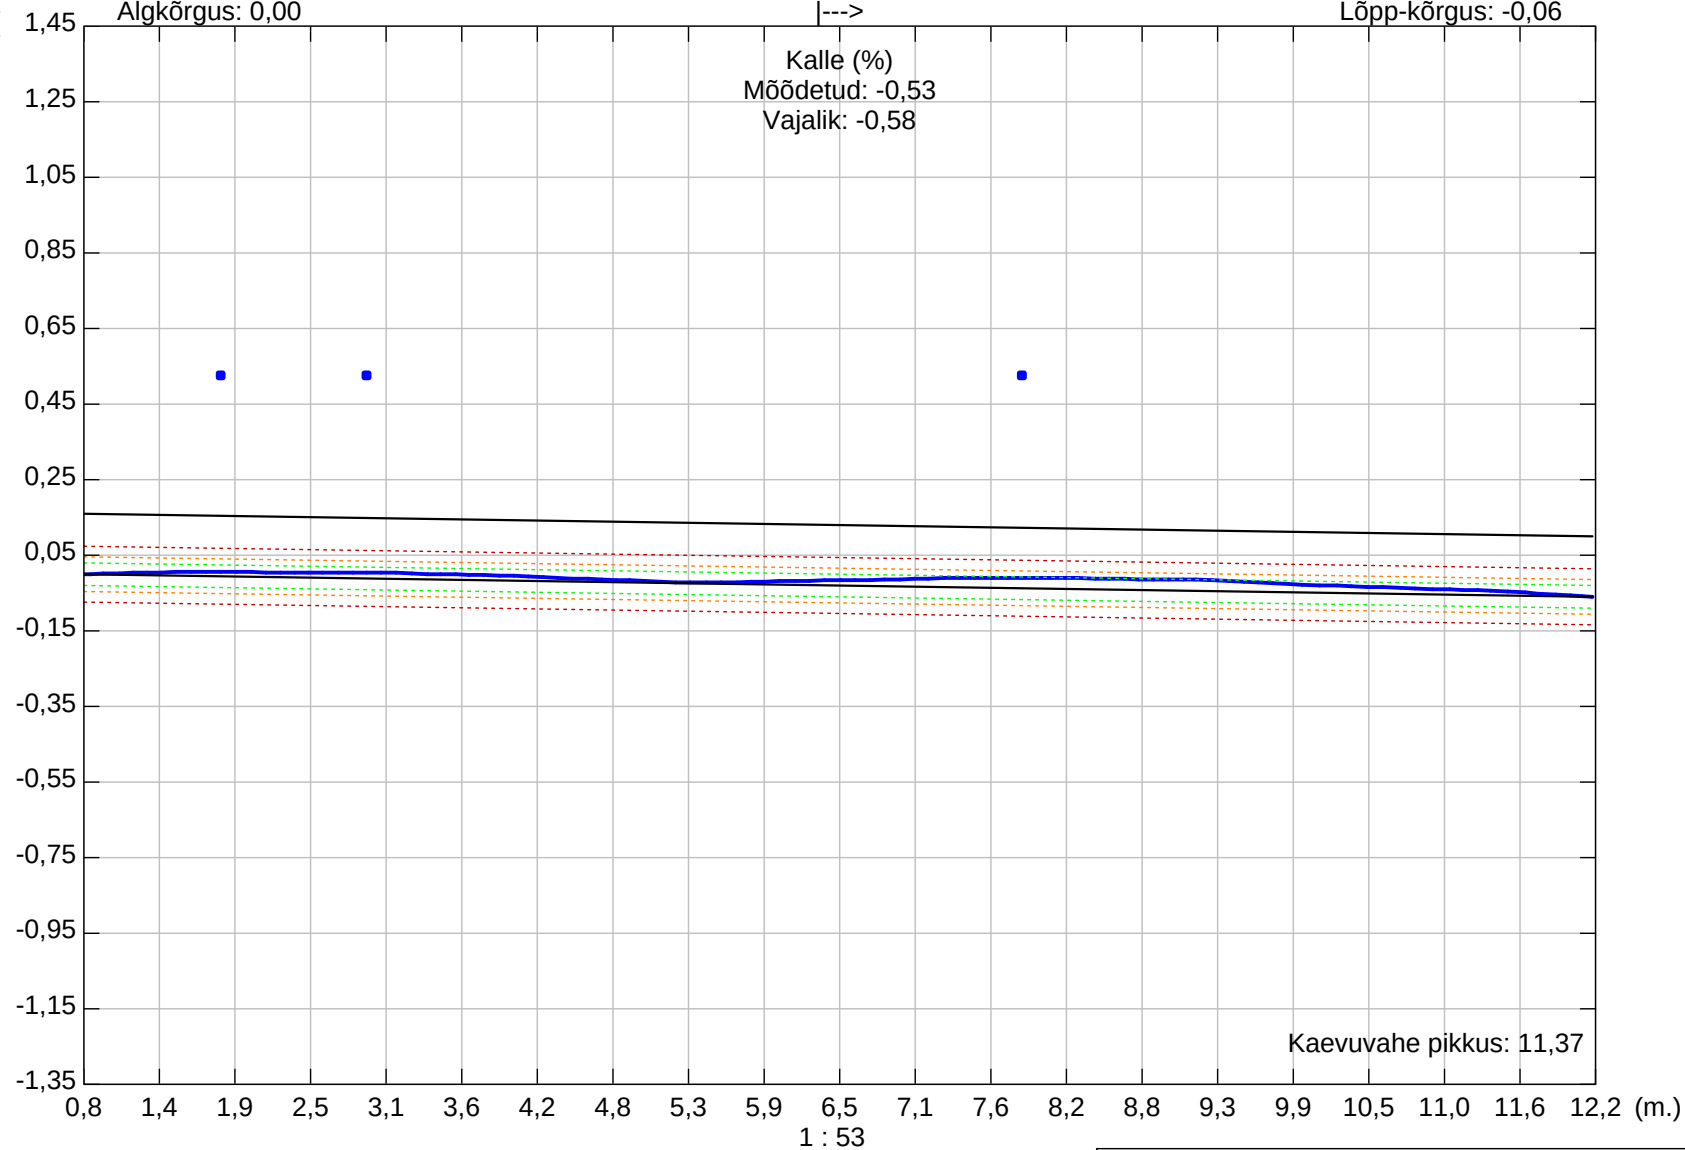

Toru kuju:

Toru kõrgus: 160,00

Toru laius: 0,00

Kat. A: 0,03

Kat. B: 0,045

Kat. C: 0,075

ET
1,2

Läbivajumised
0,0372

F-toru
0,0039

Isepuh.kat.
A

// Lehekülg: 3