
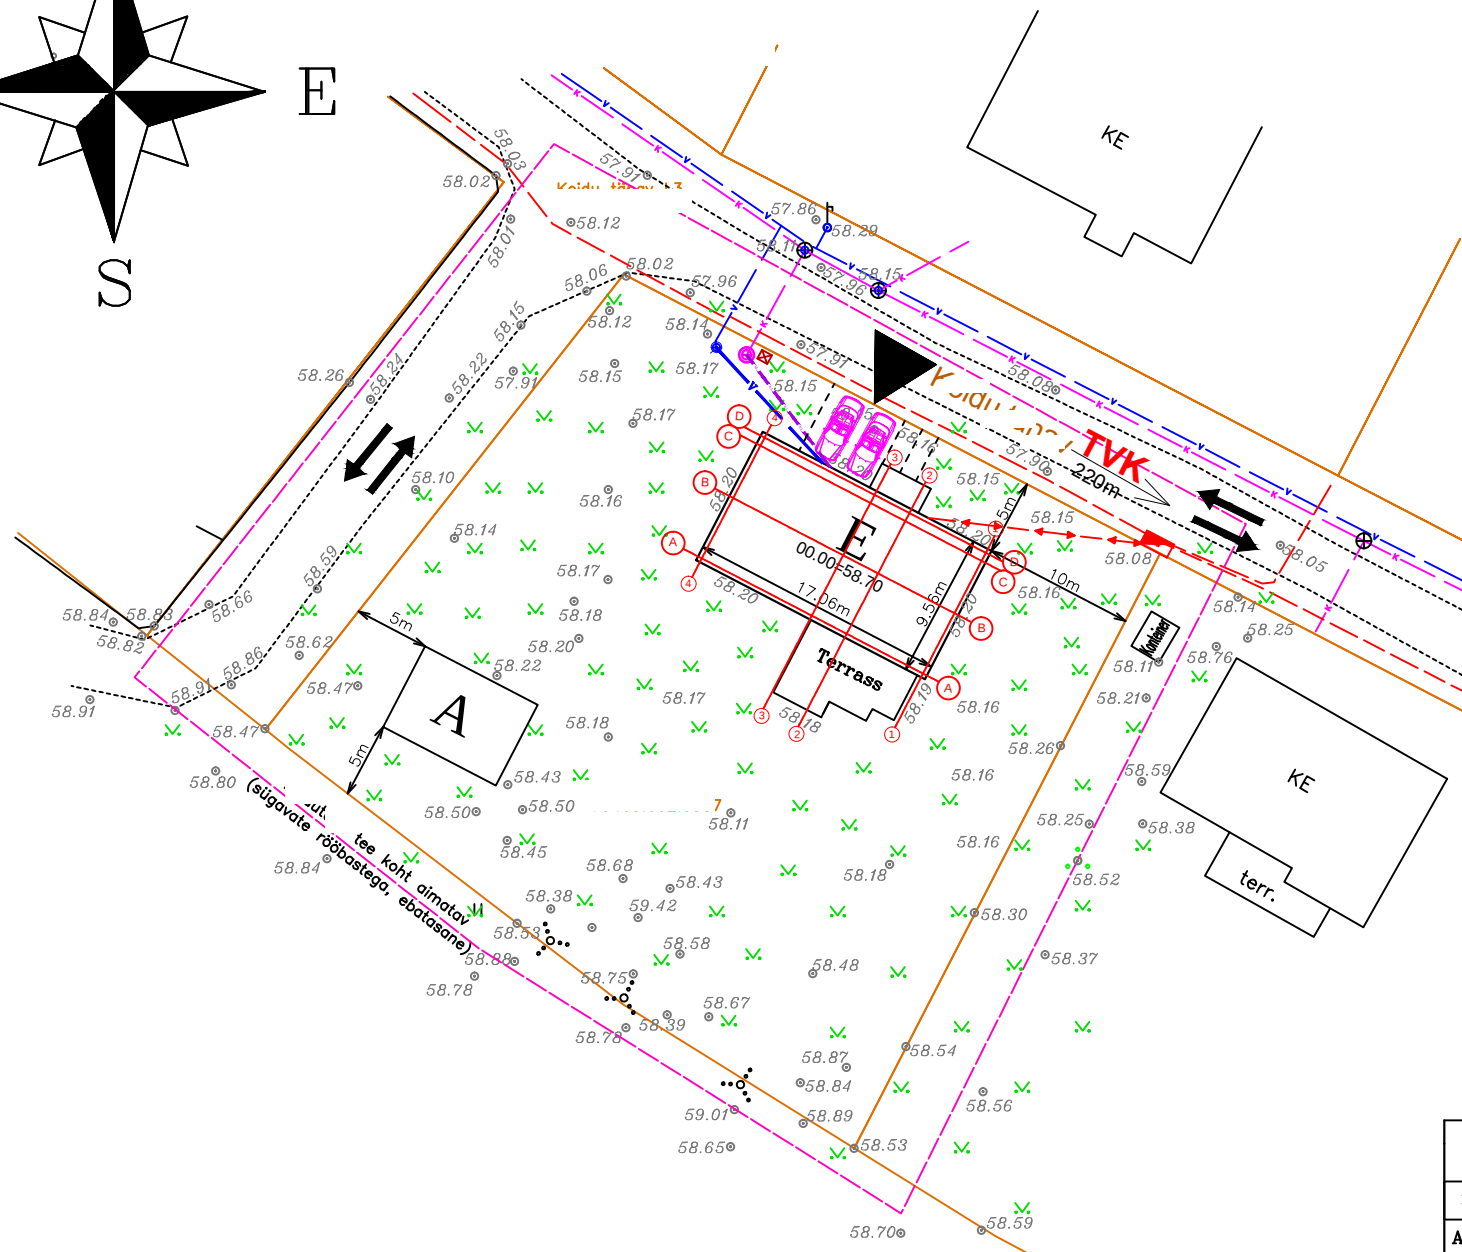


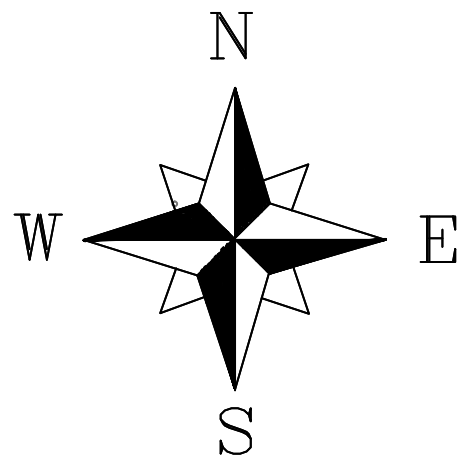

Eramu peamised tehnilised andmed

Ehitisealune pind	206 m ²
Elamispind	73 m ²
Abiruumide pind	58.1 m ²
Suletud netopind	131.1 m ²
Avatud brutopind	34.2 m ²
Kubatuur	800 m ³
Hoone pikkus	17.06 m
Hoone laius	9.56 m
Hoone kõrgus	6.31 m
Katusekalle	30°
Korruselisus	1
Tulepüsivus	TP3
Hoone 00.00 looduses	58.70m

Detailplaneeringu järgi

Krundi pindala	1827 m ²
Suurim lubatud täisehituse protsent	20%
Lubatud hoonete max korruselisus	1+ärkel
Lubatud hoonete arv krundil	1elamu+1abihoone
Sihtotstarve EE	100%
Lubatud katusekalle	30-45°
Tulepüsivusklass	TP3

HEAKS KIIDETUD
Lõuna-Eesti Päästkeskus

Eramu telgede ristumise koordinaadid		
nr	X	Y
A-1	6477843.62	661365.44
A-2	6477846.25	661360.39
A-3	6477847.45	661358.08
A-4	6477851.24	661350.81
B-1	6477847.62	661367.53
B-4	6477855.22	661352.89
C-1	6477851.08	661369.32
C-4	6477858.69	661354.70
D-1	6477851.61	661369.60
D-2	6477854.24	661364.55
D-3	6477855.44	661362.24
D-4	6477859.22	661354.97

LEPPEMÄRGID:

	KATASTRIÜKSUSE PIIR
	JUURDEPÄÄS KINNISTULE
	ERAMU projekteeritav
	ABIHOONE perspektiivis
	SISETEE projekteeritav
	AUTOD
	SÕIDUSUUNAD
	ELEKTRI LIITUMISKILP olemasolev
	MADALPINGE MAAKAABEL olemasolev
	MADALPINGE MAAKAABEL projekteeritav
	TULETÕRJEVEEVÕTUKOHT olemasolev
	VEEVARUSTUSE MAAKRAAN olemasolev
	VEEVARUSTUSTORUSTIK olemasolev
	VEEVARUSTUSTORUSTIK projekteeritav
	KANALISATSIOONITRASSI KAEV ol.ol.
	KANALISATSIOONIKONTROLLKAEV pl.
	KAANALISATSIOONITORUSTIK olemasolev
	KANALISATSIOONITORUSTIK projekteeritav
	PRÜGIKONTEINERI KOHT
	MAAPINNA ABSOLUUTKÕRGUS
	MURUHALJASTUS
	MADALHALJASTUS säiluv

6477800
661300

MÄRKUS: Koordinaadid on määratud L-EST97 süsteemis.
Kõrgused on määratud BK77 süsteemis.
Katastriüksuste piirid on plaanile kantud katastriandmete järgi.
Elektrikaabel kantud plaanile teostusjooniselt.
Mõõdistamise hetkel lumekatte paksus 10-30 cm.